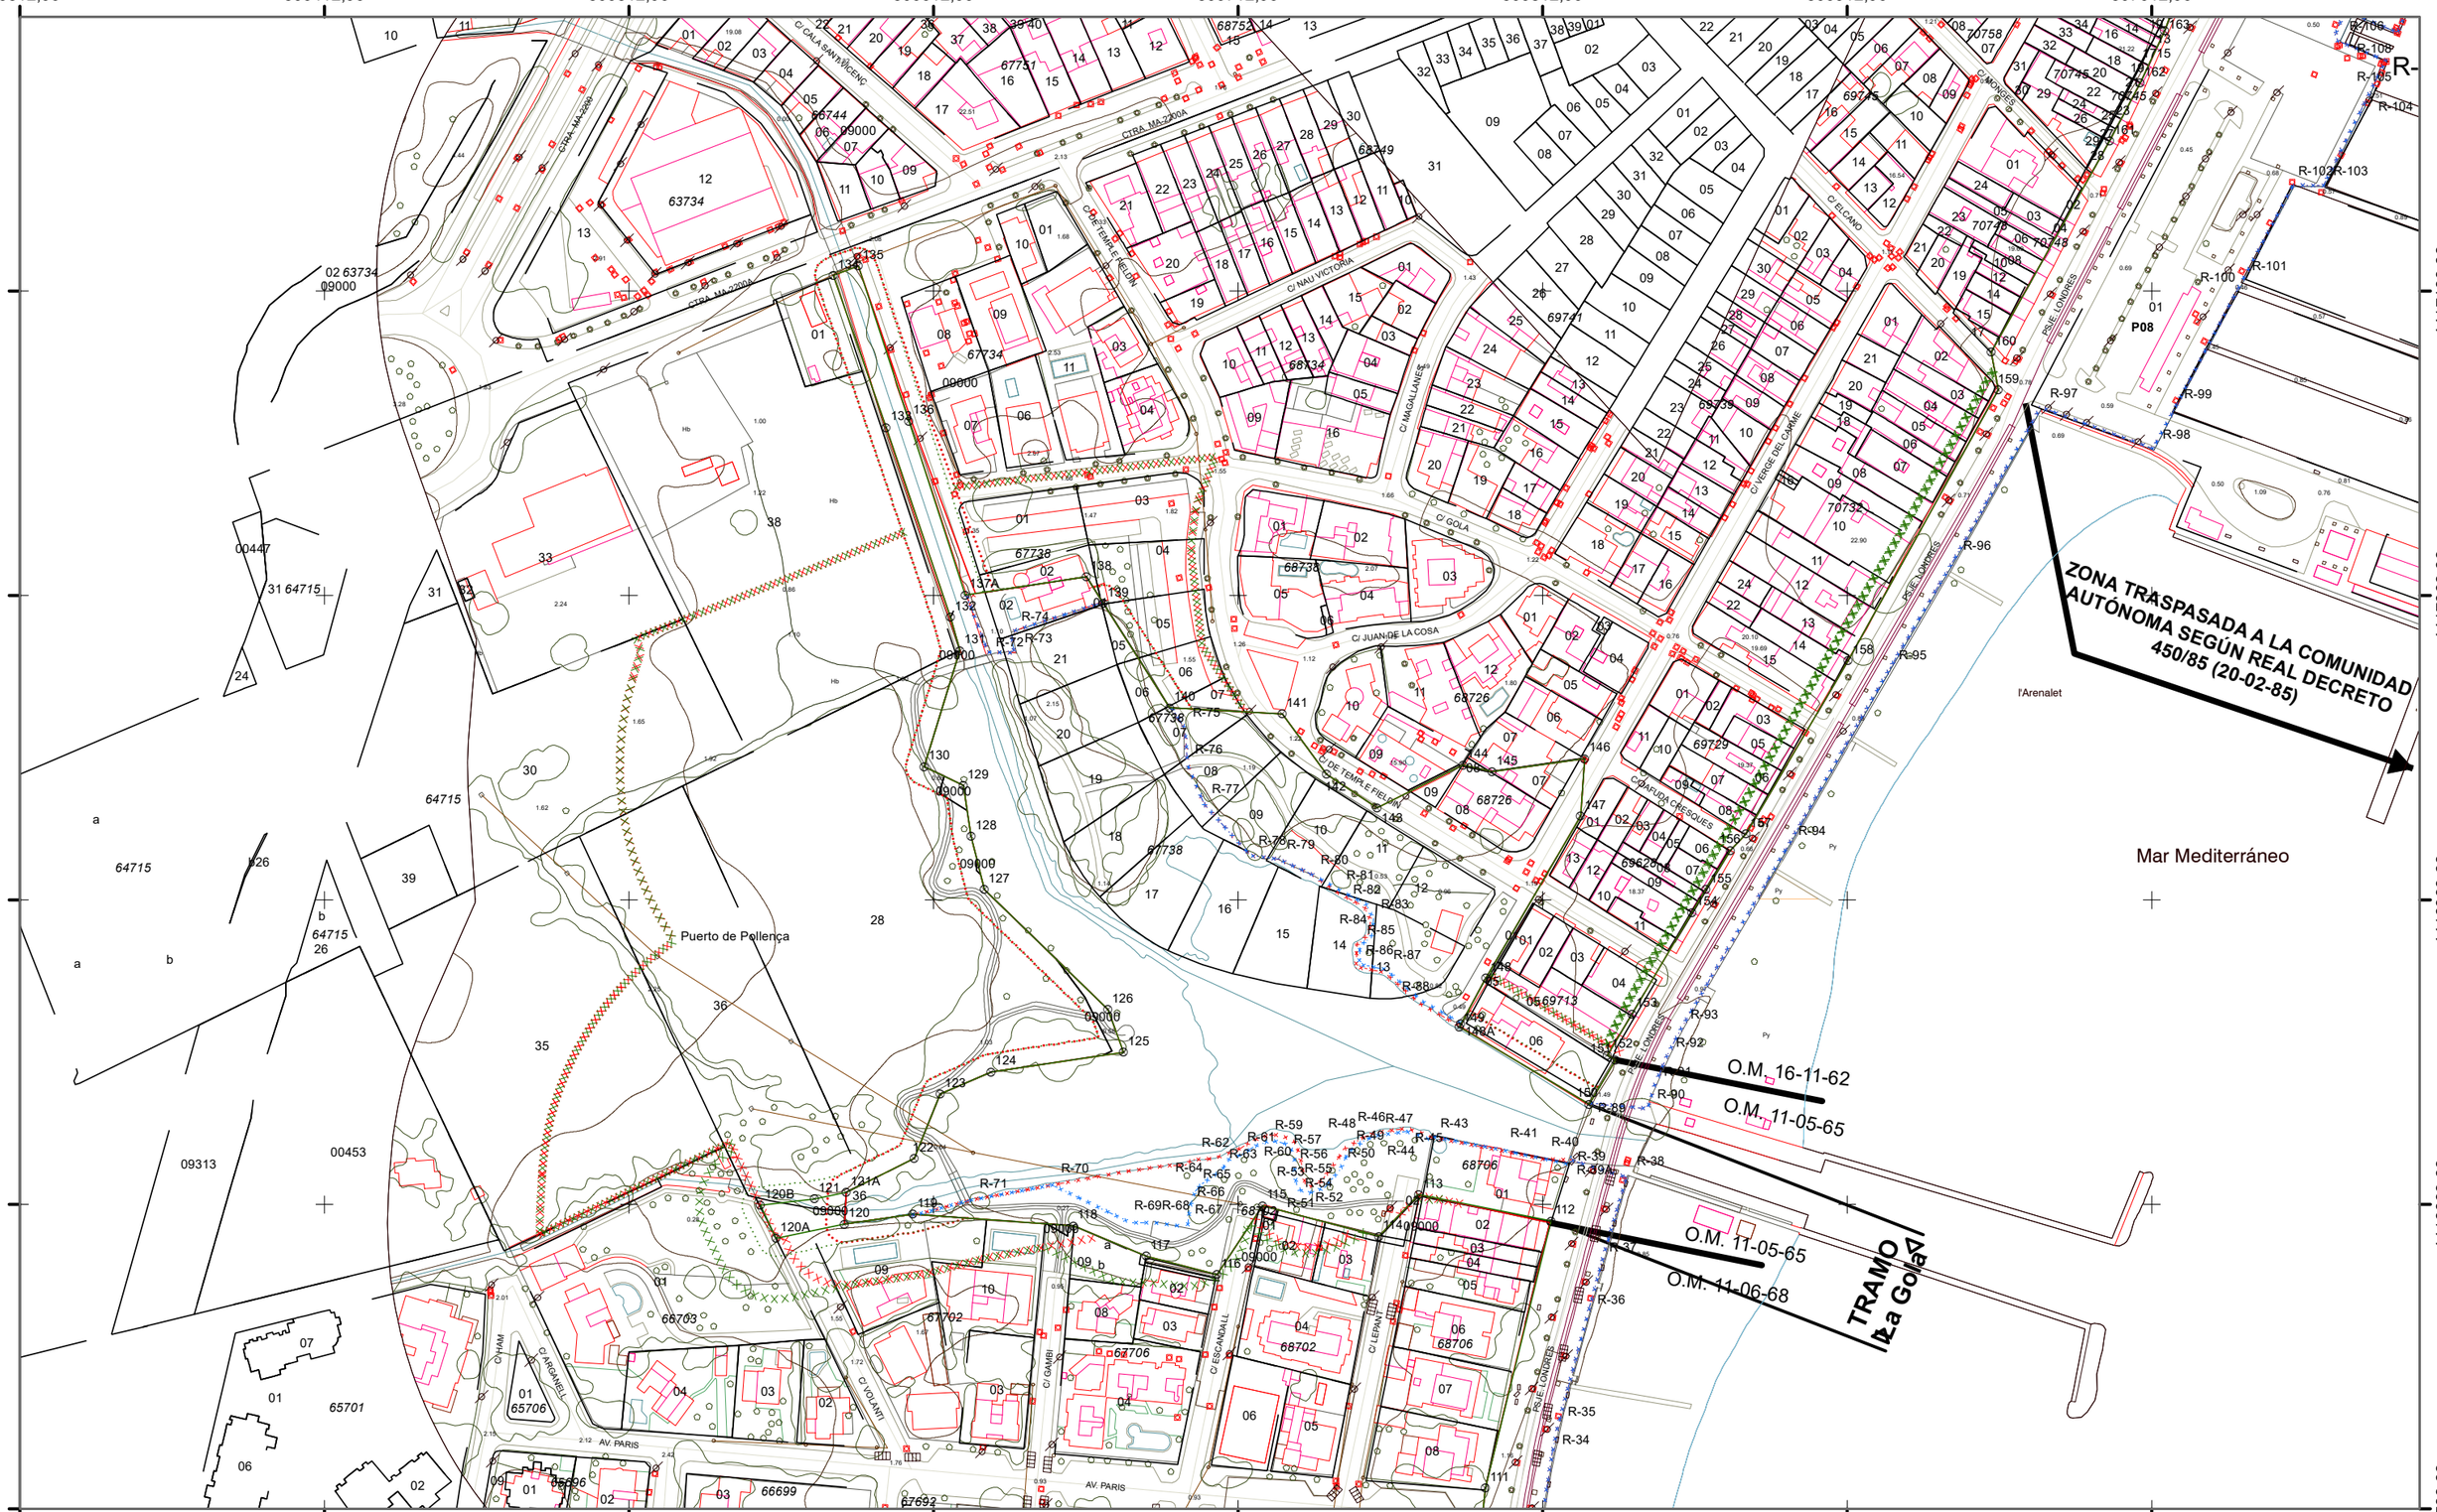

GOBIERNO DE ESPAÑA

MINISTERIO PARA LA TRANSICIÓN ECOLÓGICA Y EL RETO DEMOGRÁFICO

SEGRETARIA DE ESTADO DE MEDIO AMBIENTE

DIRECCIÓN GENERAL DE LA COSTA Y EL MAR

DEMARCACIÓN DE COSTAS EN ILLES BALEARS

Elaborado por: Tragsatec (Grupo Tragsa)

Examinado
TITULADO SUPERIOR
INGENIERO DE CAMINOS CANALES Y PUERTOS

Fdo. Fernando R. Palacios Velarde

Leyenda

Deslinde propuesto
- DPMT
- Ribera de mar
- servidumbre protección
- servidumbre tránsito

Deslinde propuesto H-15 fecha 19-06-16
- DPMT
- Ribera de mar
- servidumbre protección
- servidumbre tránsito

- ZMT O.M.11-05-65
- OM
- zona tranferida
- hito

17	18	
15	16	
13	14	
11	12	

Escala: 0 25 50 Metros 1:2.000

Fecha: Febrero 2021

Hoja: 01-01

N

Título: COMPARATIVO DESLINDE PROPUESTO Y ANULADO POR CADUCIDAD

Tramo: **LA GOLA T.M DE POLLENÇA, TRAMO SUR. ISLA DE MALLORCA. (ILLES BALEARS)**