

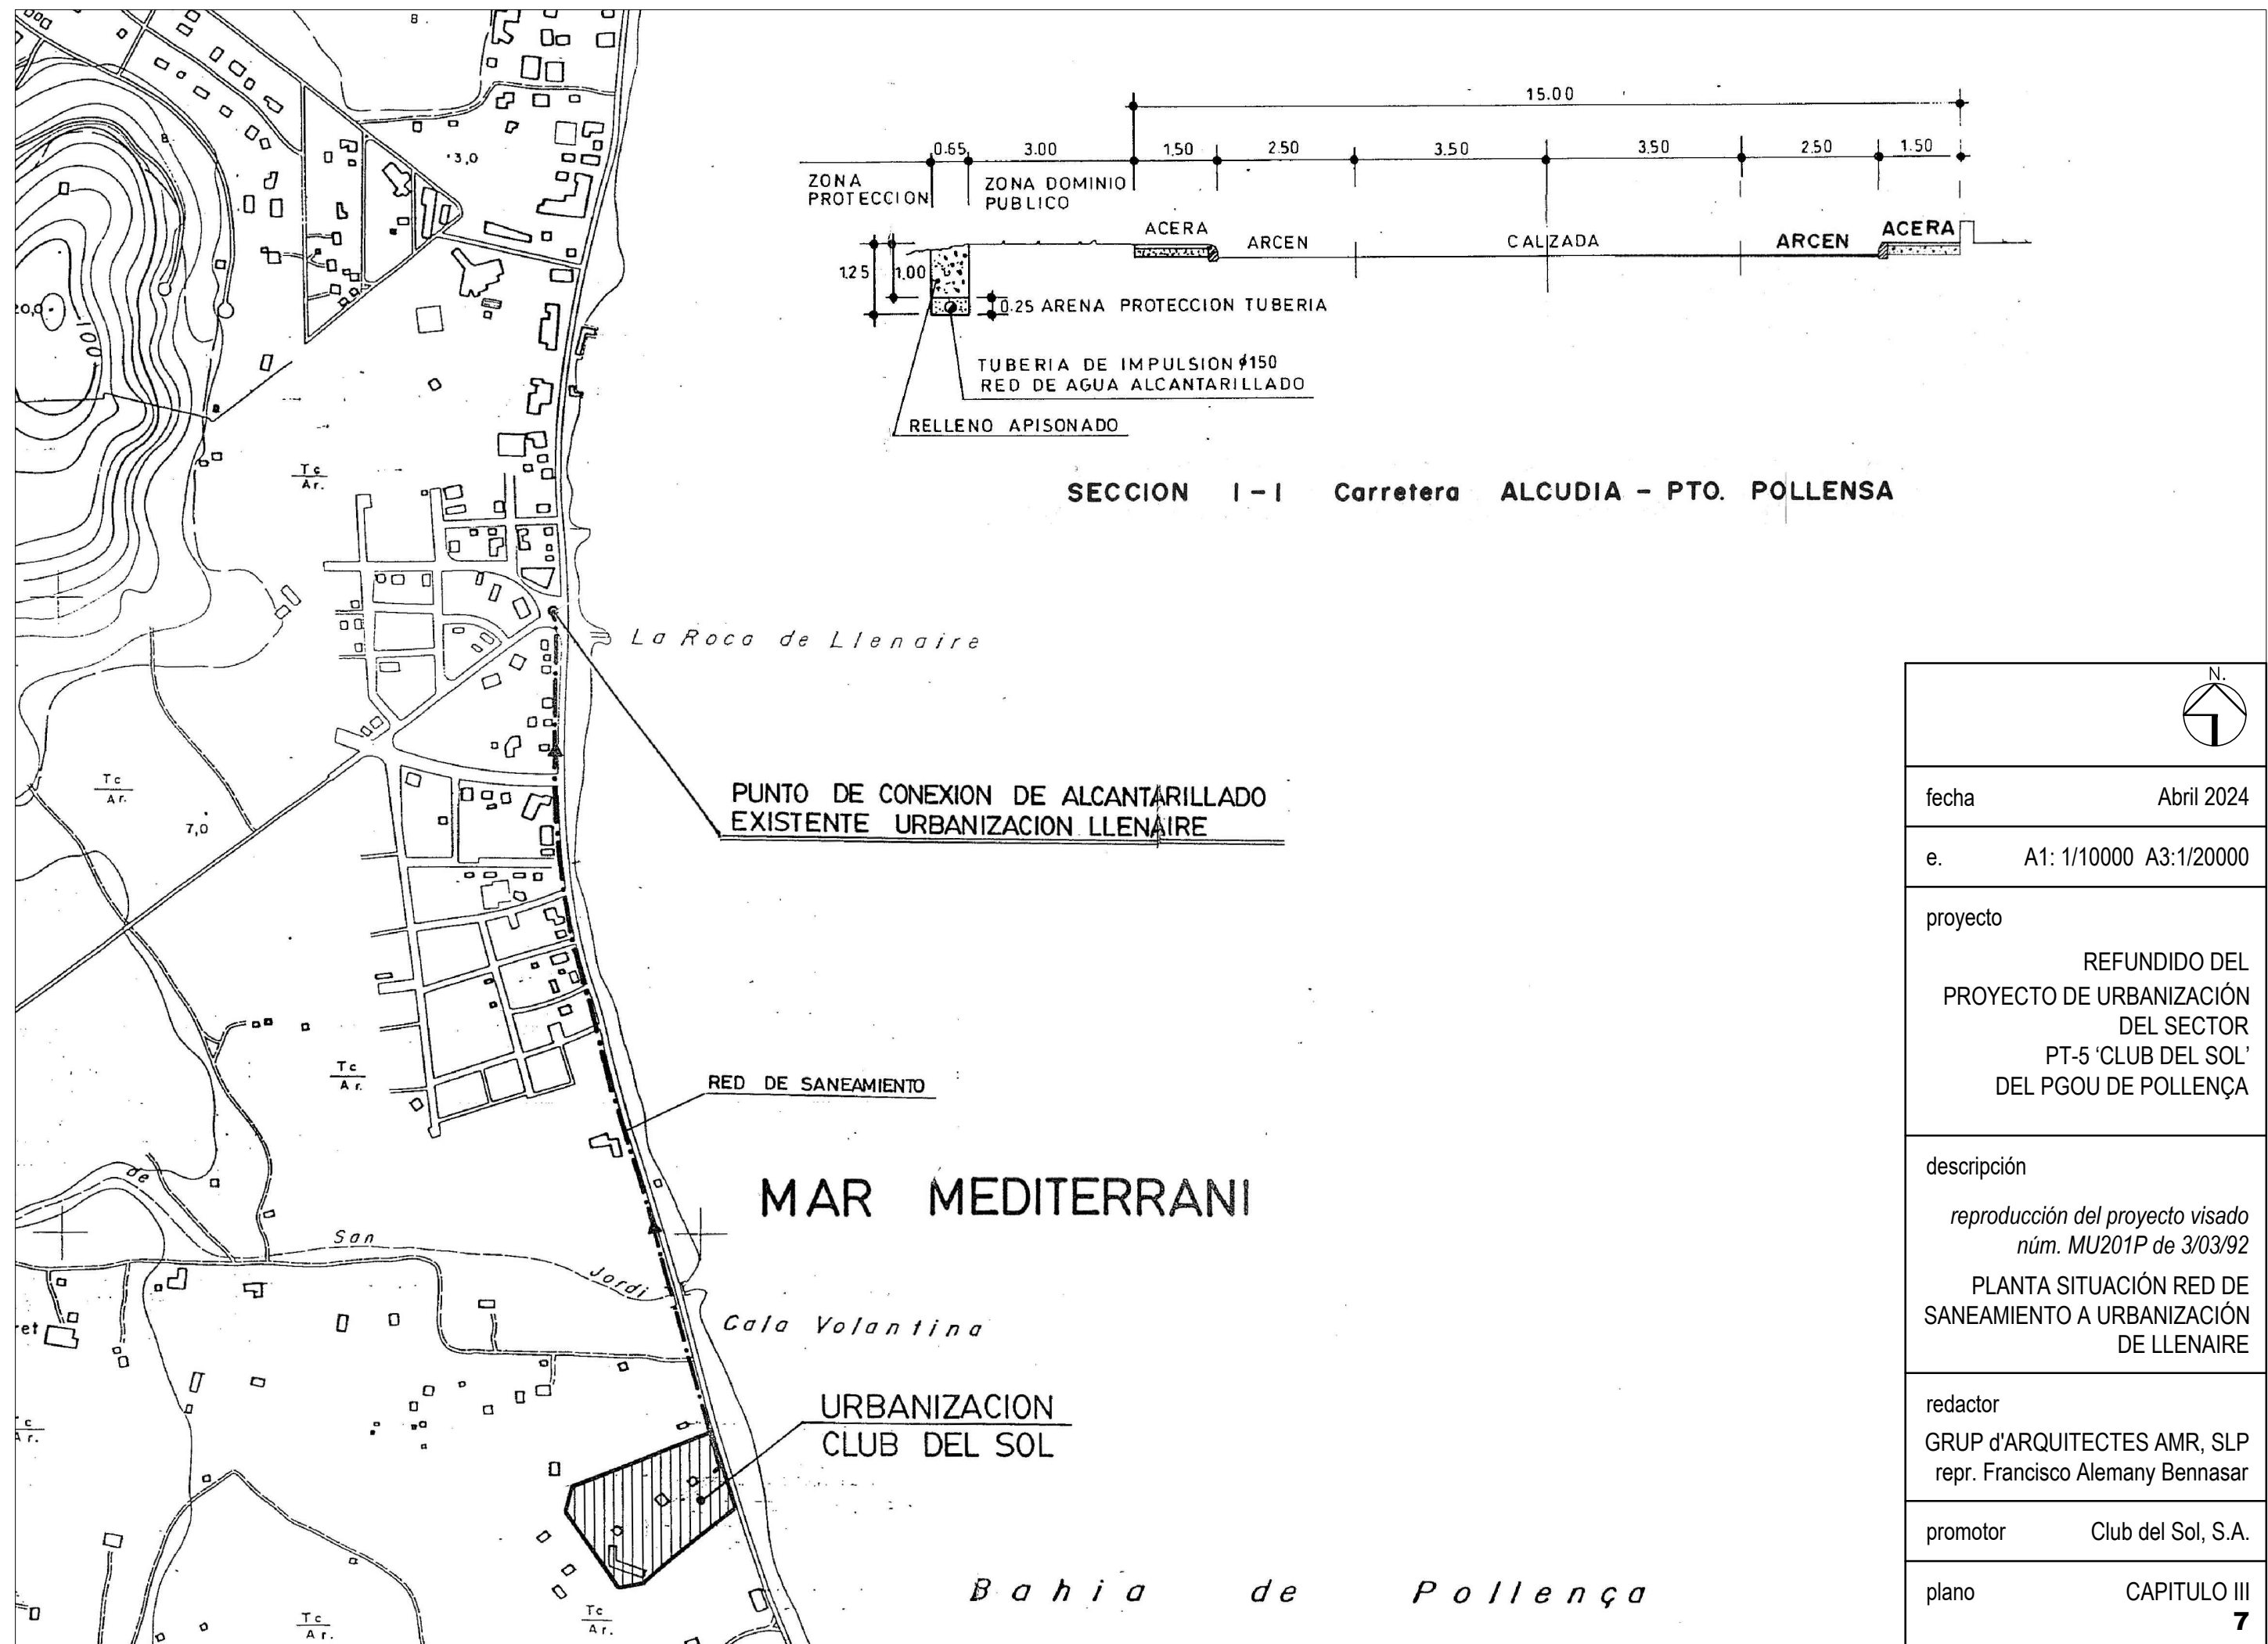



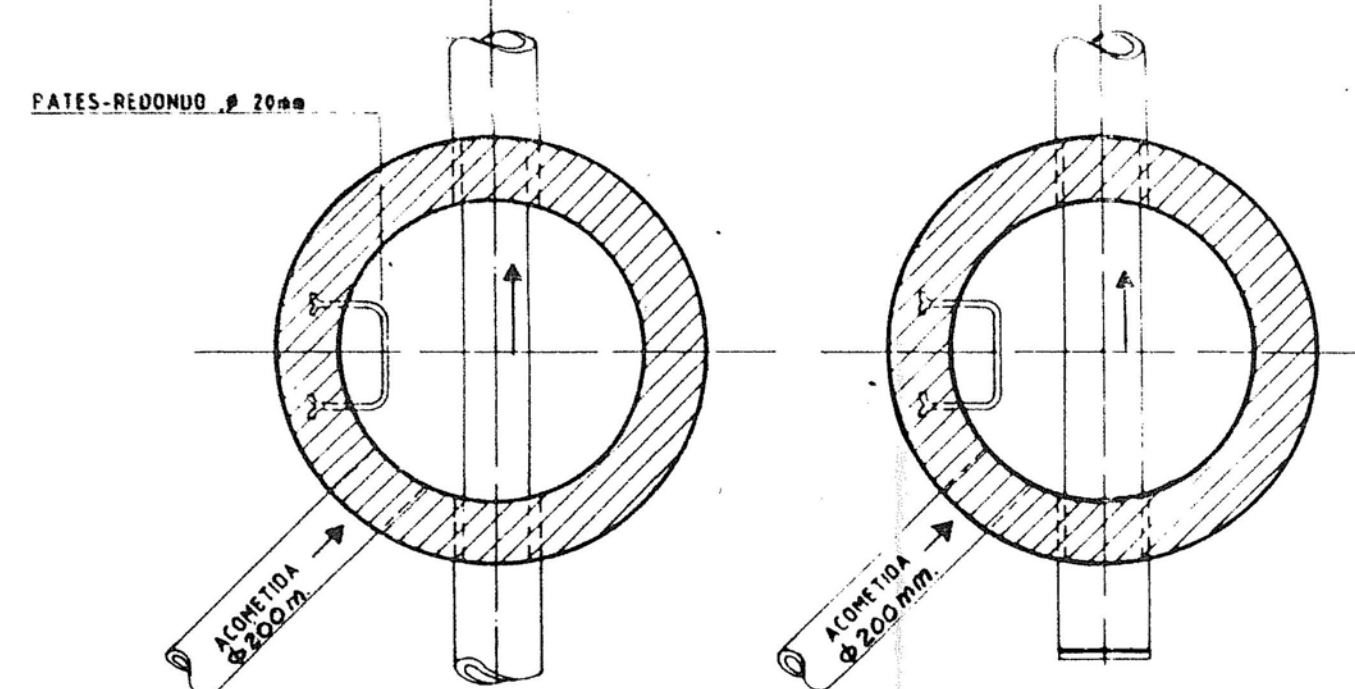


fecha	Abril 2024
e.	A1: 1/10000 A3:1/20000
proyecto	REFUNDIDO DEL PROYECTO DE URBANIZACIÓN DEL SECTOR PT-5 'CLUB DEL SOL' DEL PGOU DE POLLENSA
descripción	reproducción del proyecto visado núm. MU201P de 3/03/92 PLANTA SITUACIÓN RED DE SANEAMIENTO A URBANIZACIÓN DE LLENAIRE
redactor	GRUP d'ARQUITECTES AMR, SLP repr. Francisco Alemany Bennasar
promotor	Club del Sol, S.A.
plano	CAPITULO III 7

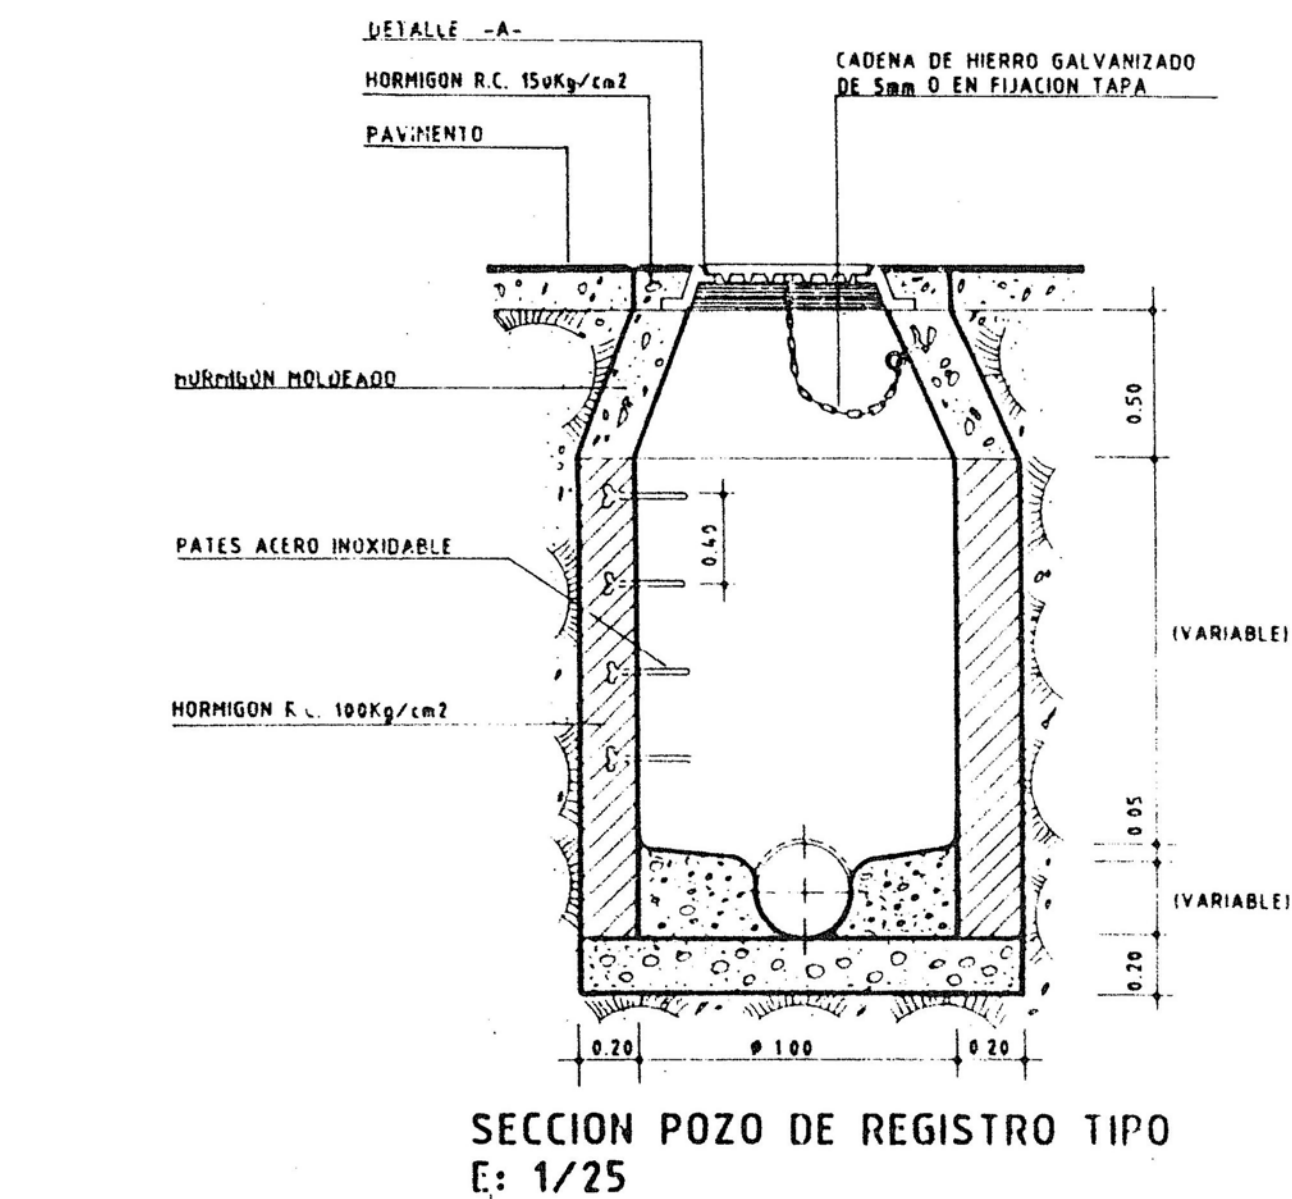


ACOMETIDA SIMPLE

ACOMETIDA DE FINAL DE TRAMO

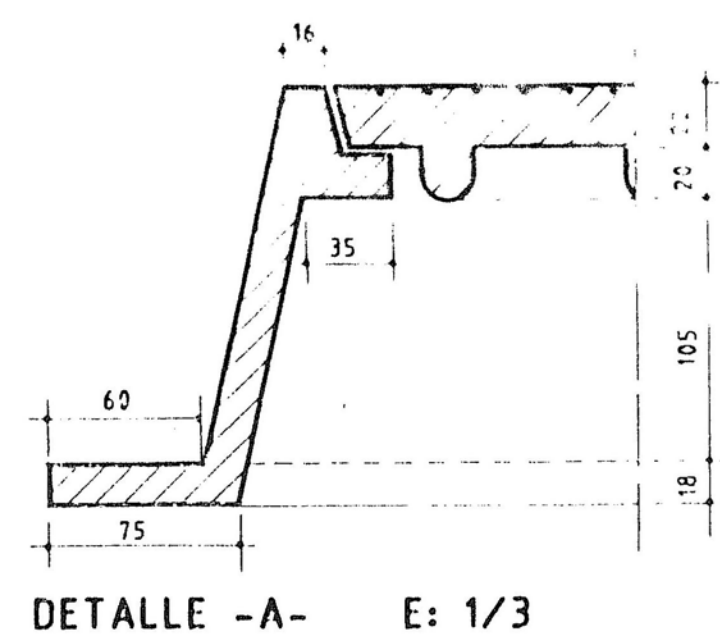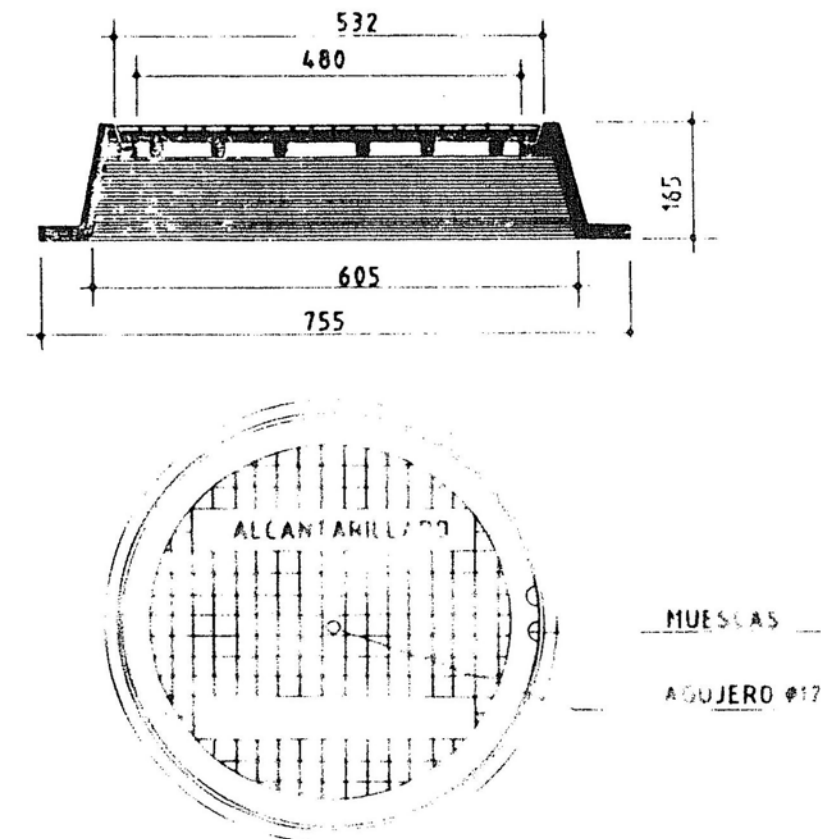


TAPA DE FUNDICION POZO DE REGISTRO Y MARCO
E: 1/10

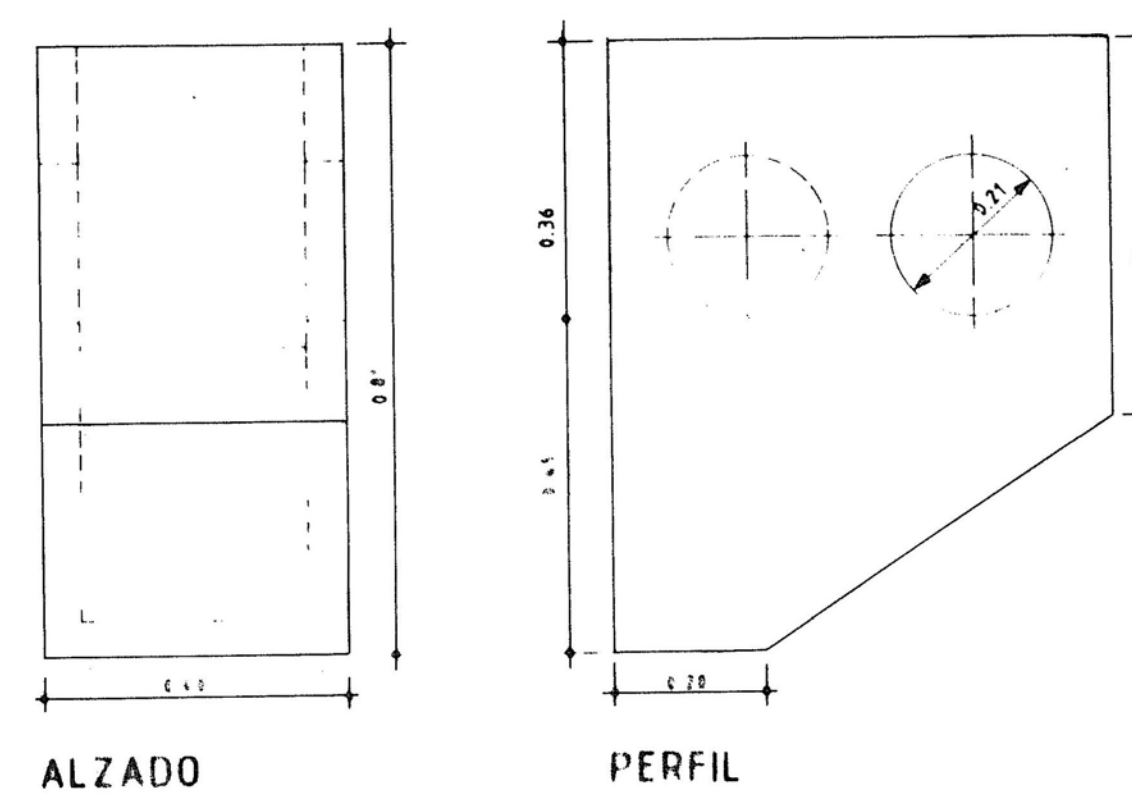

ALZADO


PERFIL

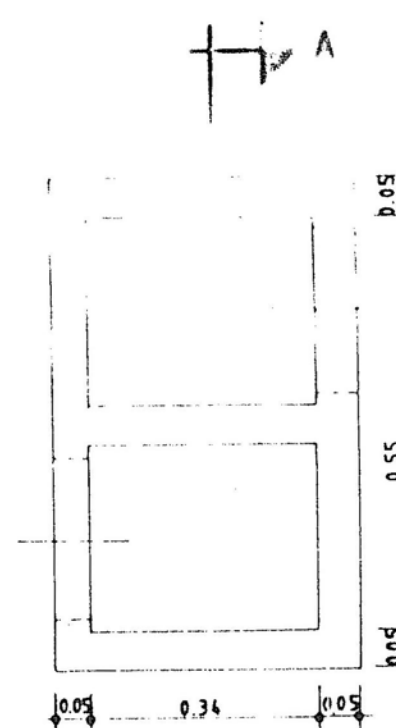


PLANTA

SECCION A-B


DESPIEZE DE POZO DE BLOQUEO PREFABRICADO

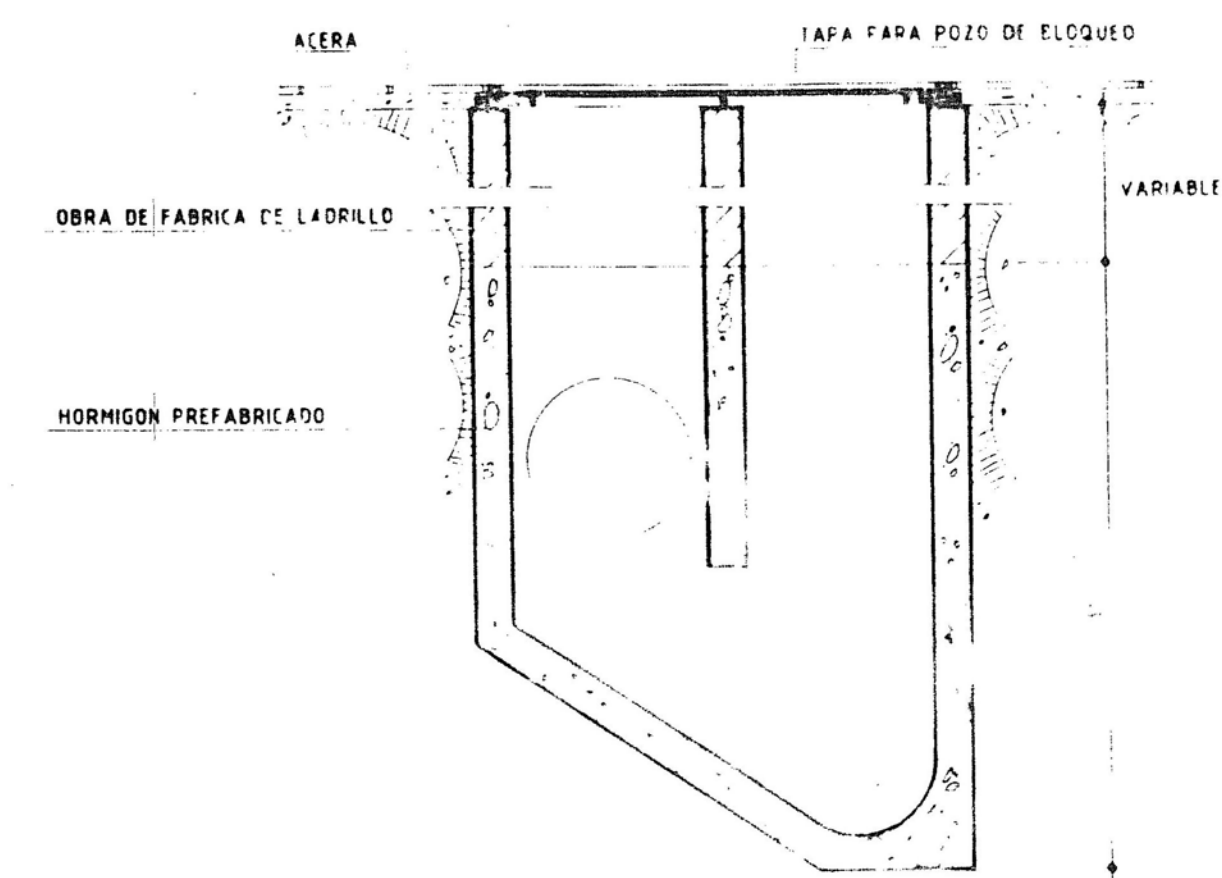


SECCION GENERAL POZO DE BLOQUEO
E: 1/10

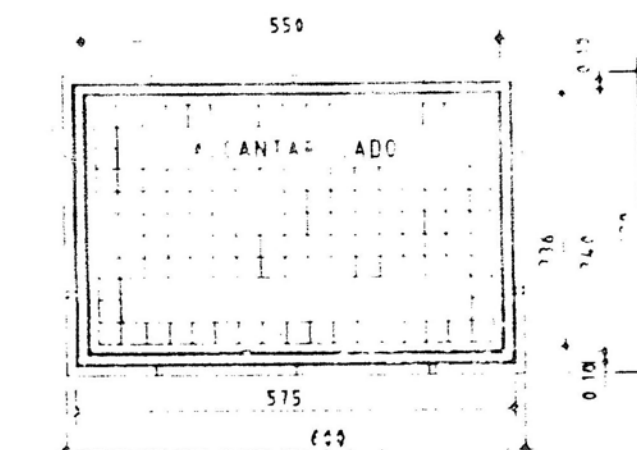


DETALLE TAPA DE FUNDICION
E: 1/10

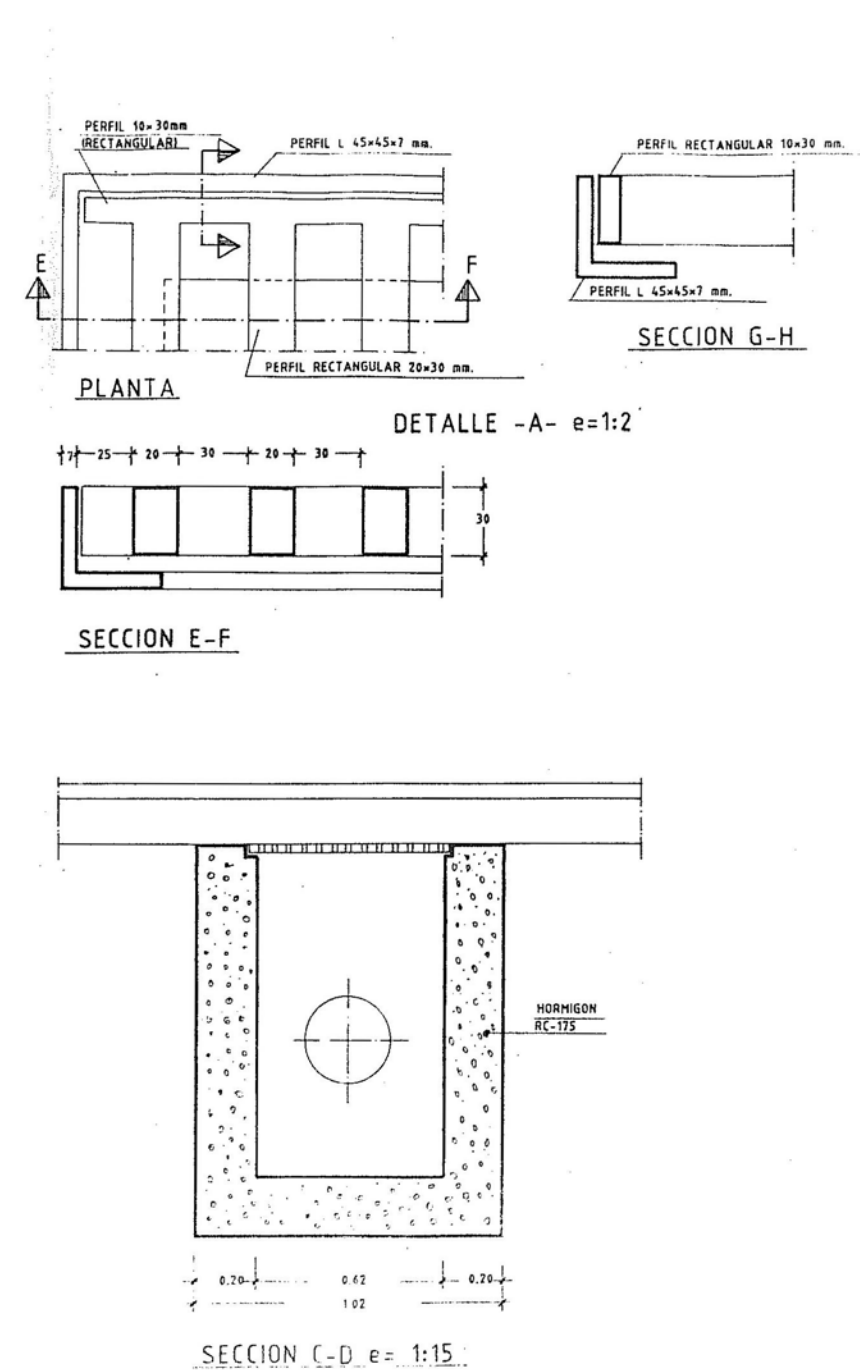

IMBORNAL PARA DRENAJE
DE LAS AGUAS PLUVIALES

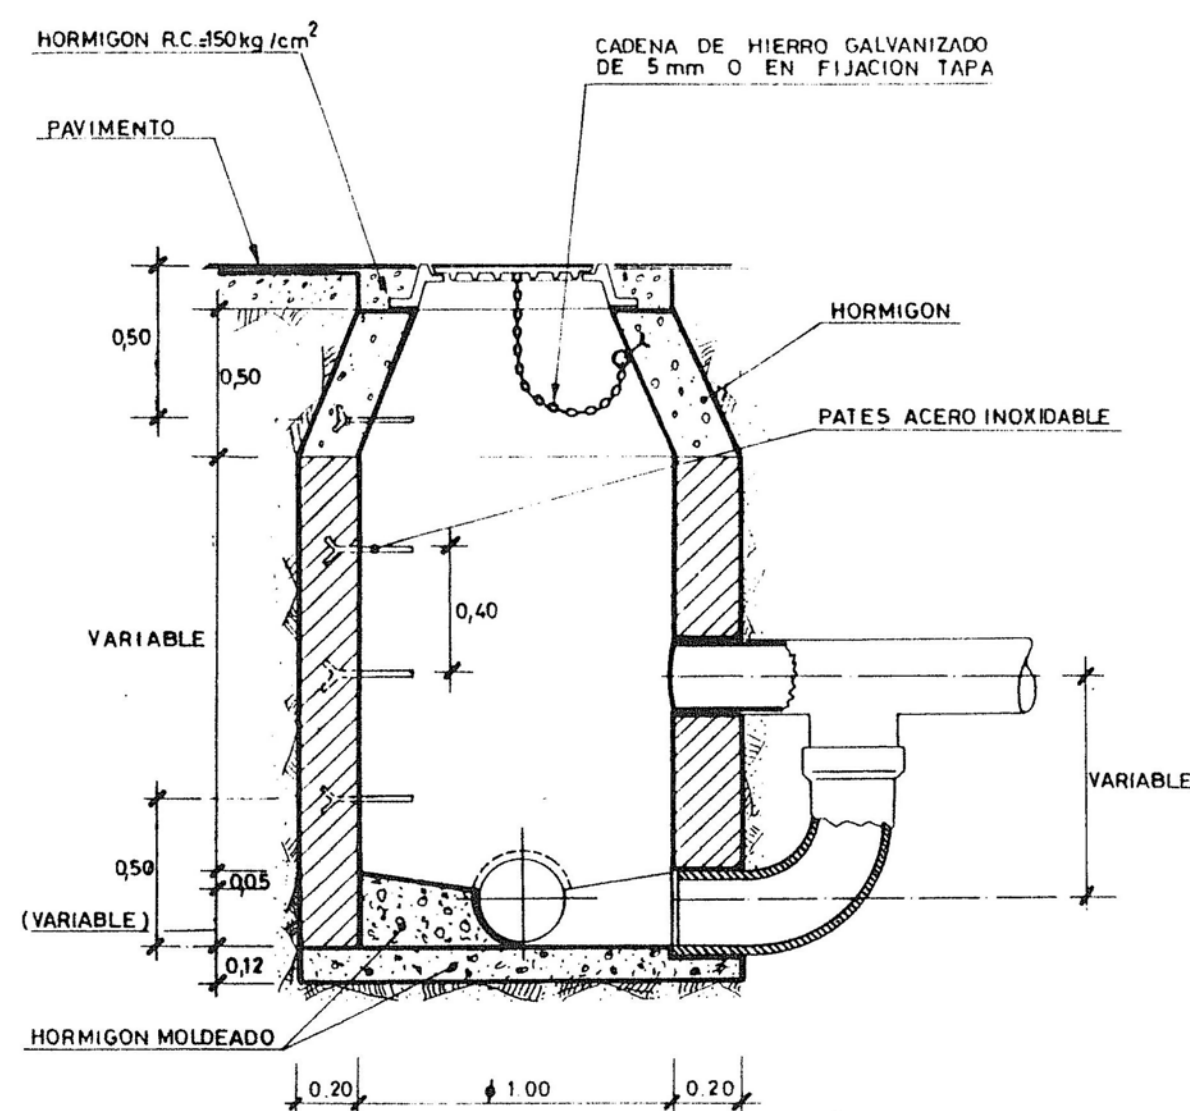


POZO DE REGISTRO

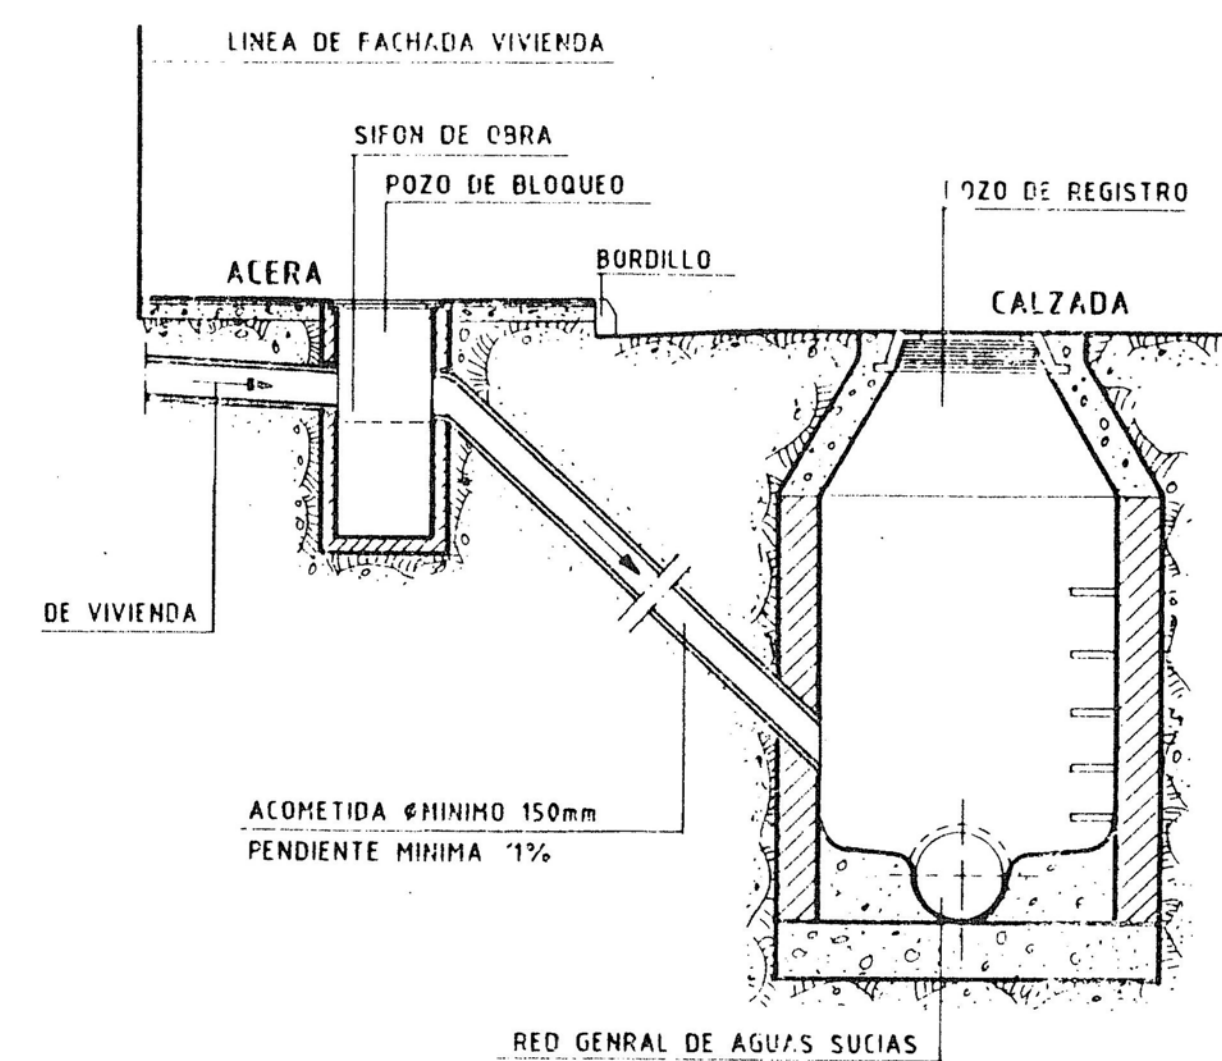


DETALLE ACOMETIDA CON EMPALME
A POZO DE REGISTRO
E:1/25

fecha	Abril 2024
e.	indicado en plano
proyecto	REFUNDIDO DEL PROYECTO DE URBANIZACIÓN DEL SECTOR PT-5 'CLUB DEL SOL' DEL PGOU DE POLLENÇA
descripción	reproducción del proyecto visado núm. MU201P de 3/03/92
redactor	GRUP d'ARQUITECTES AMR, SLP repr. Francisco Alemany Bennasar
promotor	Club del Sol, S.A.
plano	CAPITULO III 8.1


DETALLE DE ACOMETIDA
e. 1:20 salida Ø160mm

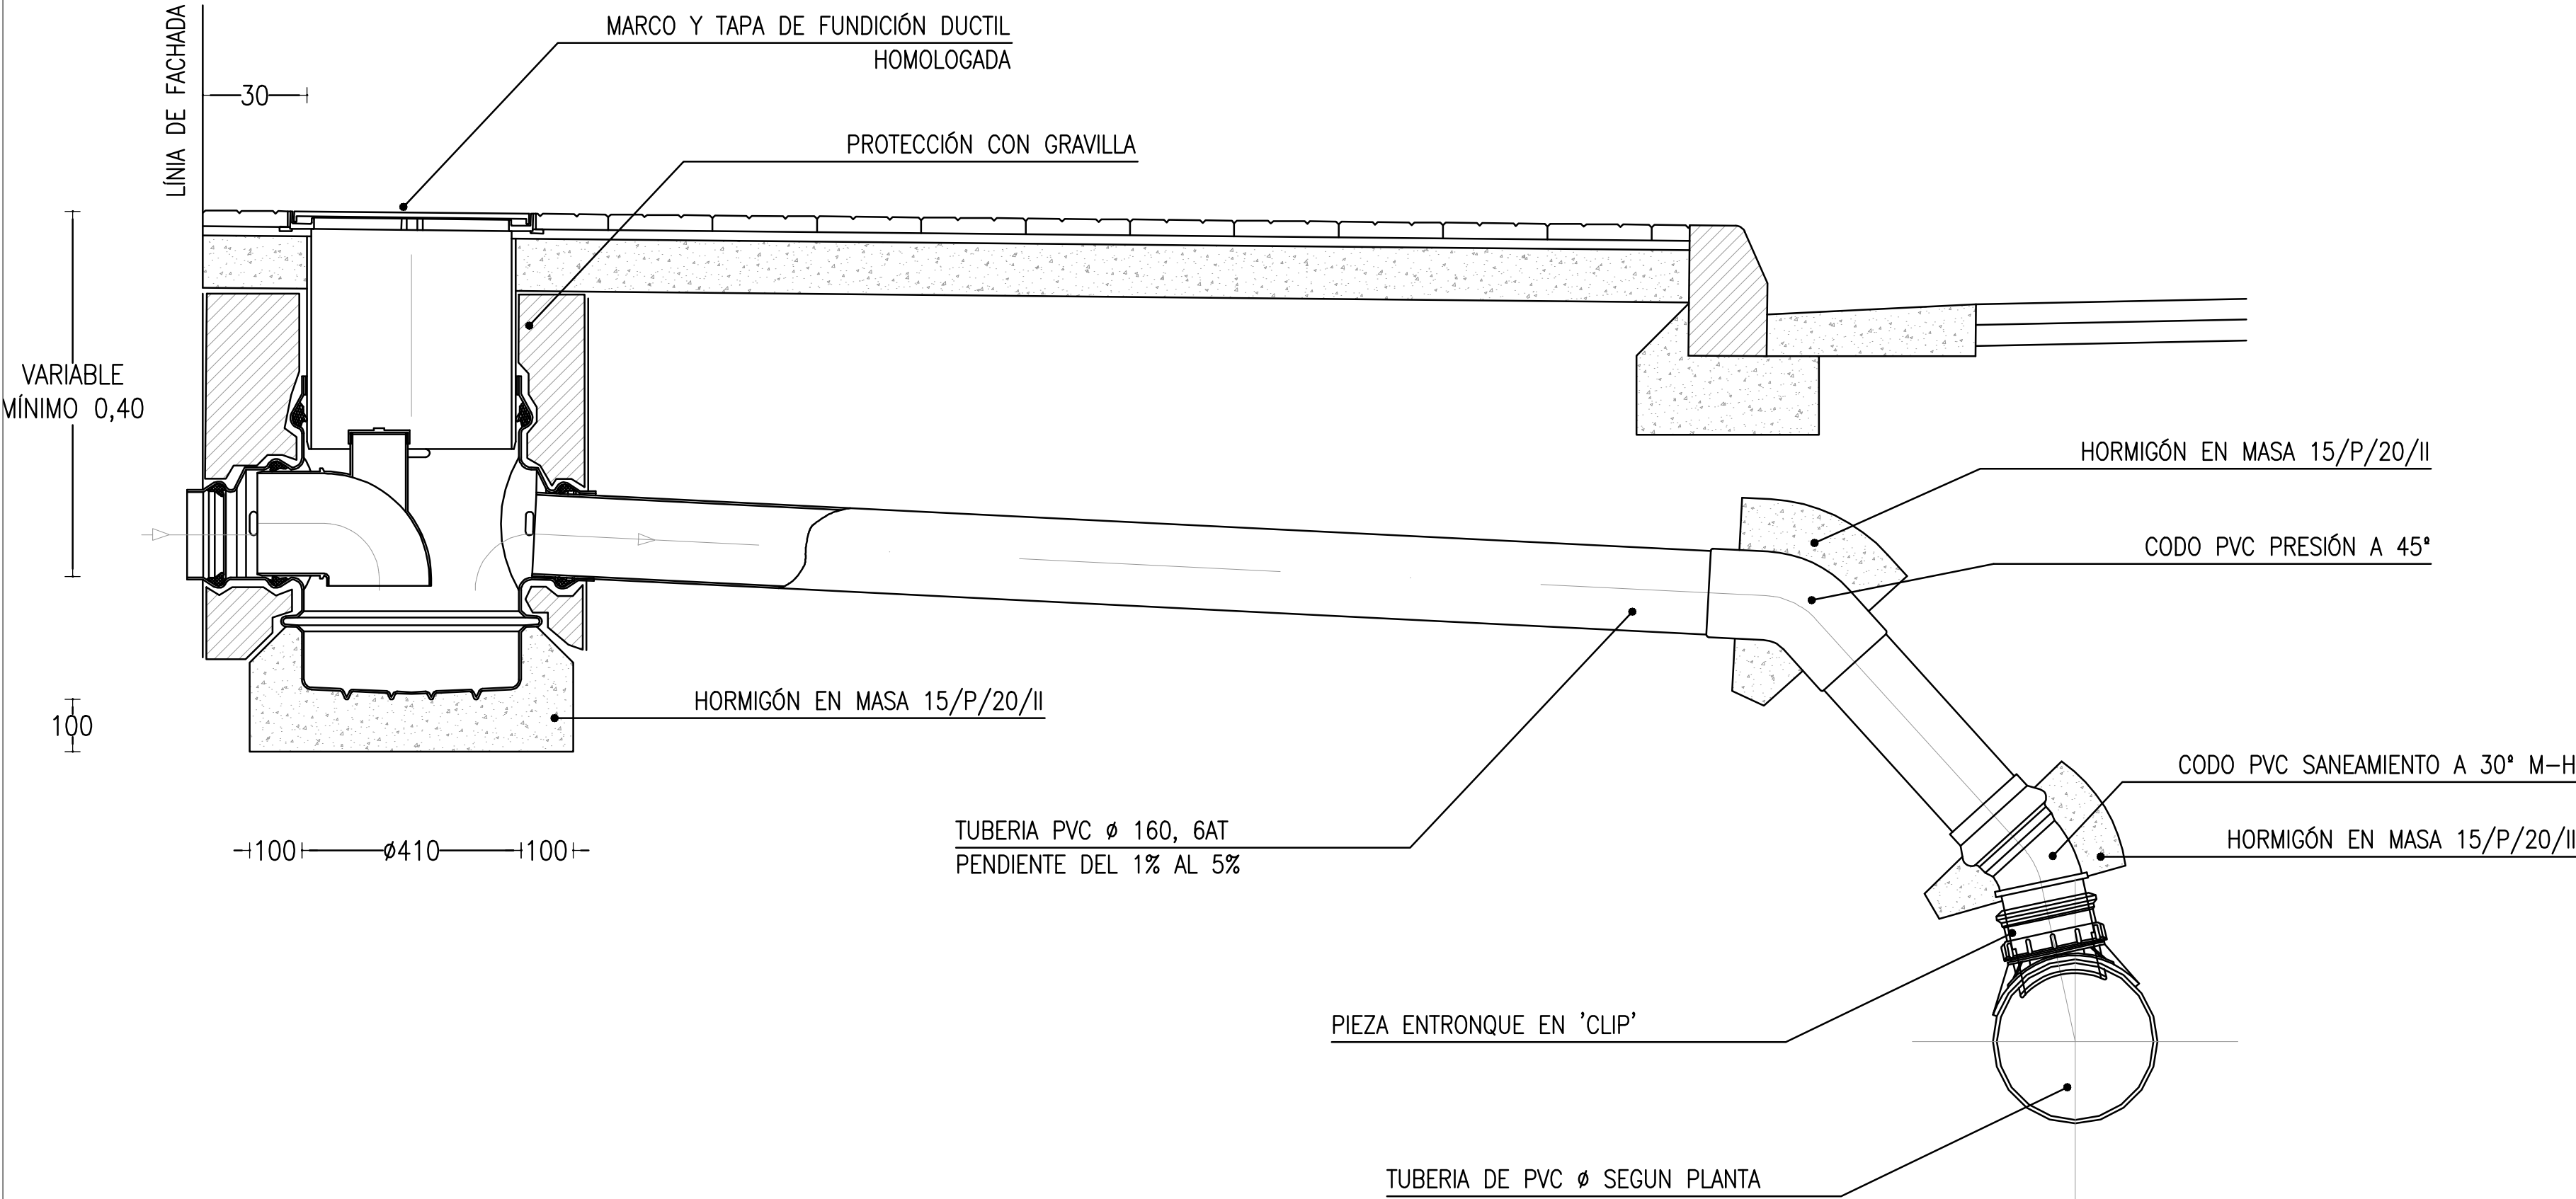


DETALLE PIEZA SIFONICA

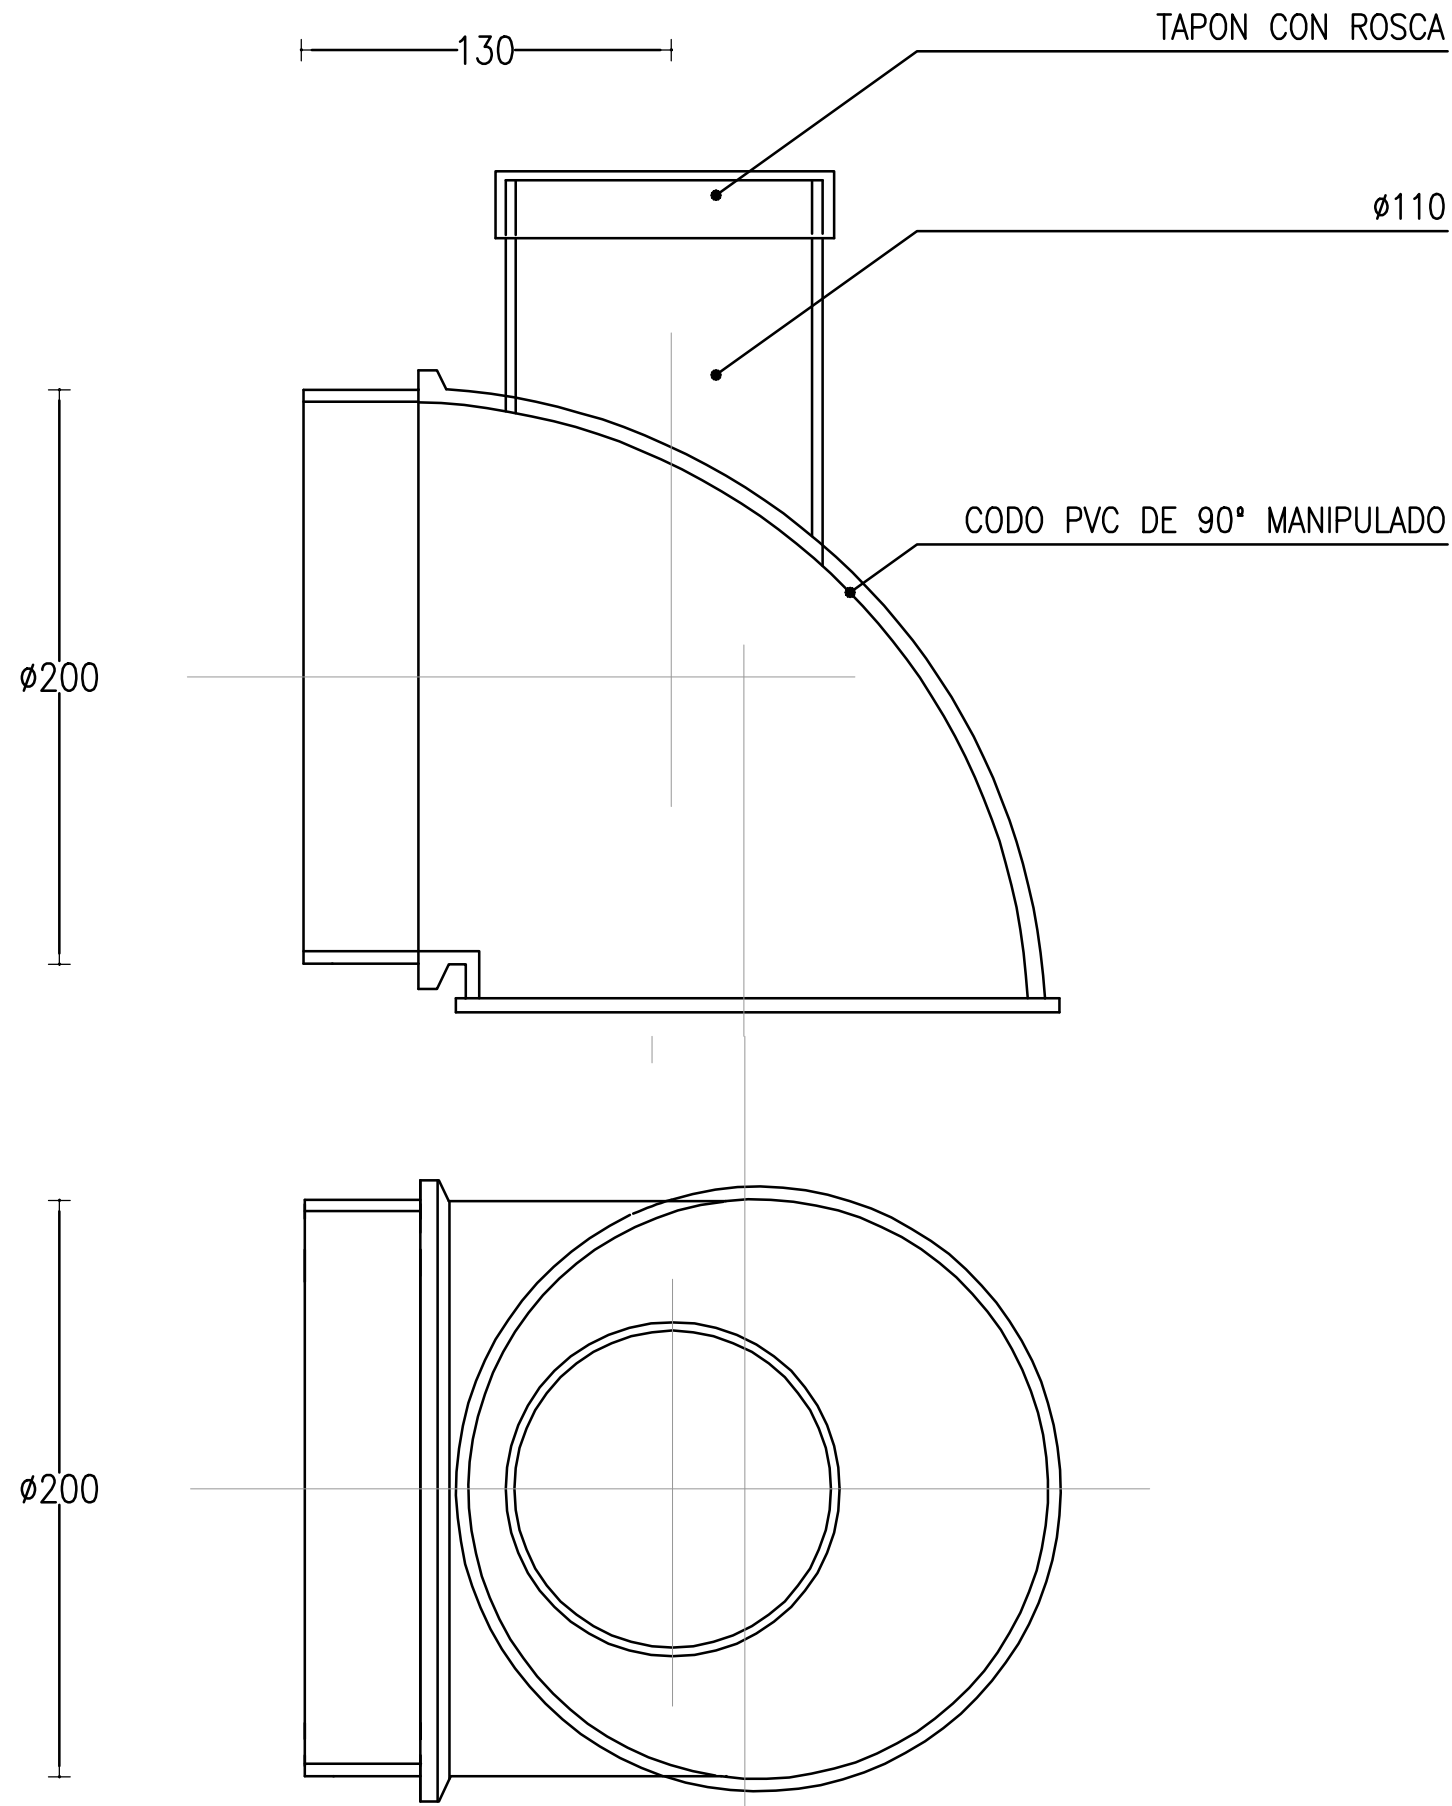





TAPA Y MARCO PARA POZO DE BLOQUEO
e. 1:10


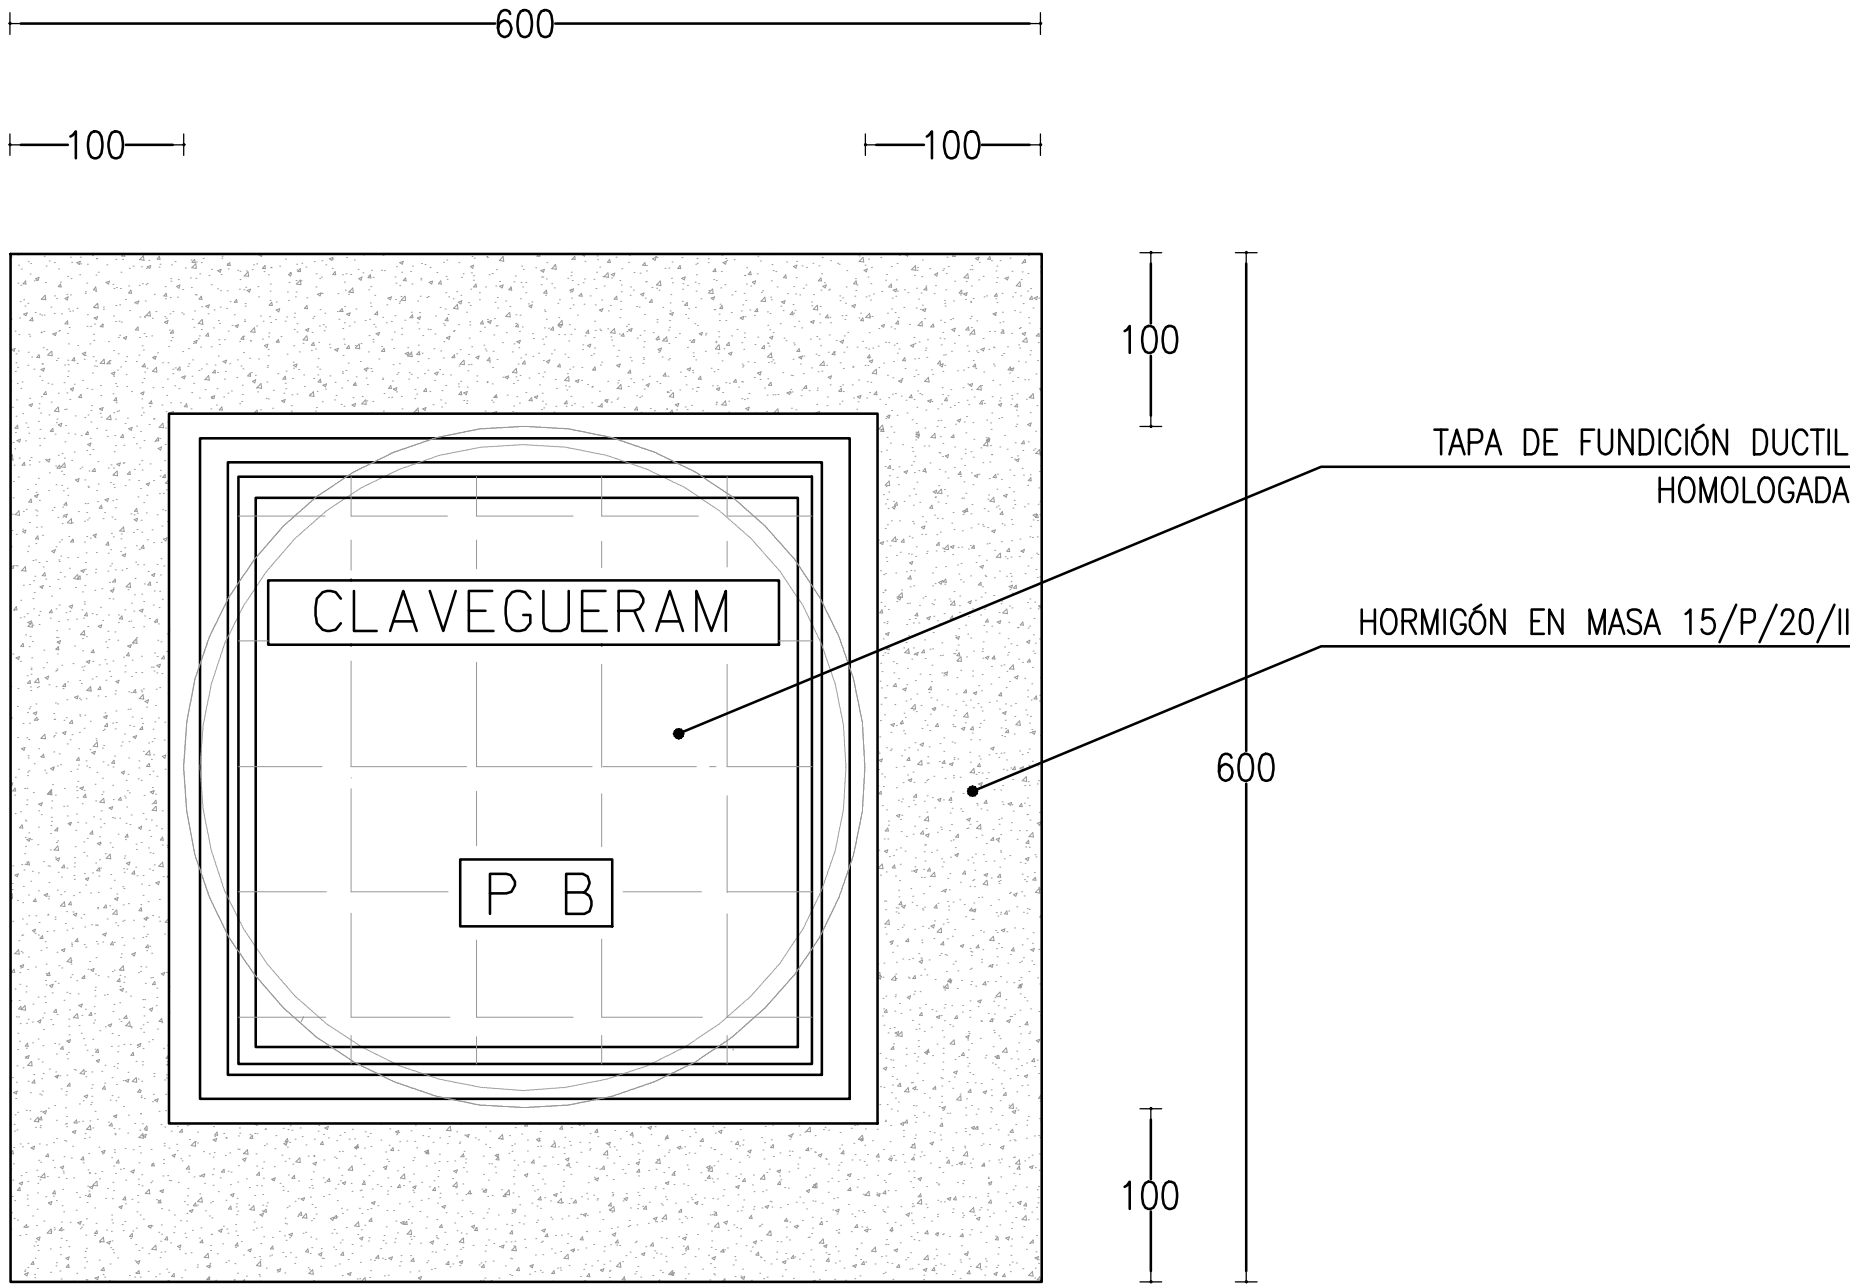


POZO E BLOQUEO
e. 1:10 entrada y salida Ø160mm

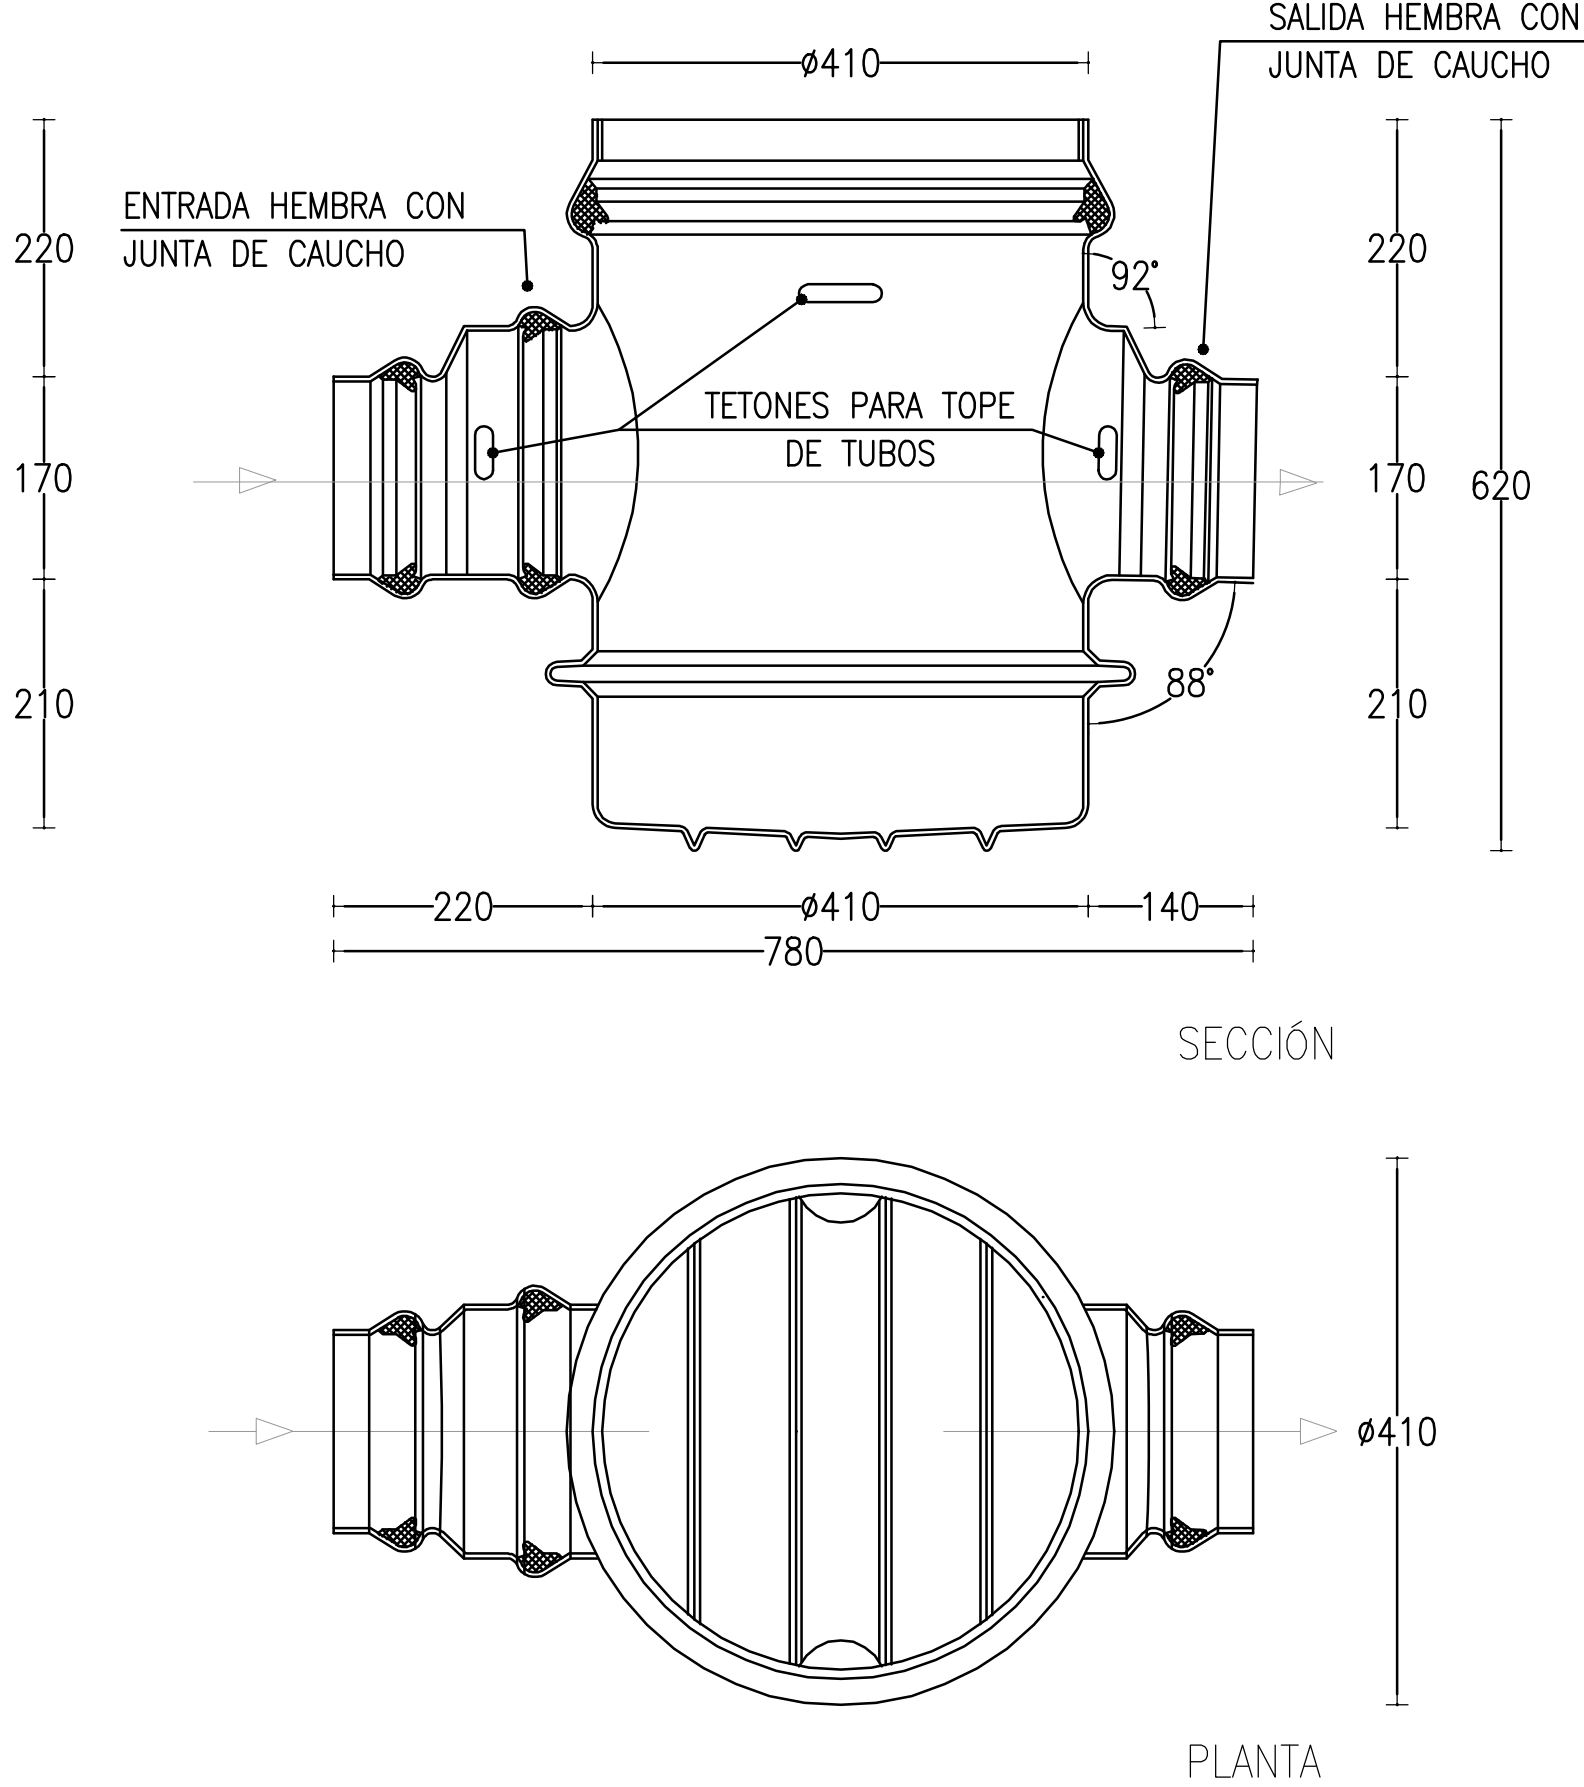


fecha	Abril 2024
e.	indicado en plano
proyecto	REFUNDIDO DEL PROYECTO DE URBANIZACIÓN DEL SECTOR PT-5 'CLUB DEL SOL' DEL PGOU DE POLLENÇA
descripción	DETALLE ALCANTARILLADO
redactor	GRUP d'ARQUITECTES AMR, SLP repr. Francisco Alemany Bennasar
promotor	Club del Sol, S.A.
plano	CAPITULO III 8.2

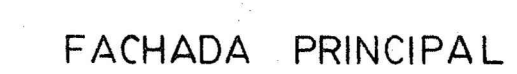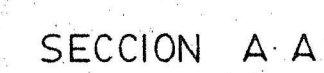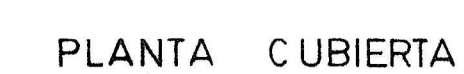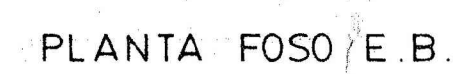

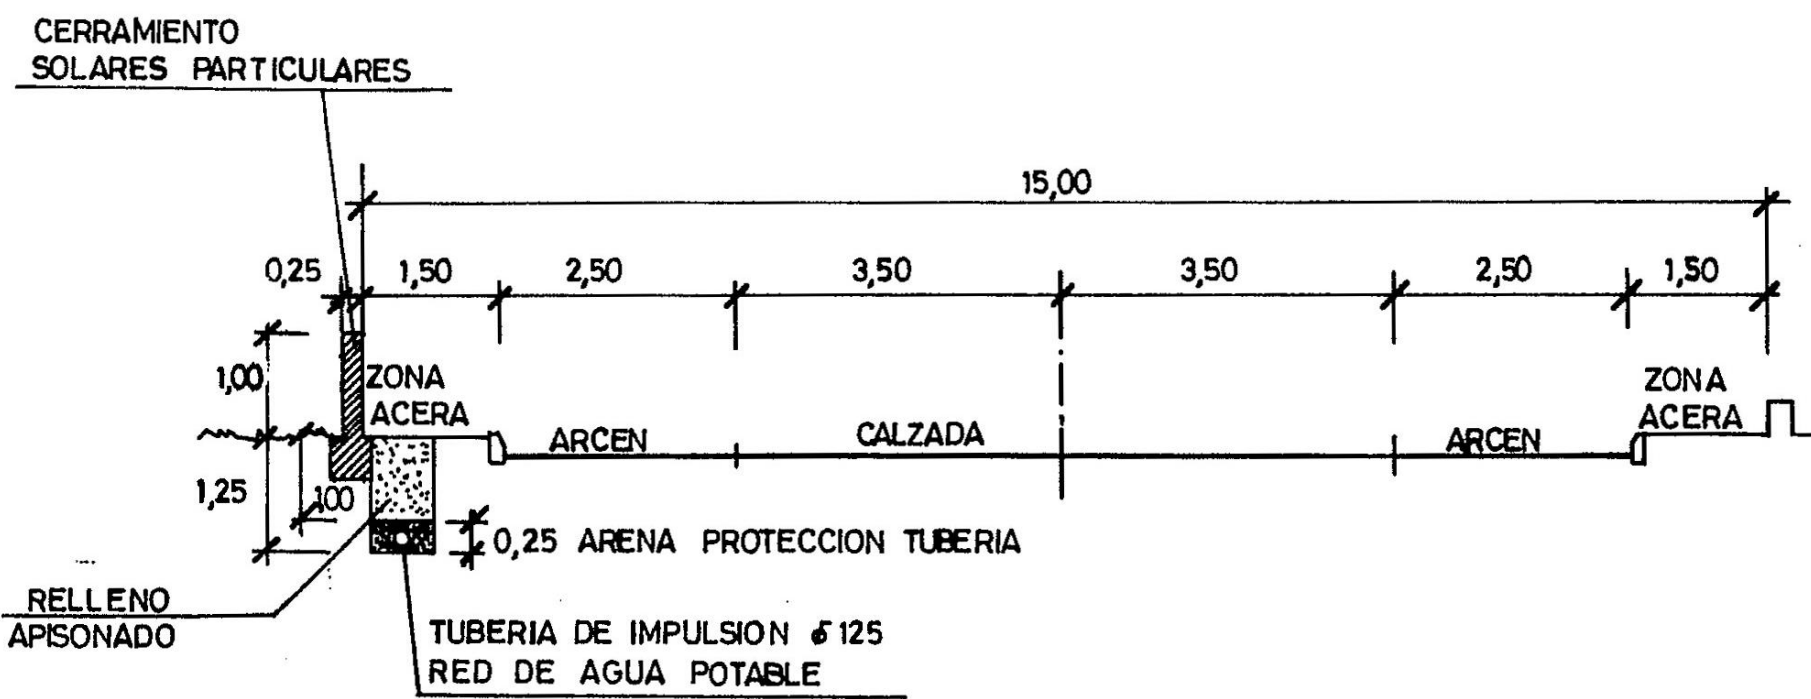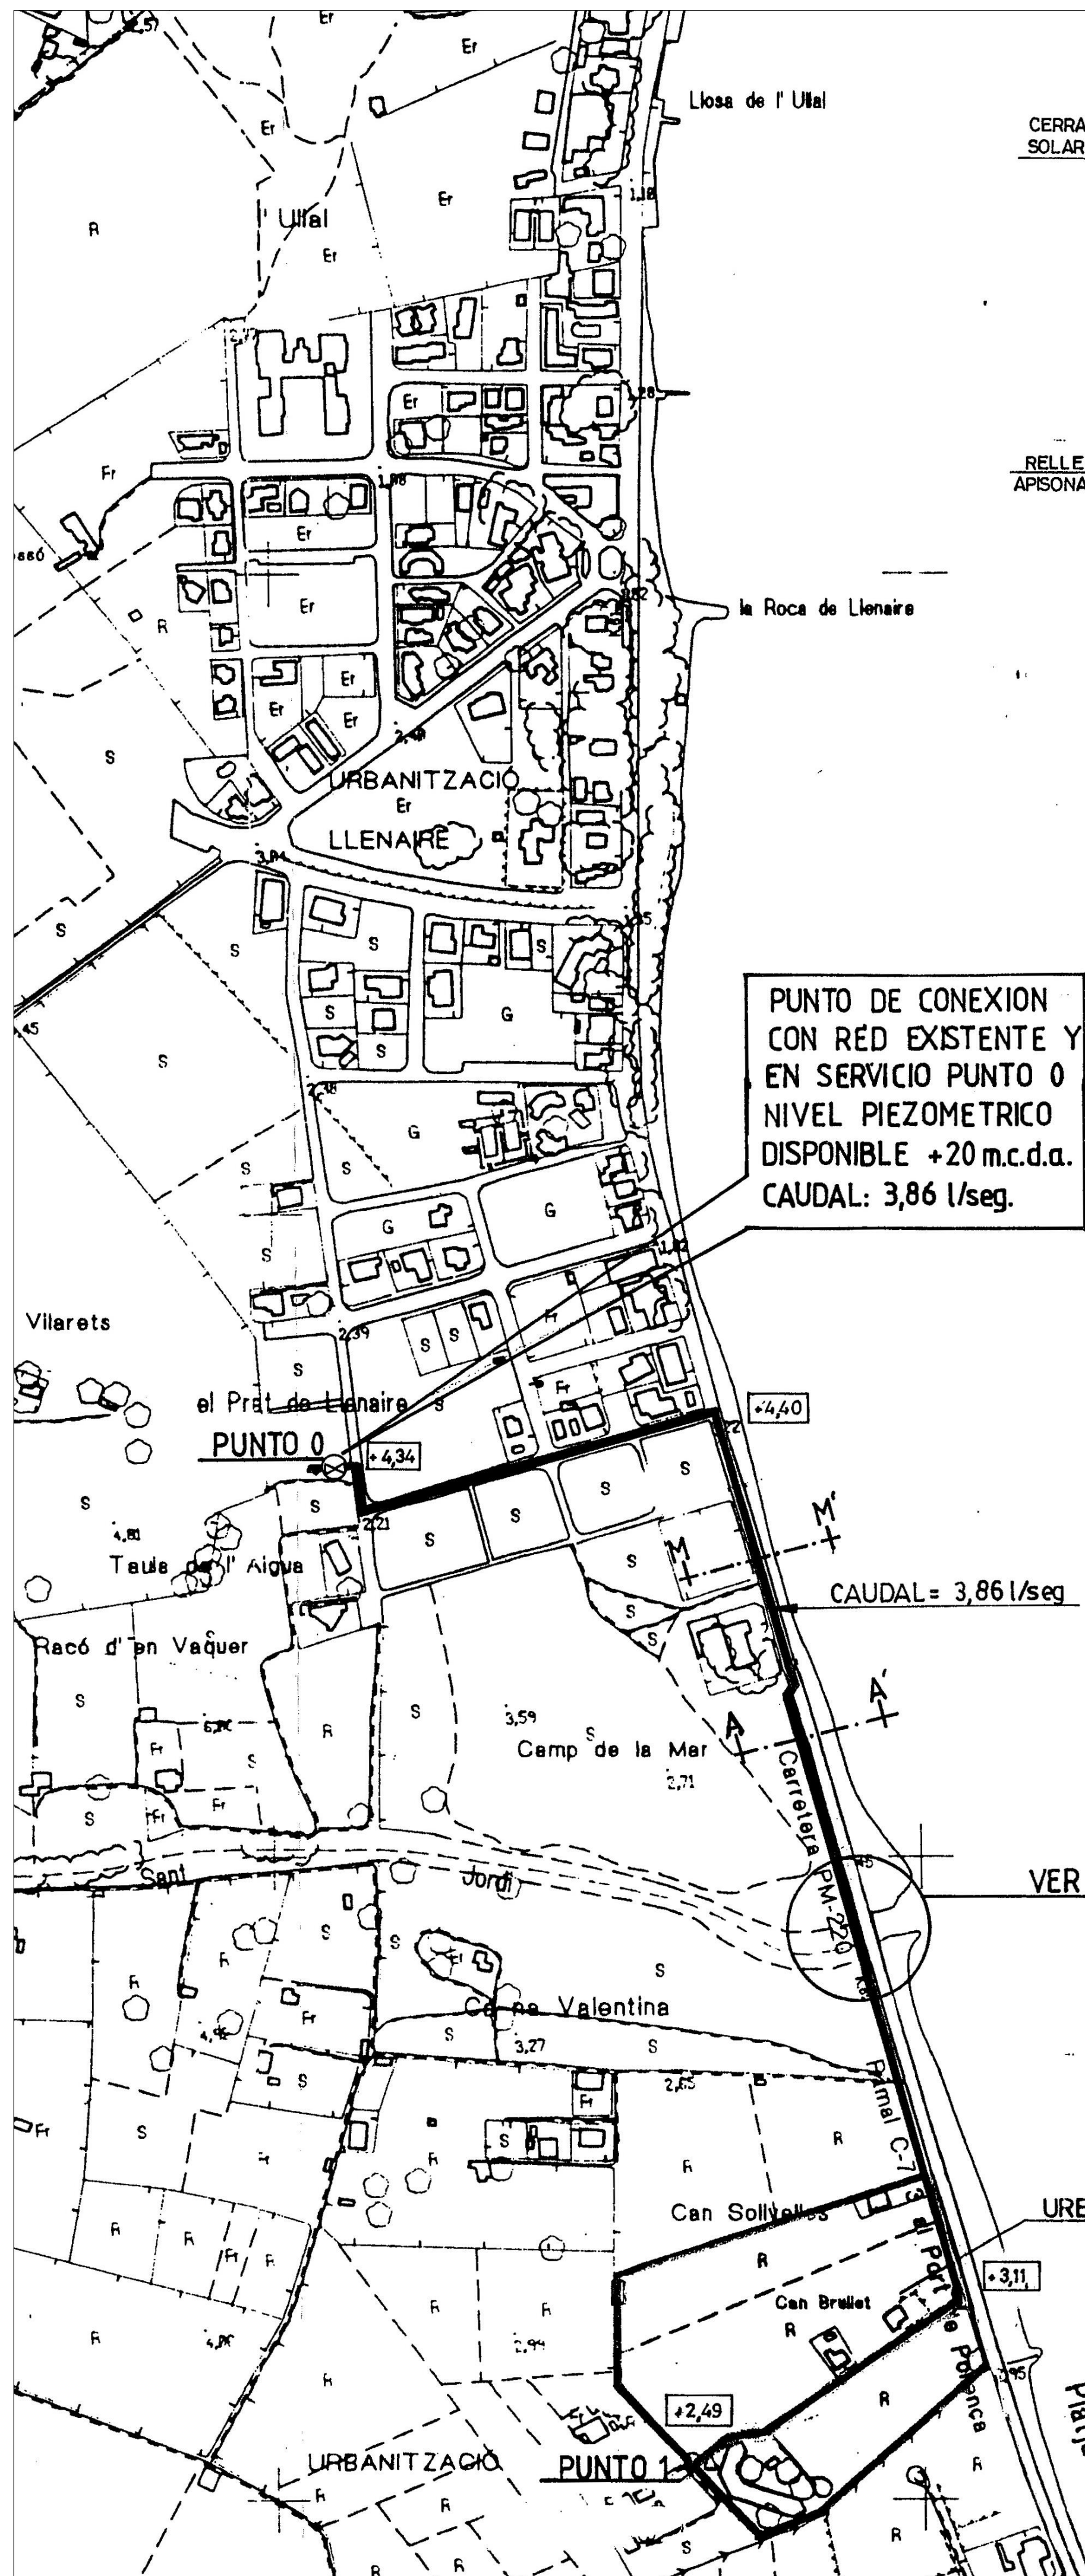


SECCION M-M' SUELO URBANO
CARRETERA ALCUDIA PTO. POLLENSA.

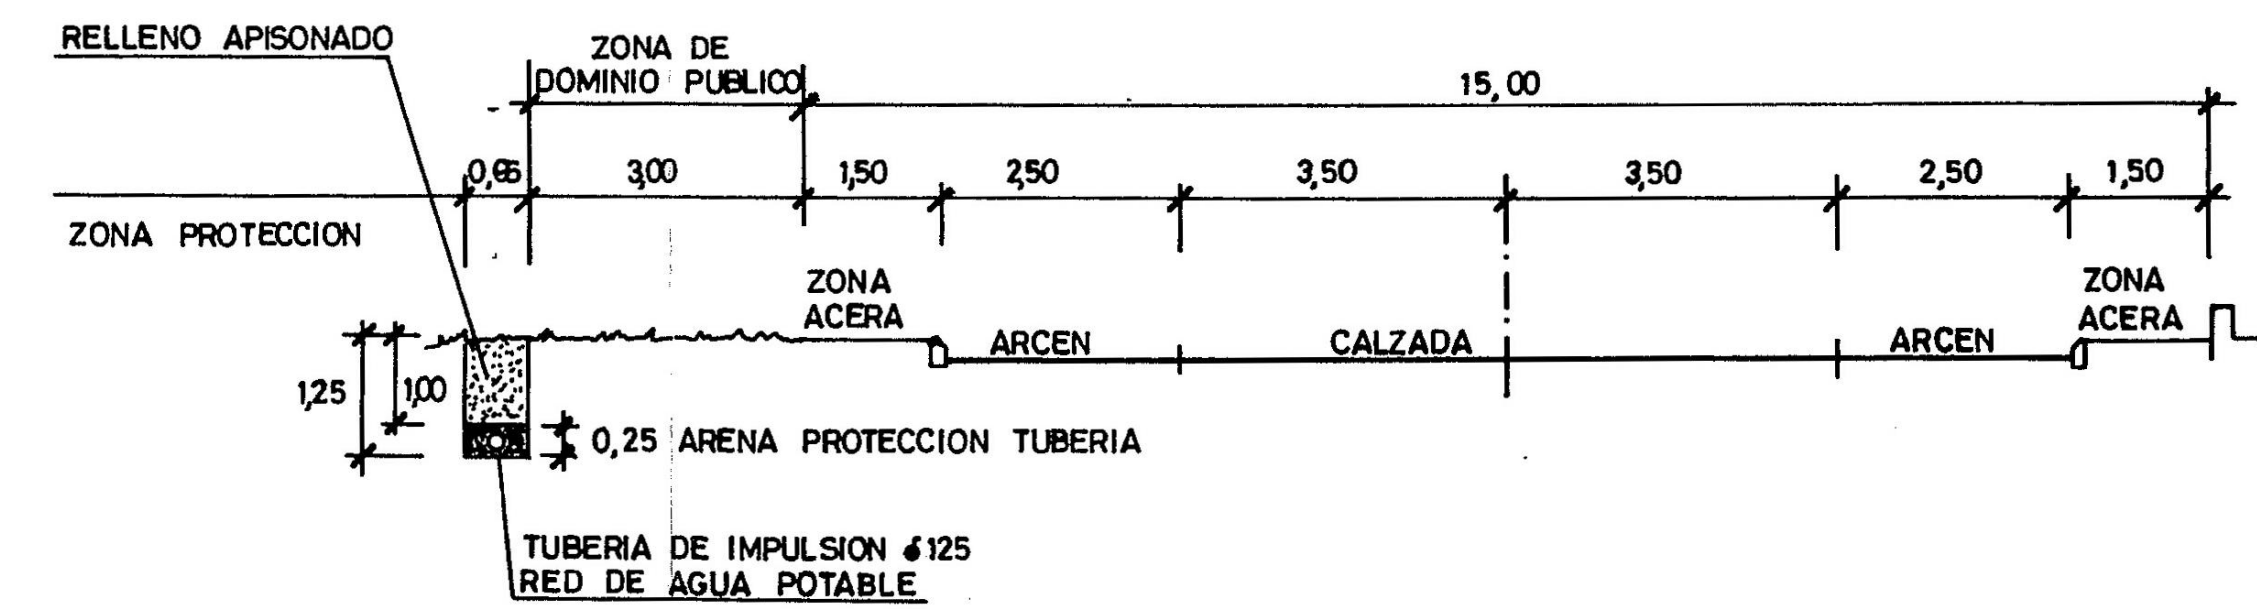


SECCION A-A' CARRETERA ALCUDIA PTO. POLLENSA.

LEYENDA

- COTAS DEL TERRENO
- CONDUCCION TUBERIA POLIETILENO Ø 125

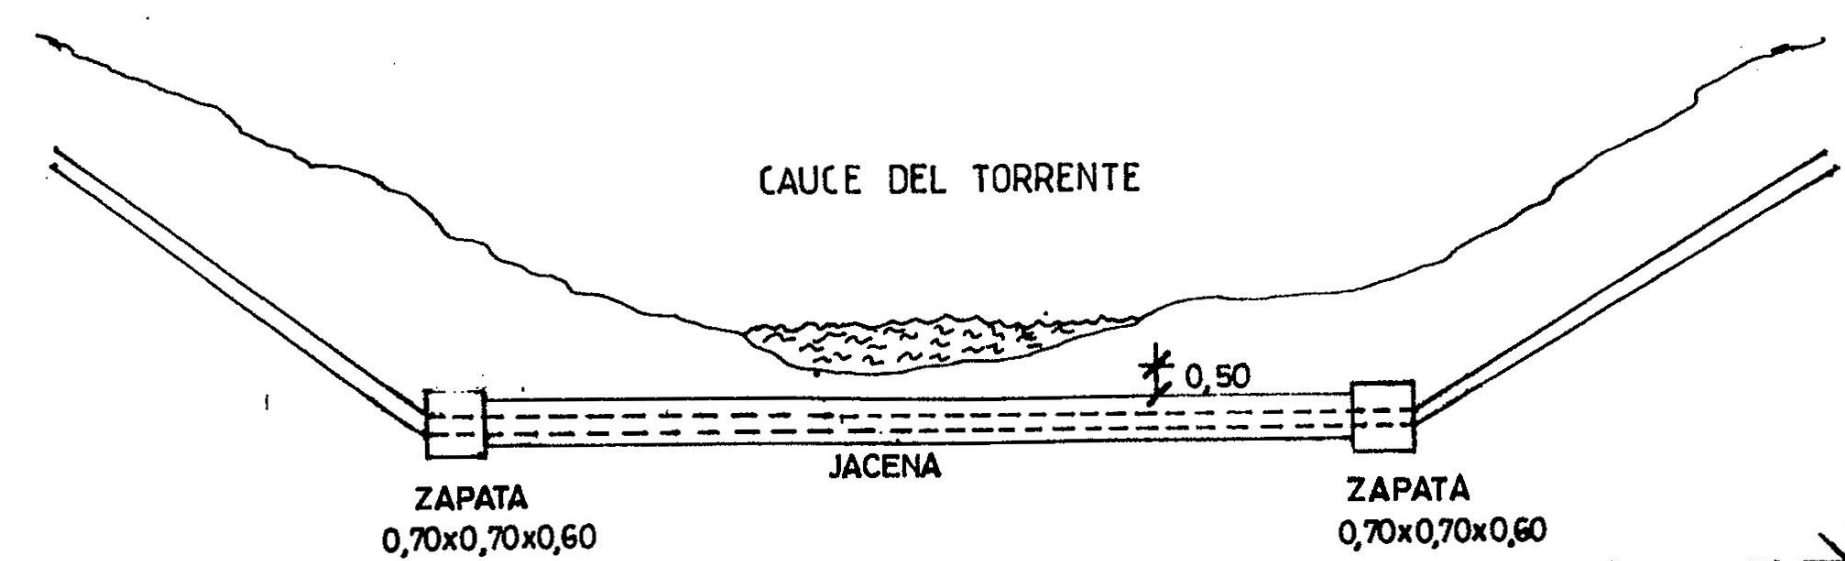


NOTA: LA JACENA DE PROTECCION CONDUCCION NO DISMINUIRA EL CAUCE DEL TORRENTE

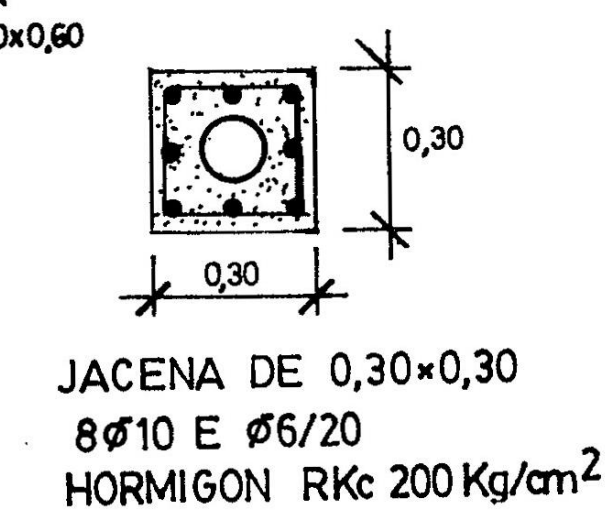

DETALLE CRUCE TORRENTE

VER DETALLE


fecha	Abril 2024
e.	A1: 1/5000 A3: 1/10000
proyecto	REFUNDIDO DEL PROYECTO DE URBANIZACION DEL SECTOR PT-5 'CLUB DEL SOL' DEL PGOU DE POLLENSA
descripcion	reproducción del proyecto visado núm. 28705-03 de 3/03/1998 PLANTA SITUACION SUMINISTRO DE AGUA POTABLE
redactor	GRUP d'ARQUITECTES AMR, SLP repr. Francisco Alemany Bannasar
promotor	Club del Sol, S.A.
plano	CAPITULO IV

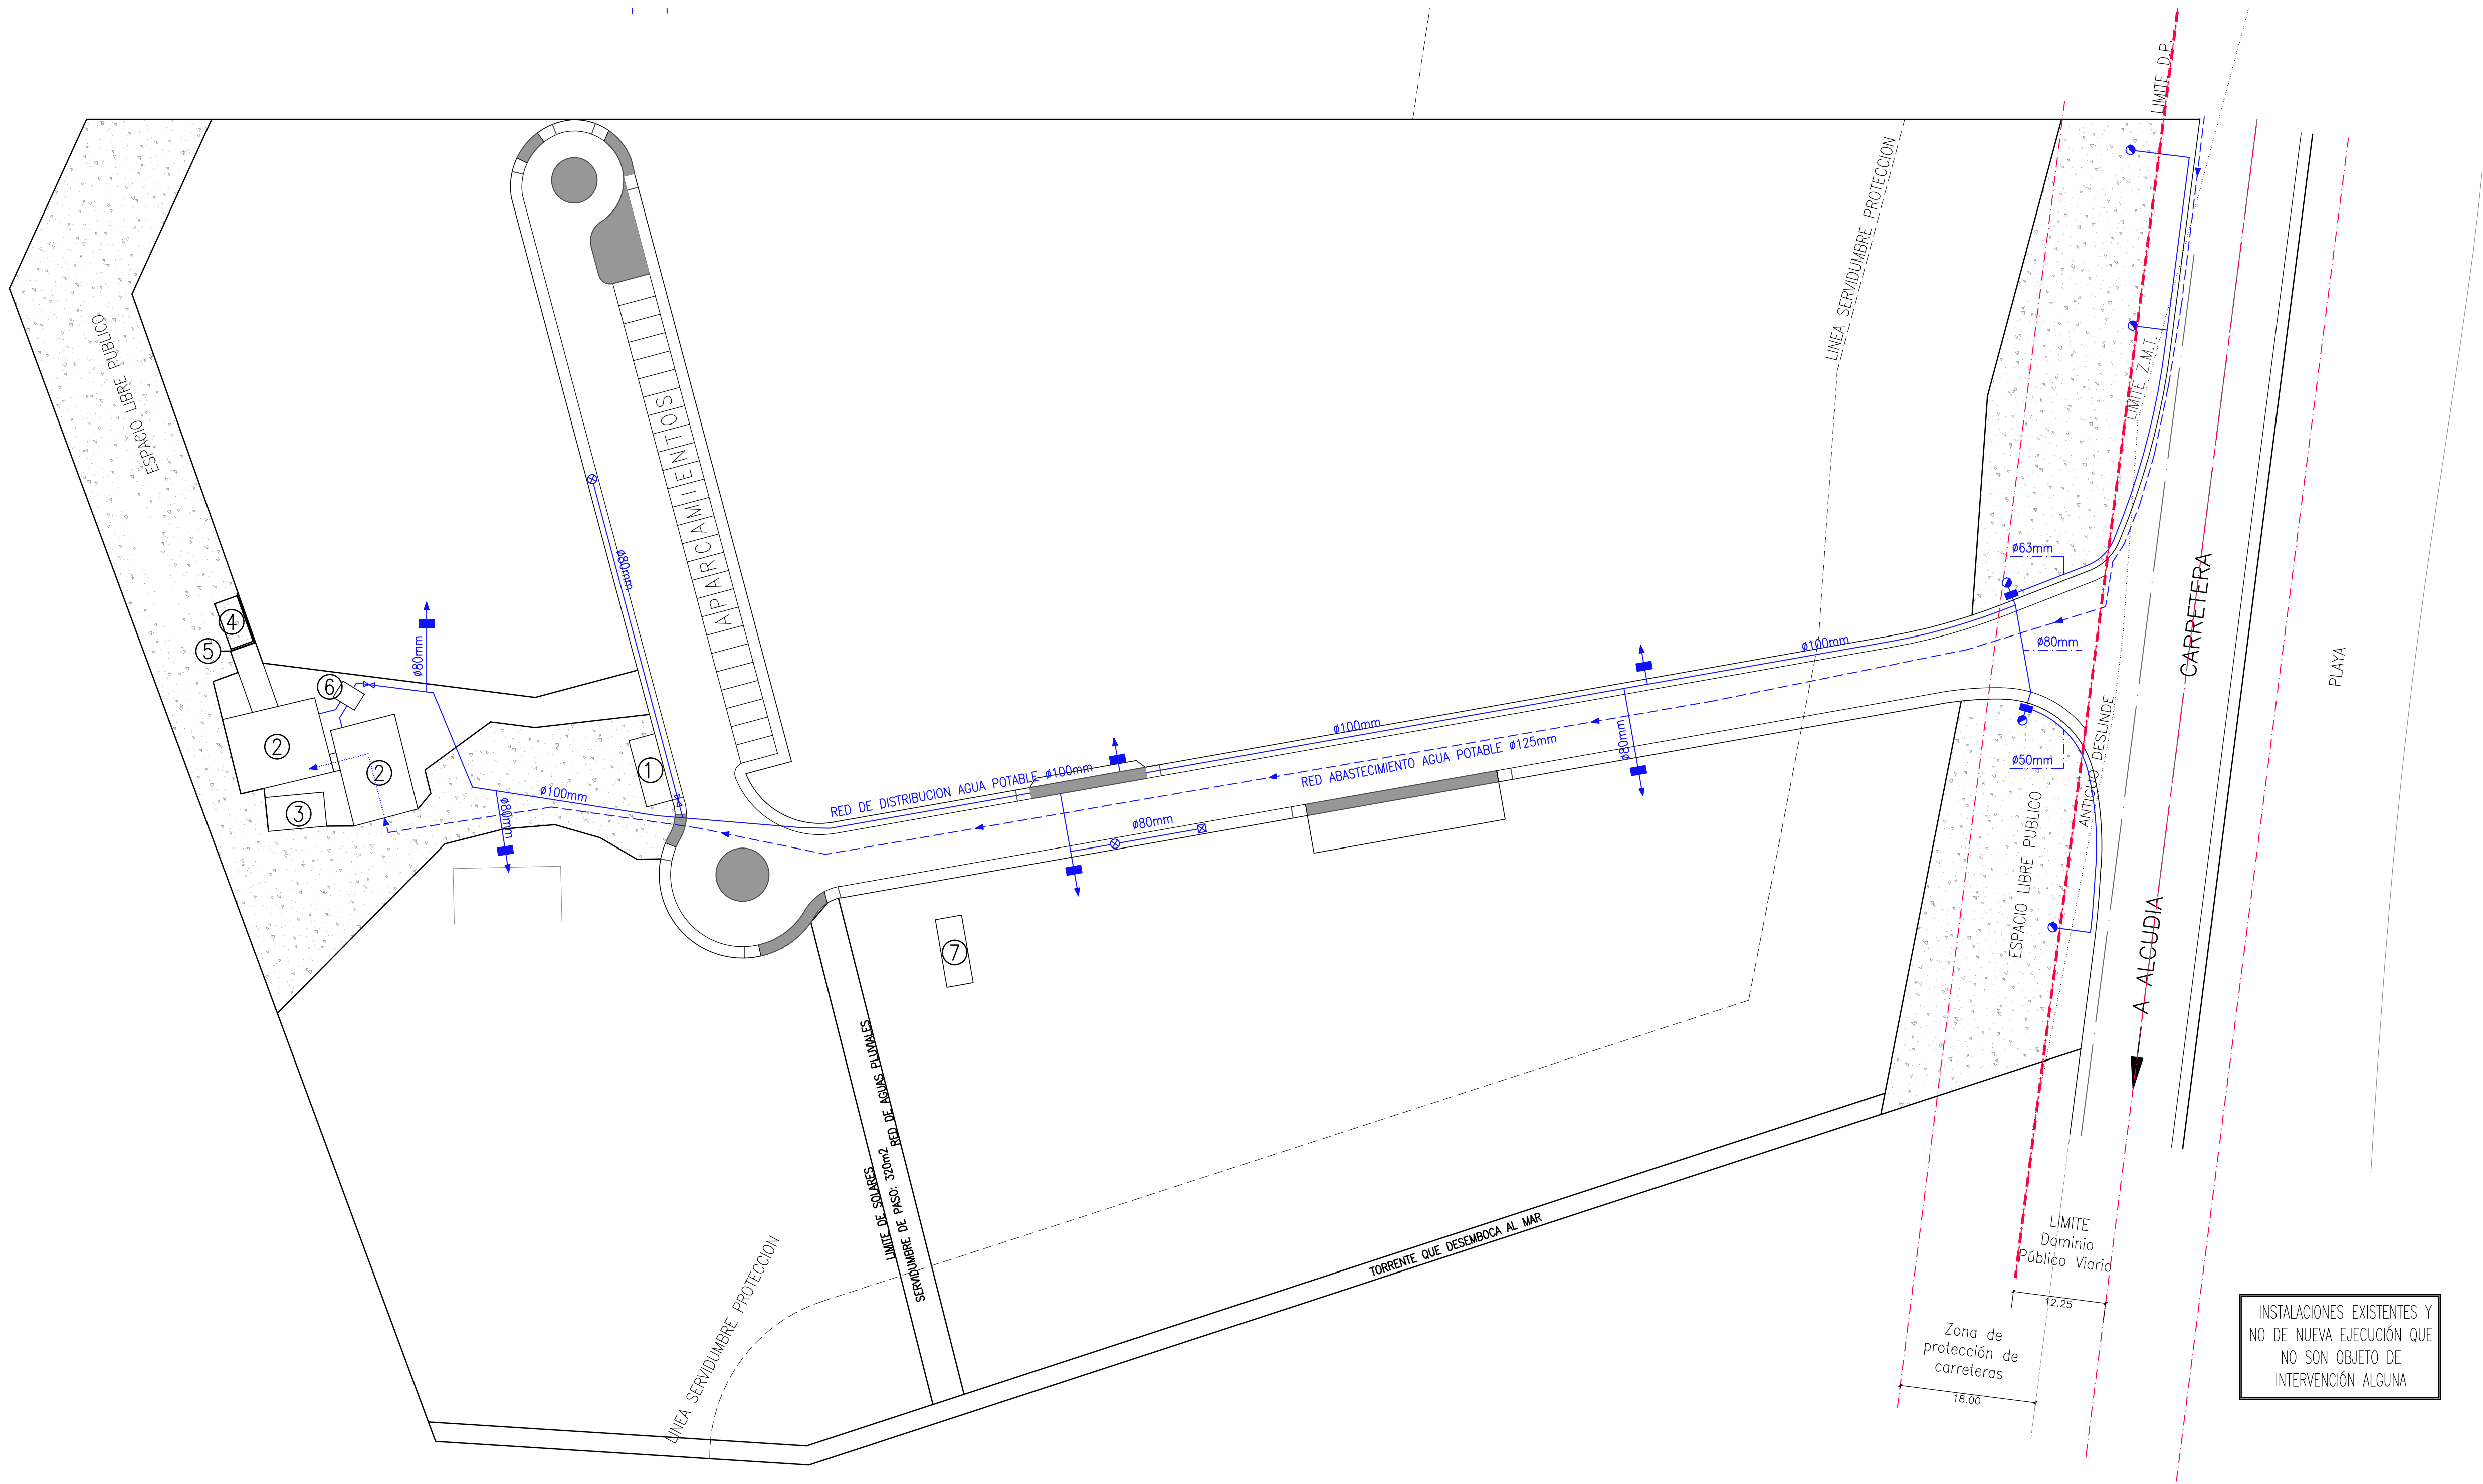


LEYENDA

- ACOMETIDA AGUA POTABLE
 - CONTADOR
 - BOCA DE RIEGO
 - HIDRANTE
 - RED DE DISTRIBUCIÓN AGUA POTABLE
 - TUBERIA IMPULSIÓN PARA ALIMENTACIÓN DEL ALJIBE
 - BOCA DE RIEGO JARDINERIA
 - LLAVE DE PASO
- E.T. EXISTENTE Y CUADRO CONTADORES DE EDIFICIO PLURIFAMILIAR
 - ALJIBES
 - ESTACIÓN DE BOMBEO CASETA DE BOMBAS Y GRUPO ELECTRÓGENO
 - CONTENEDORES BASURA
 - BARRERA VEGETAL
 - CONTADORES DE AGUA
 - E.T. PRIVADA CON CONTADOR EN ALTA PARA APARTAMENTOS Y APARTAHOTEL


fecha	Abril 2024
e.	A1: 1/500 A3:1/1000
proyecto	REFUNDIDO DEL PROYECTO DE URBANIZACIÓN DEL SECTOR PT-5 'CLUB DEL SOL' DEL PGOU DE POLLENÇA
descripción	PLANTA GENERAL RED DE AGUA POTABLE Y RIEGO JARDINERIA
redactor	GRUP d'ARQUITECTES AMR, SLP repr. Francisco Alemany Bennasar
promotor	Club del Sol, S.A.
plano	CAPITULO IV
11	

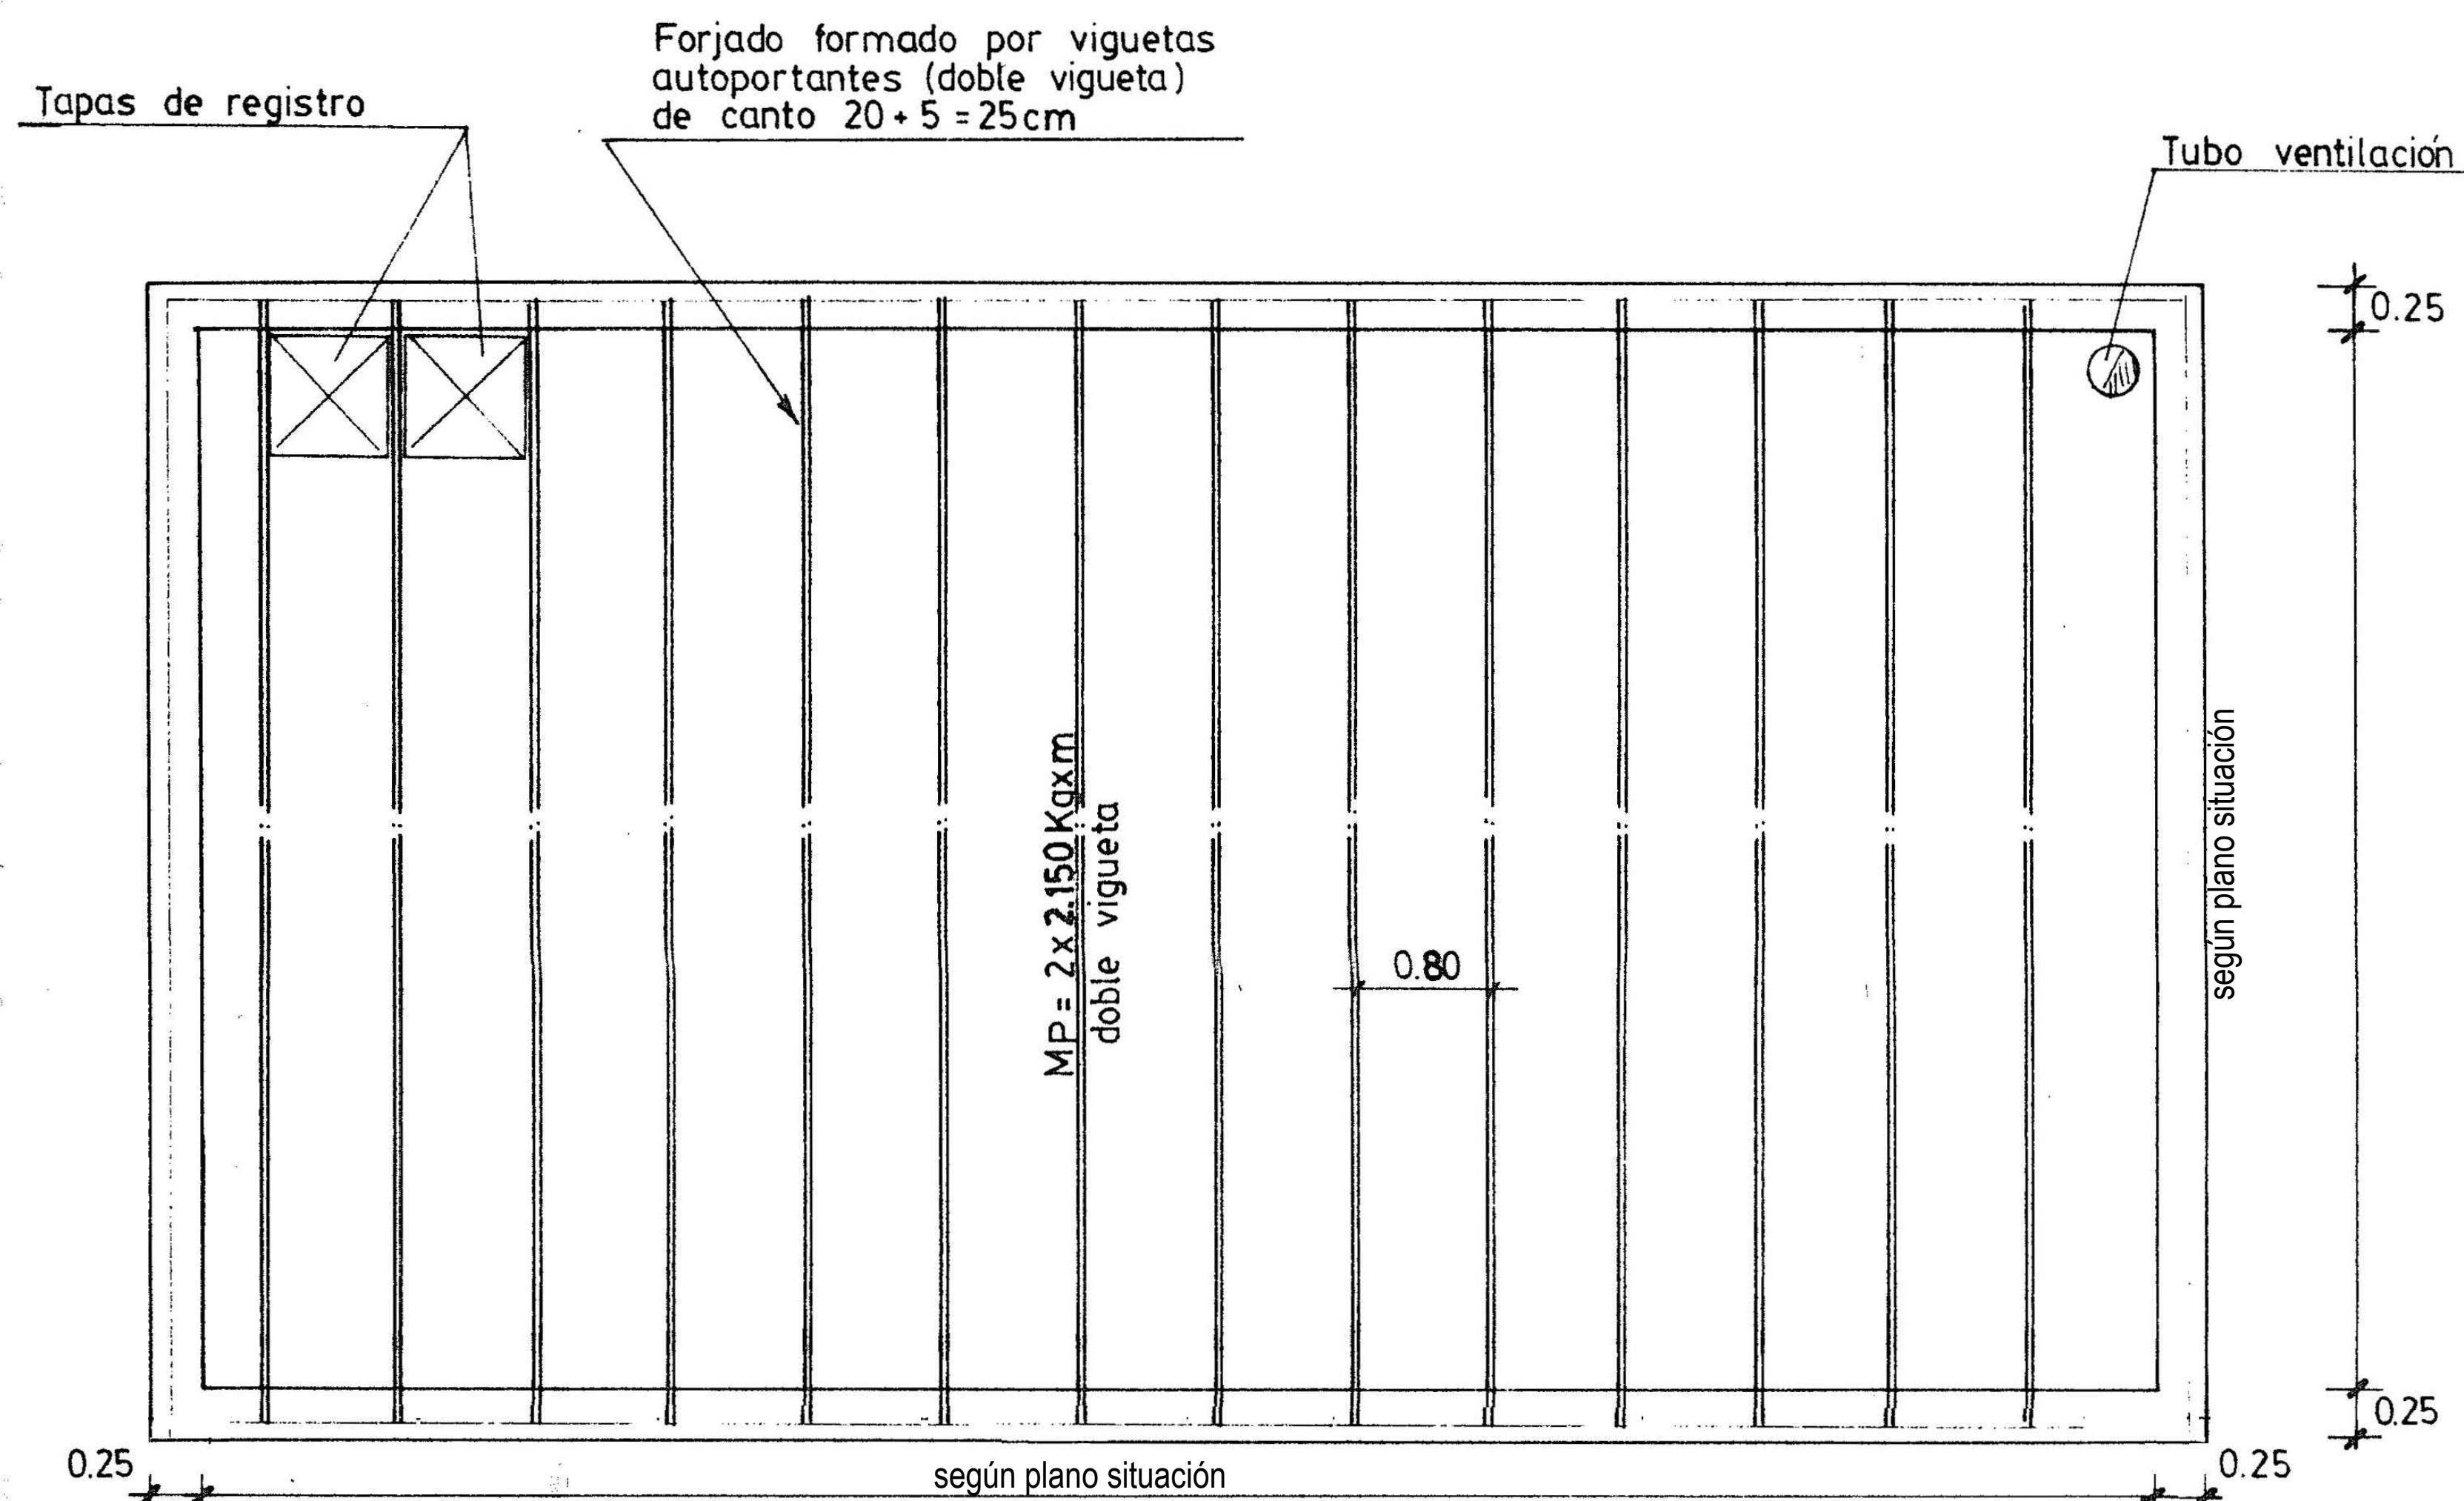


forjado aljibe
E: 1/50

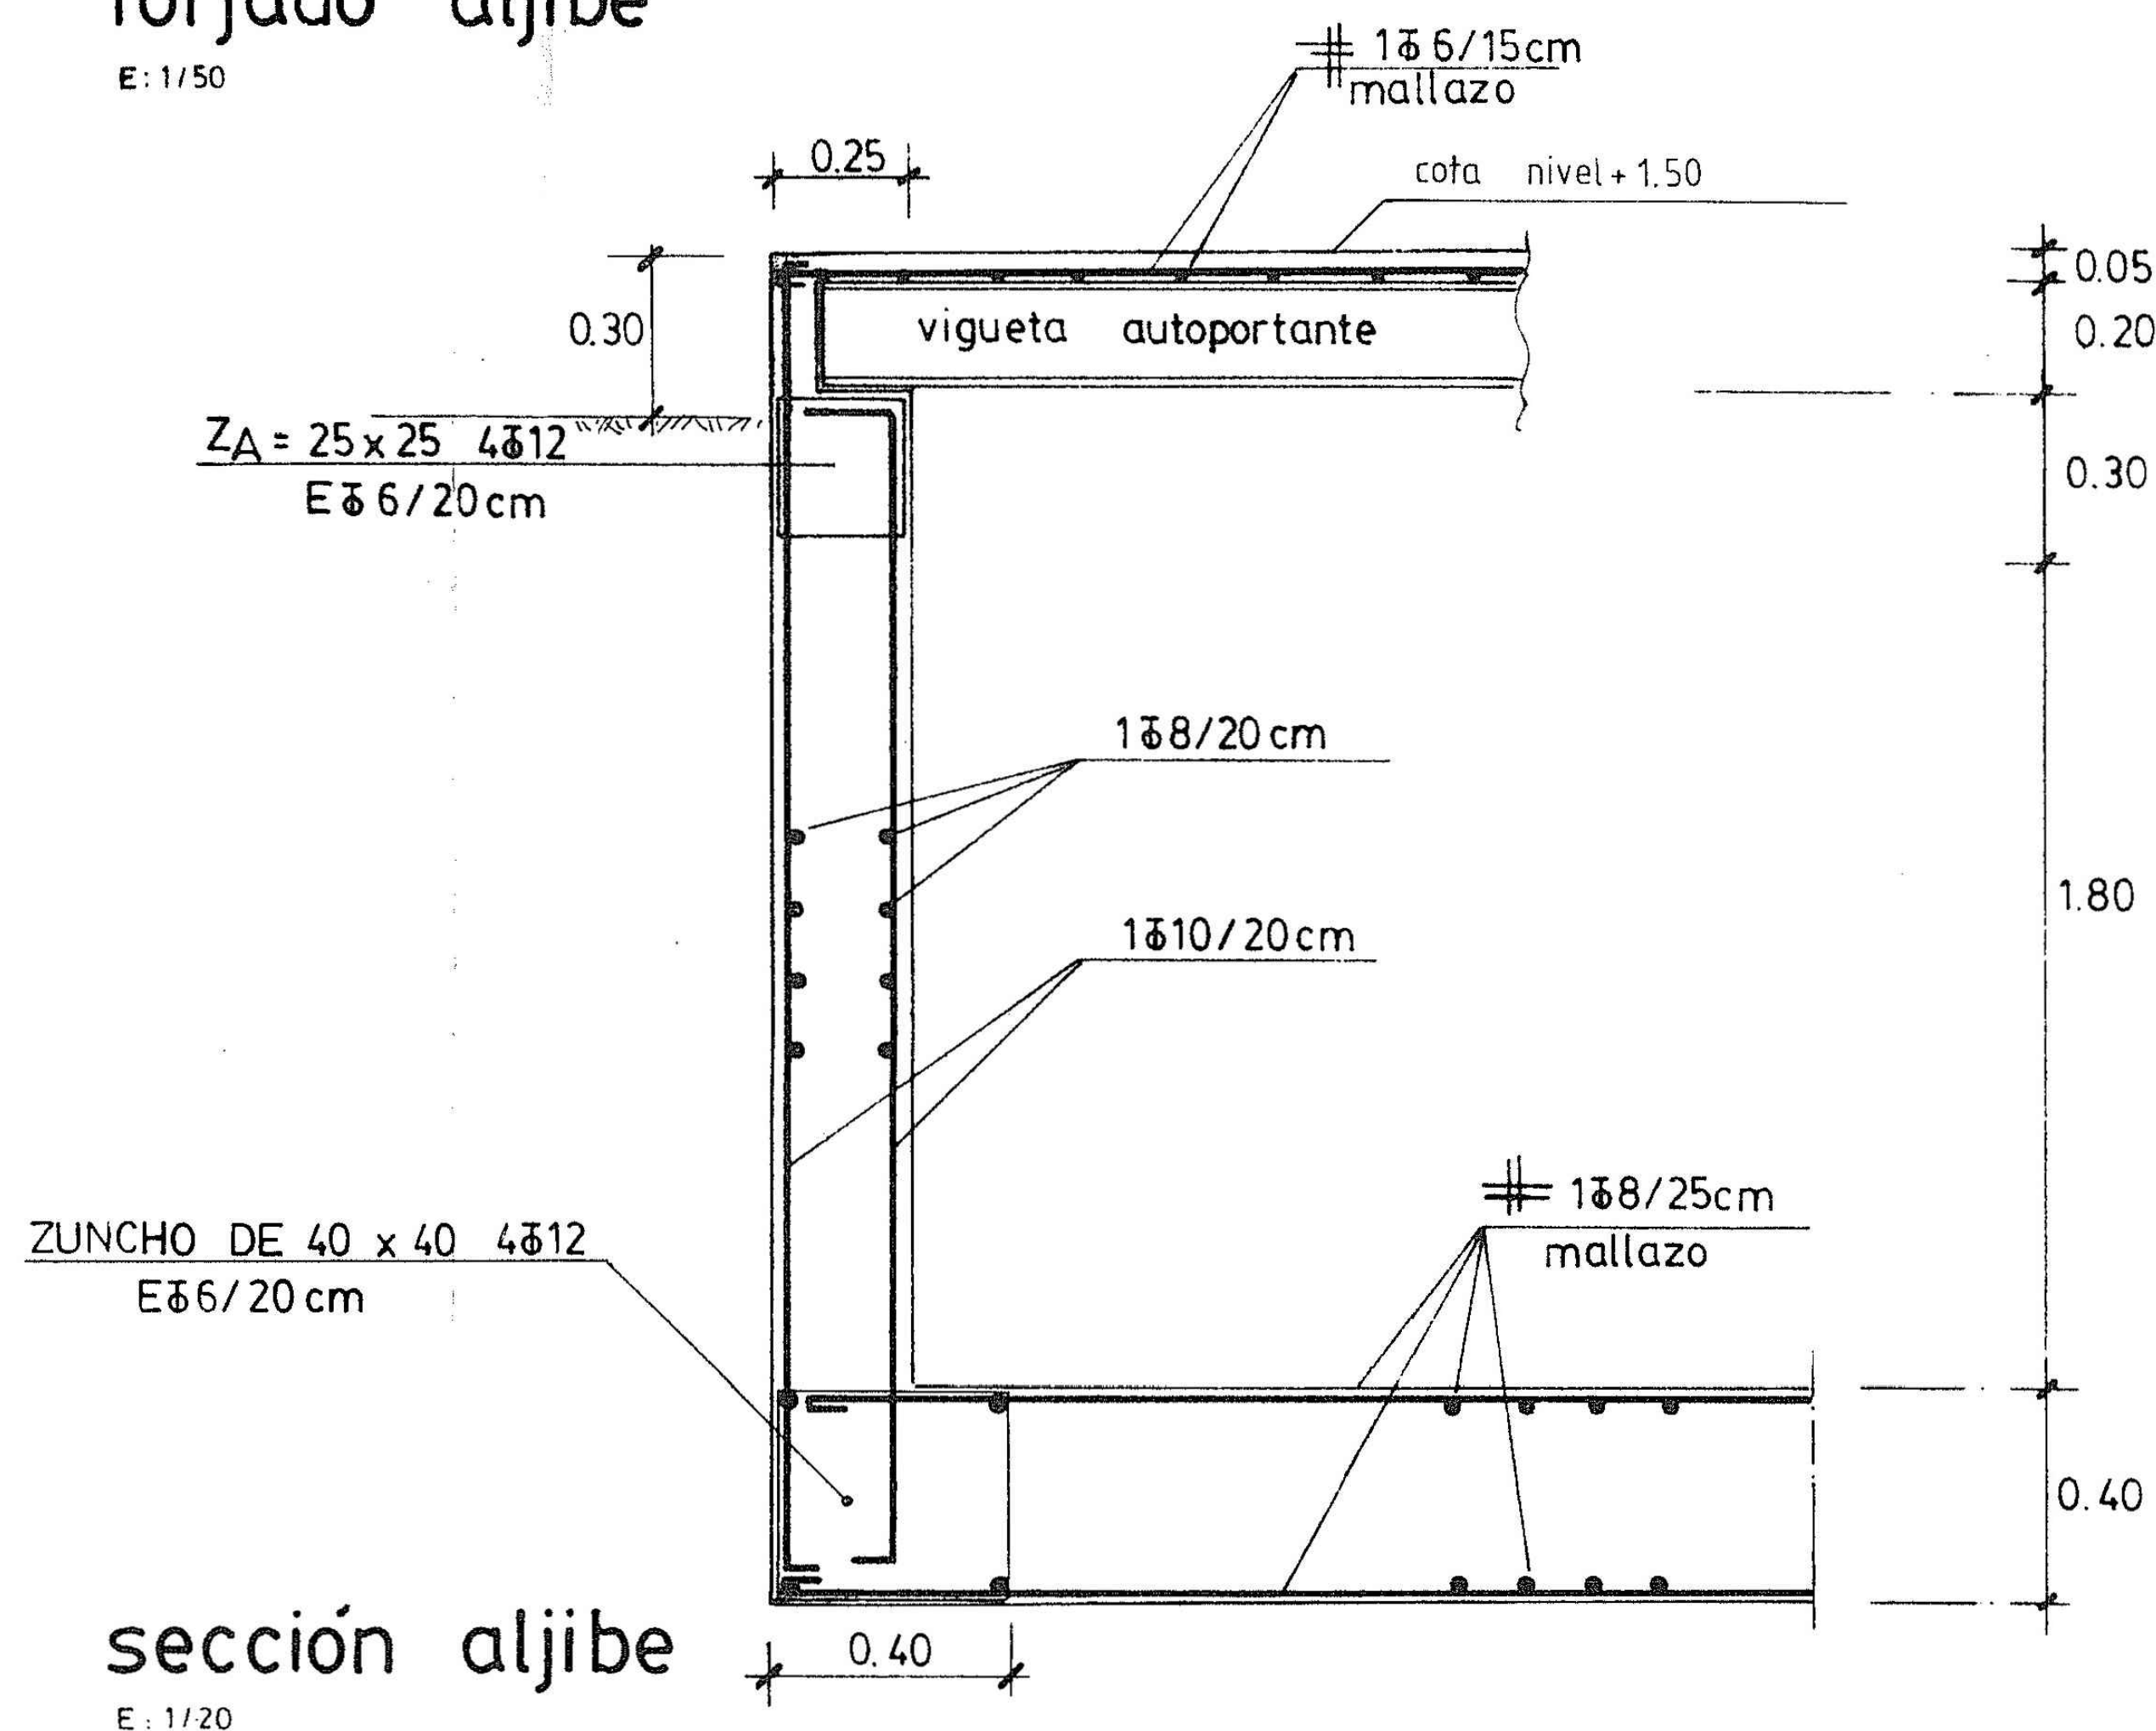


sección aljibe
E: 1/20

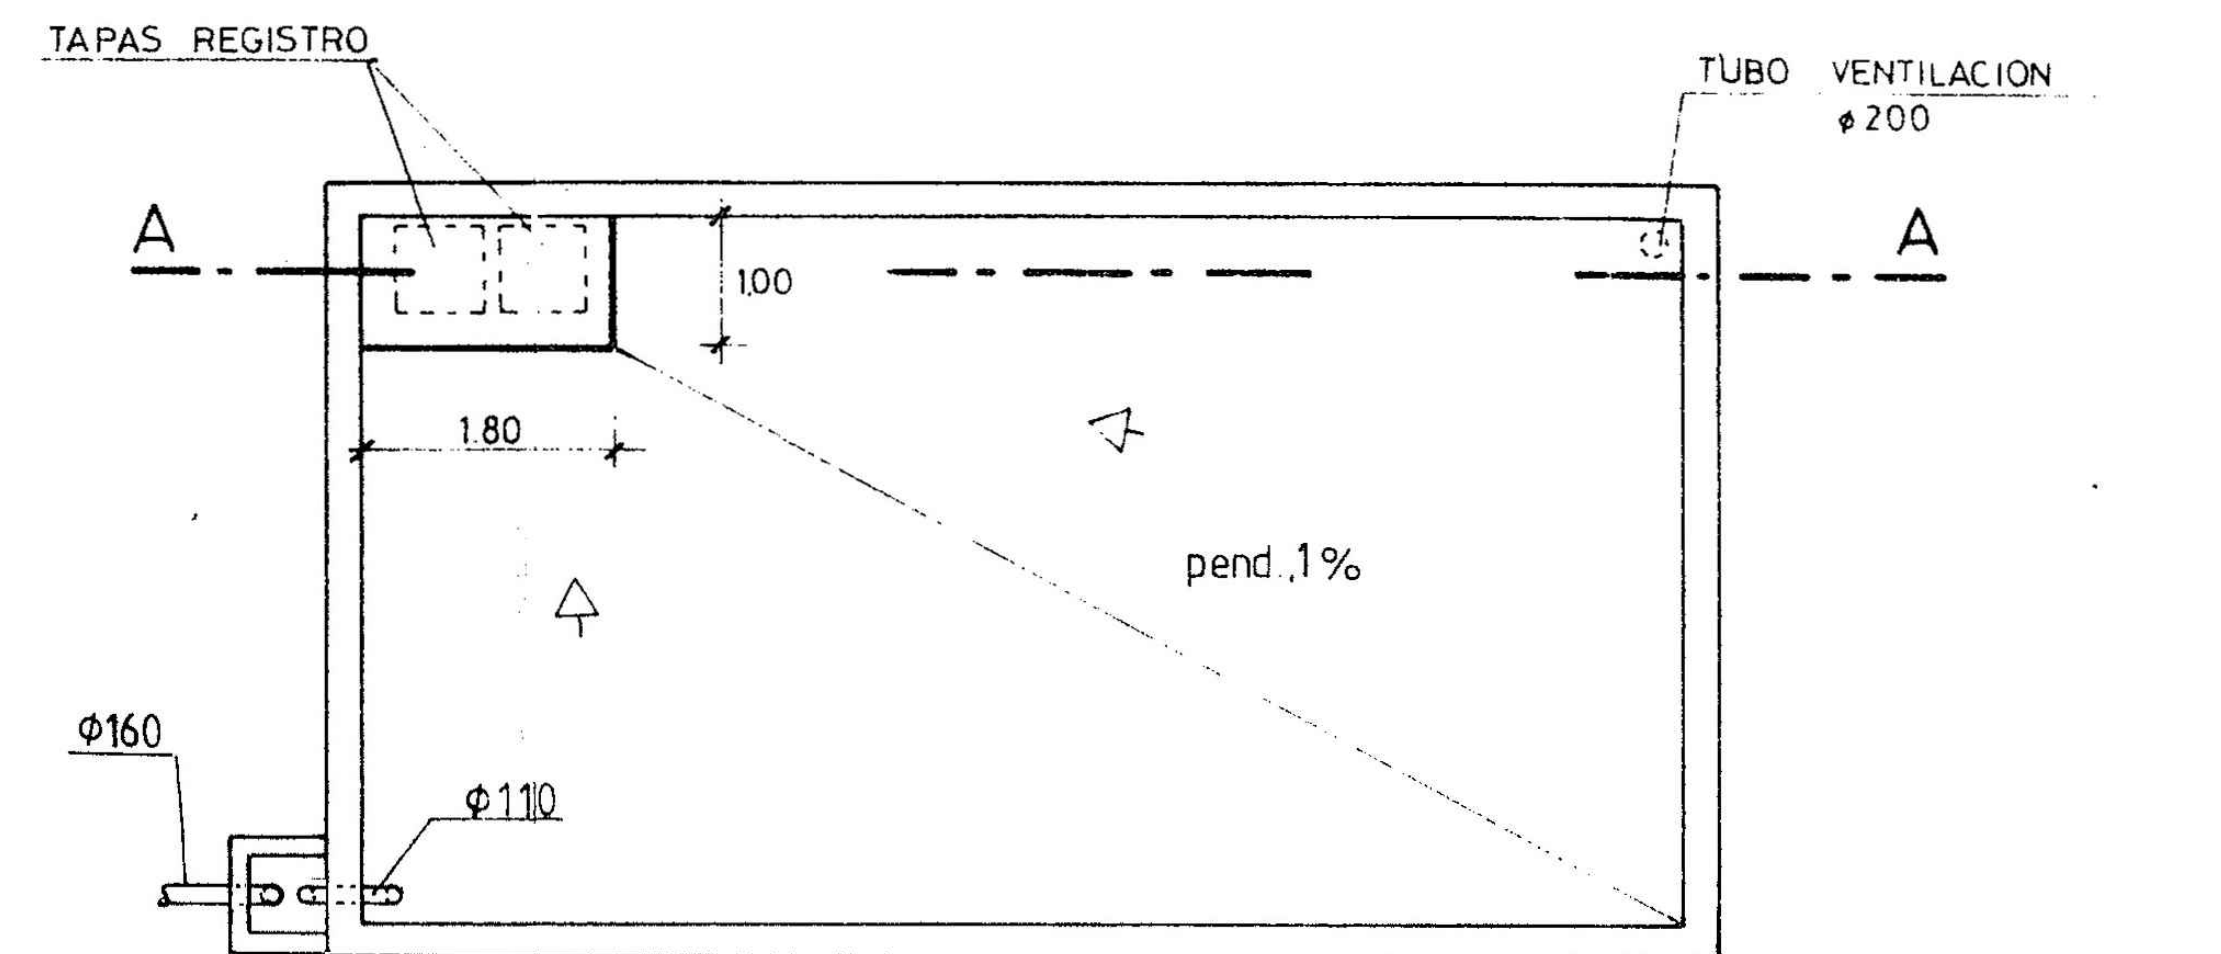

PLANTA ALJIBE
E: 1/100

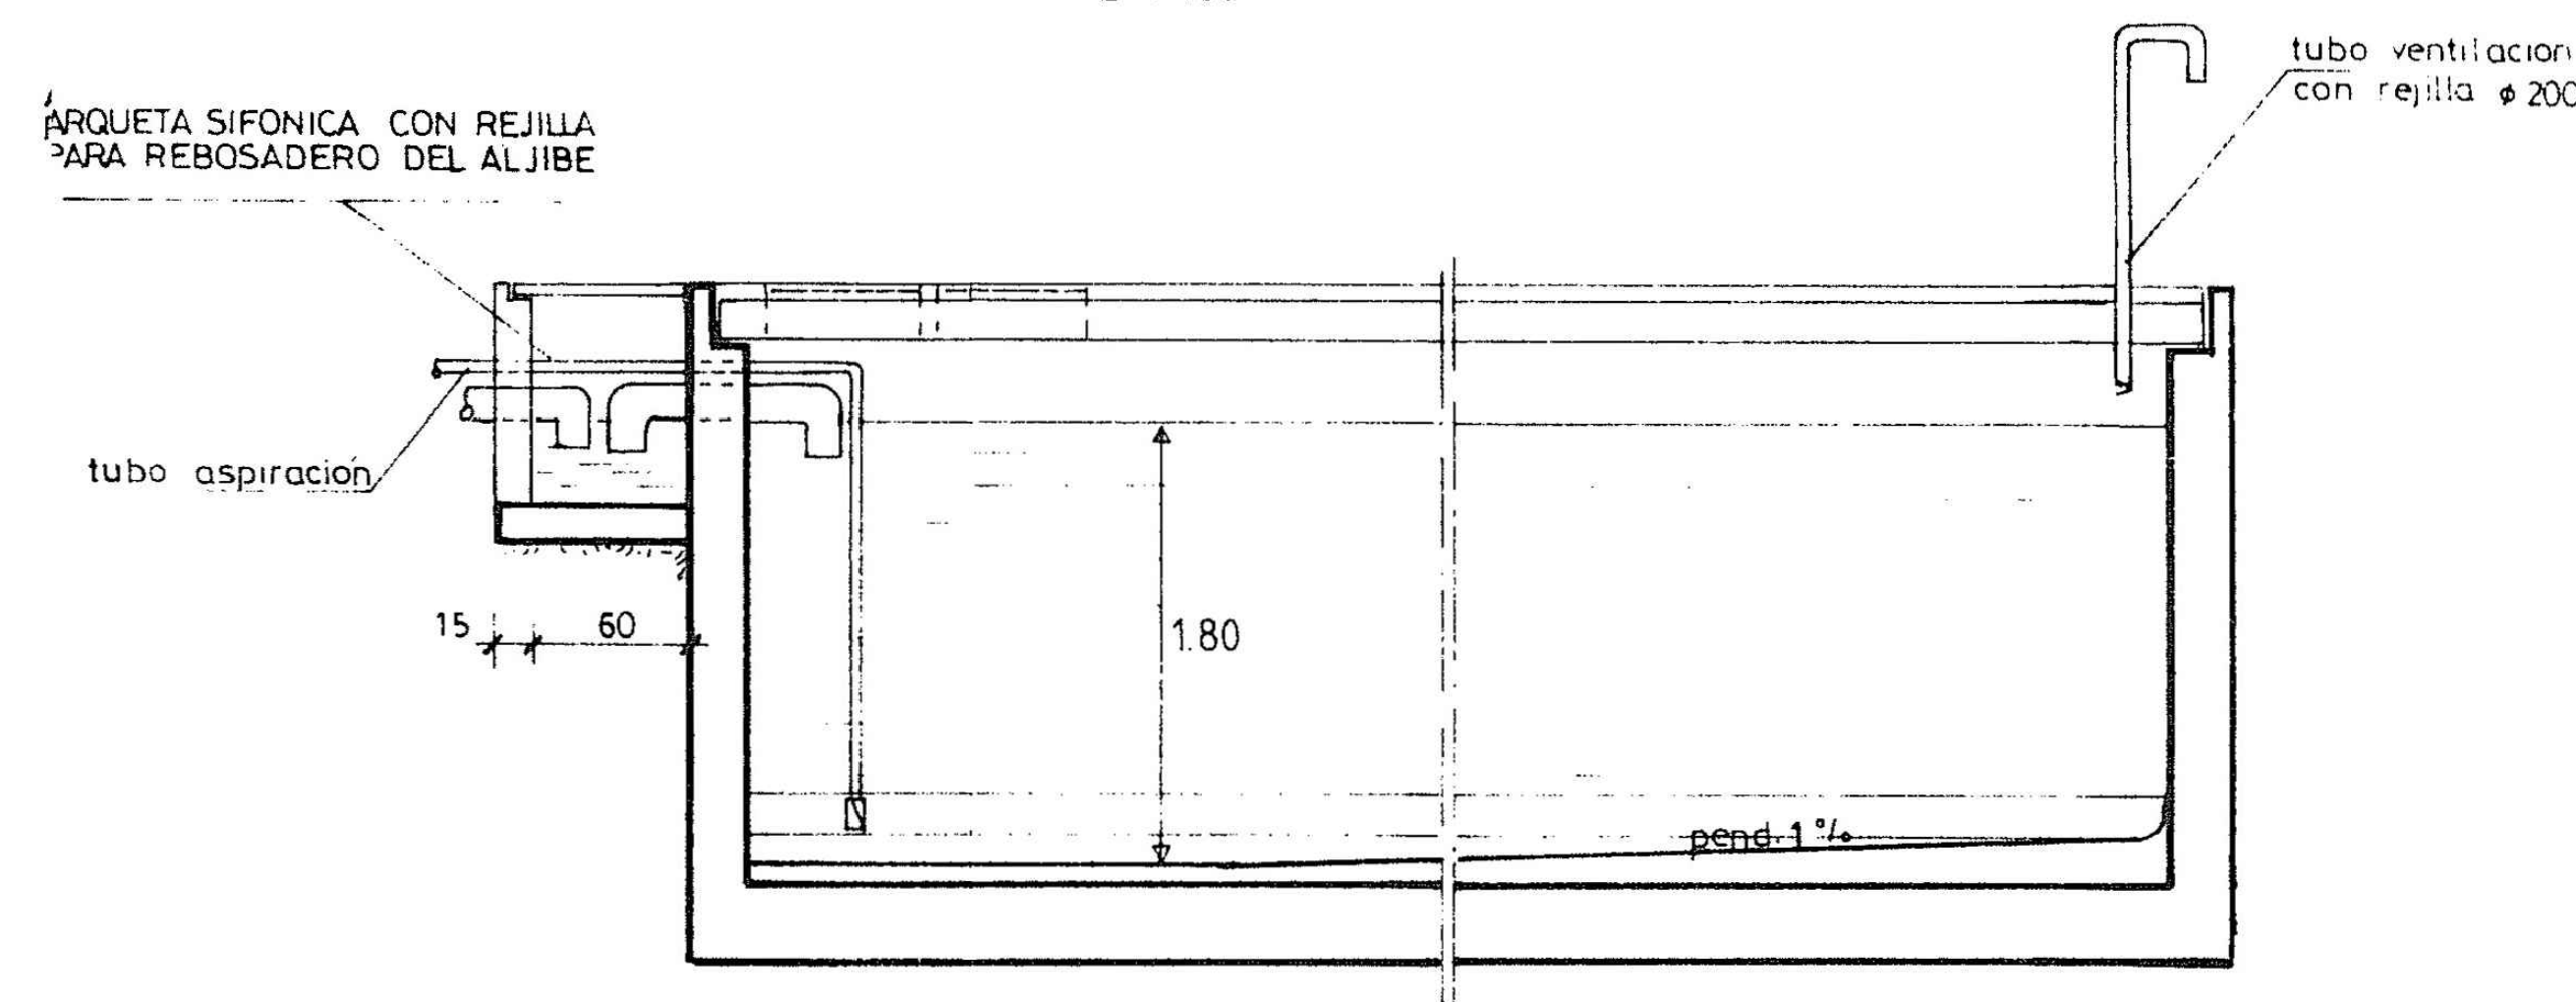

SECCION A-A
E: 1/50

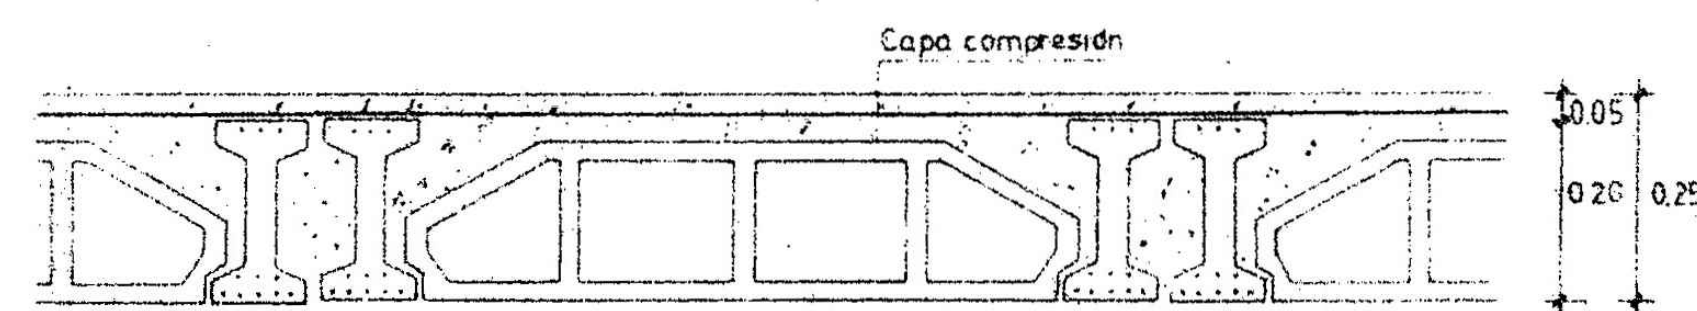

SECCION FORJADO

CUADRO DE CARACTERISTICAS SEGUN E.H.-91* y E.F.-88						
ELEMENTO	LOCALIZACION	ESPECIFICACION DEL ELEMENTO ART. 9 Y 26 E.H. 91	NIVEL DE CONTROL ART. 62a68 E.H. 91	COEFICIENTE DE PONDERACION		
				Øc	Øs	Øt
HORMIGON	IGUAL TODA LA OBRA	H - 175	NORMAL	1.5		
ACERO	IGUAL TODA LA OBRA	A.E.H.-400 F	NORMAL		1.15	
EJECUCION	IGUAL TODA LA OBRA		NORMAL			1.6

ESPECIFICACIONES PARA MATERIALES Y HORMIGONES						
TIPO	ARIDO A EMPLEAR		CEMENTO	CONSISTENCIA	RESISTENCIA CARACTERISTICA ESPECIFICADA EN KP/cm2	
	TIPO DE ARIDO	TAMANO MAXIMO EN mm	DESIGNACION ART. 5-1 E.H. 91	ASIENTO COMO DE ABRAHNS UNE 7103	A LOS 7 DIAS	A LOS 28 DIAS
H - 175	MACHACADO	25	P-450	3-5	114	175

RECUBRIMIENTO MINIMO	ARMADURAS = 3 cm	AMBIENTE = II	ARTICULO 13-3 E.H.-91
----------------------	------------------	---------------	--------------------------

*CORRESPONDE A LA NORMA E.H.-88 CON LAS MODIFICACIONES INCLUIDO EN DECRETO 1039/91

aljibe 1
aljibe 2
VOLUMEN TOTAL ÚTIL 388m³

fecha	Abril 2024
e.	A1: 1/50 A3: 1/100
proyecto	REFUNDIDO DEL PROYECTO DE URBANIZACIÓN DEL SECTOR PT-5 'CLUB DEL SOL' DEL PGOU DE POLLENÇA
descripción	parte reproducida del proyecto visado núm. MU201P de 3/03/92 DETALLE ESTRUCTURA ALJIBE
redactor	GRUP d'ARQUITECTES AMR, SLP repr. Francisco Alemany Bannasar
promotor	Club del Sol, S.A.
plano	CAPITULO IV 12