




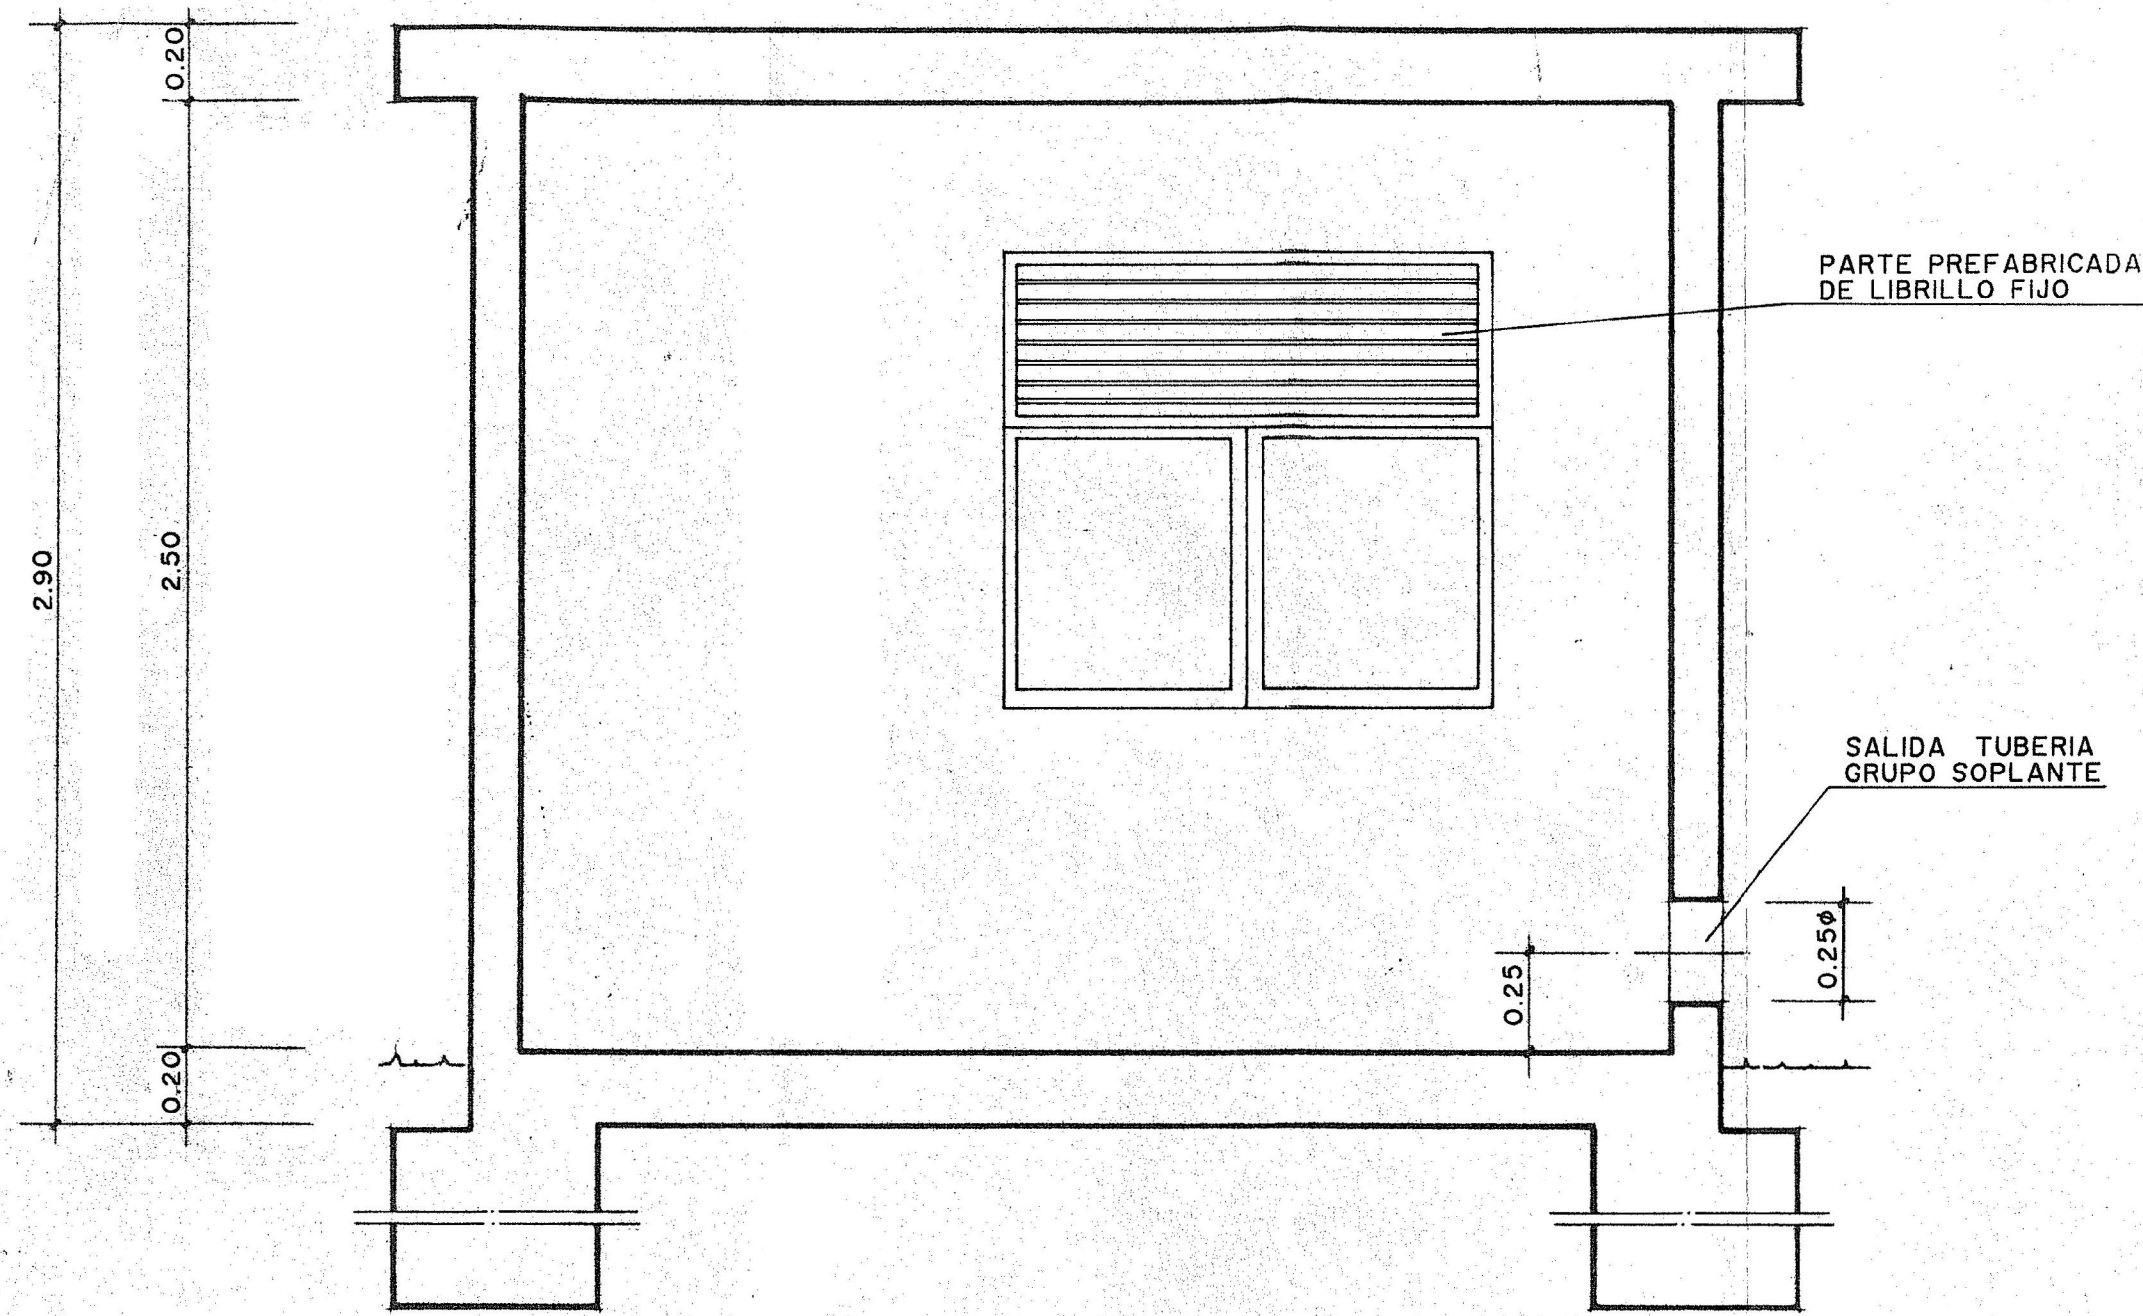


SECCION A-A'

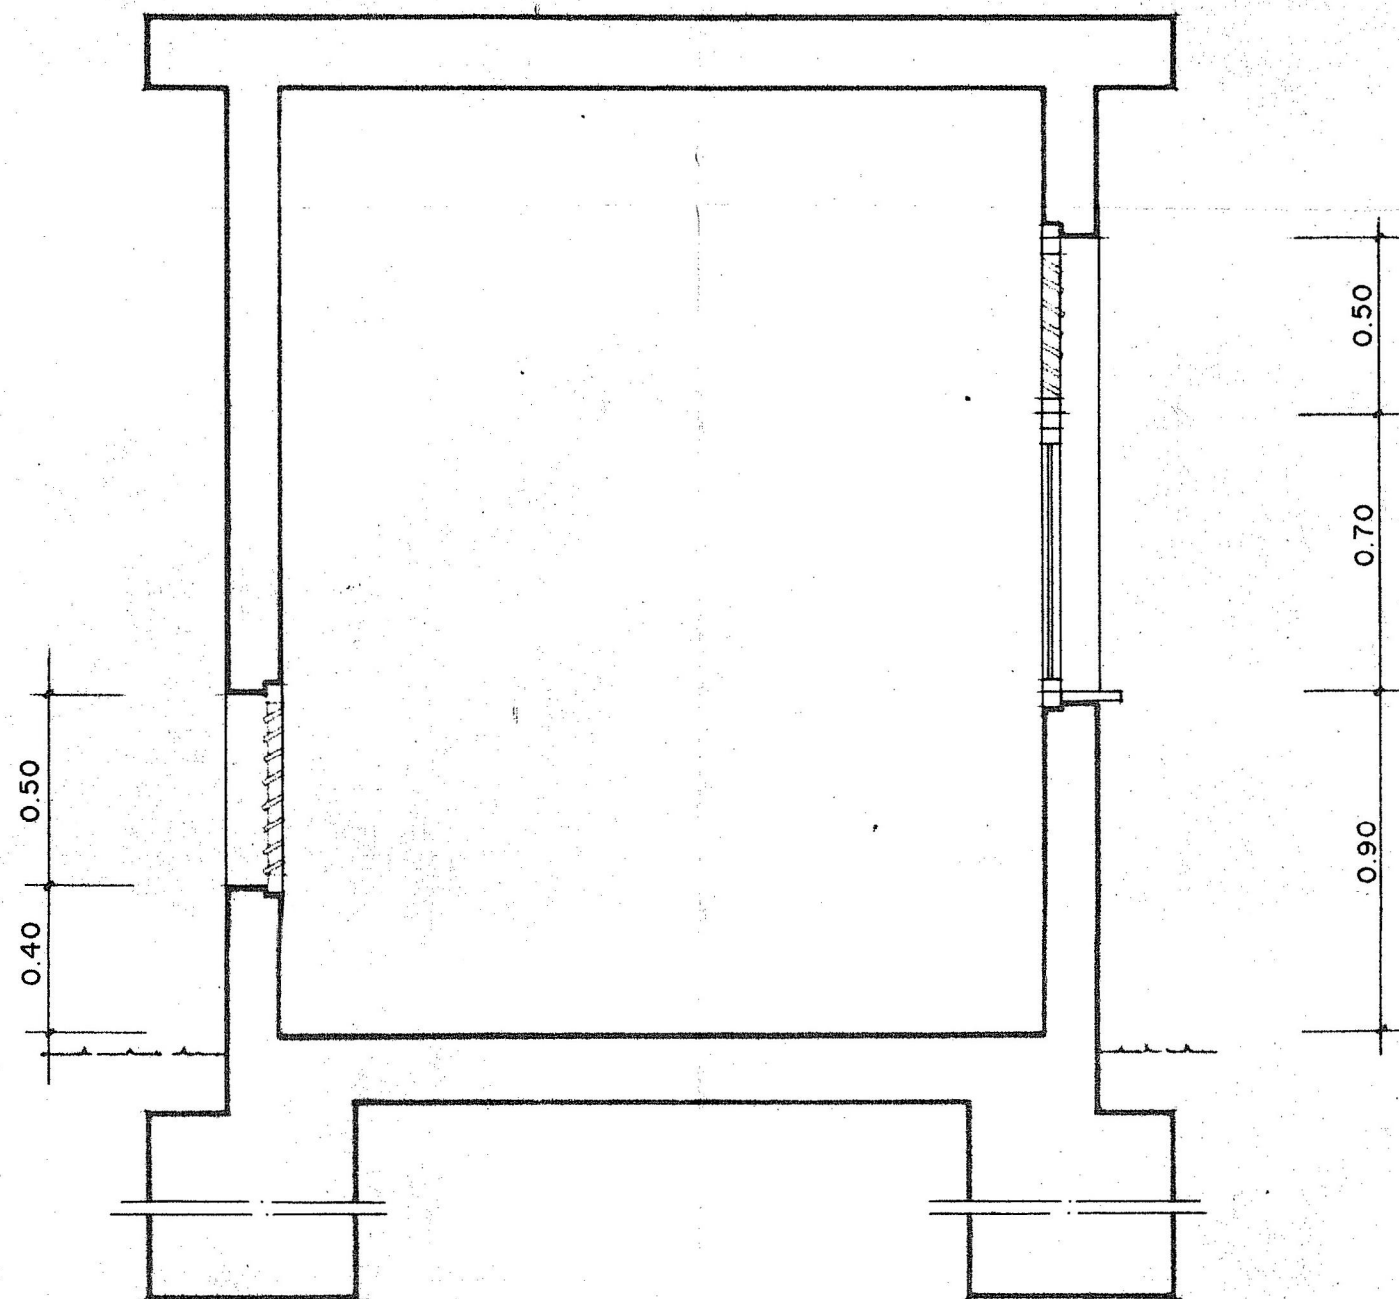

SECCION B-B'

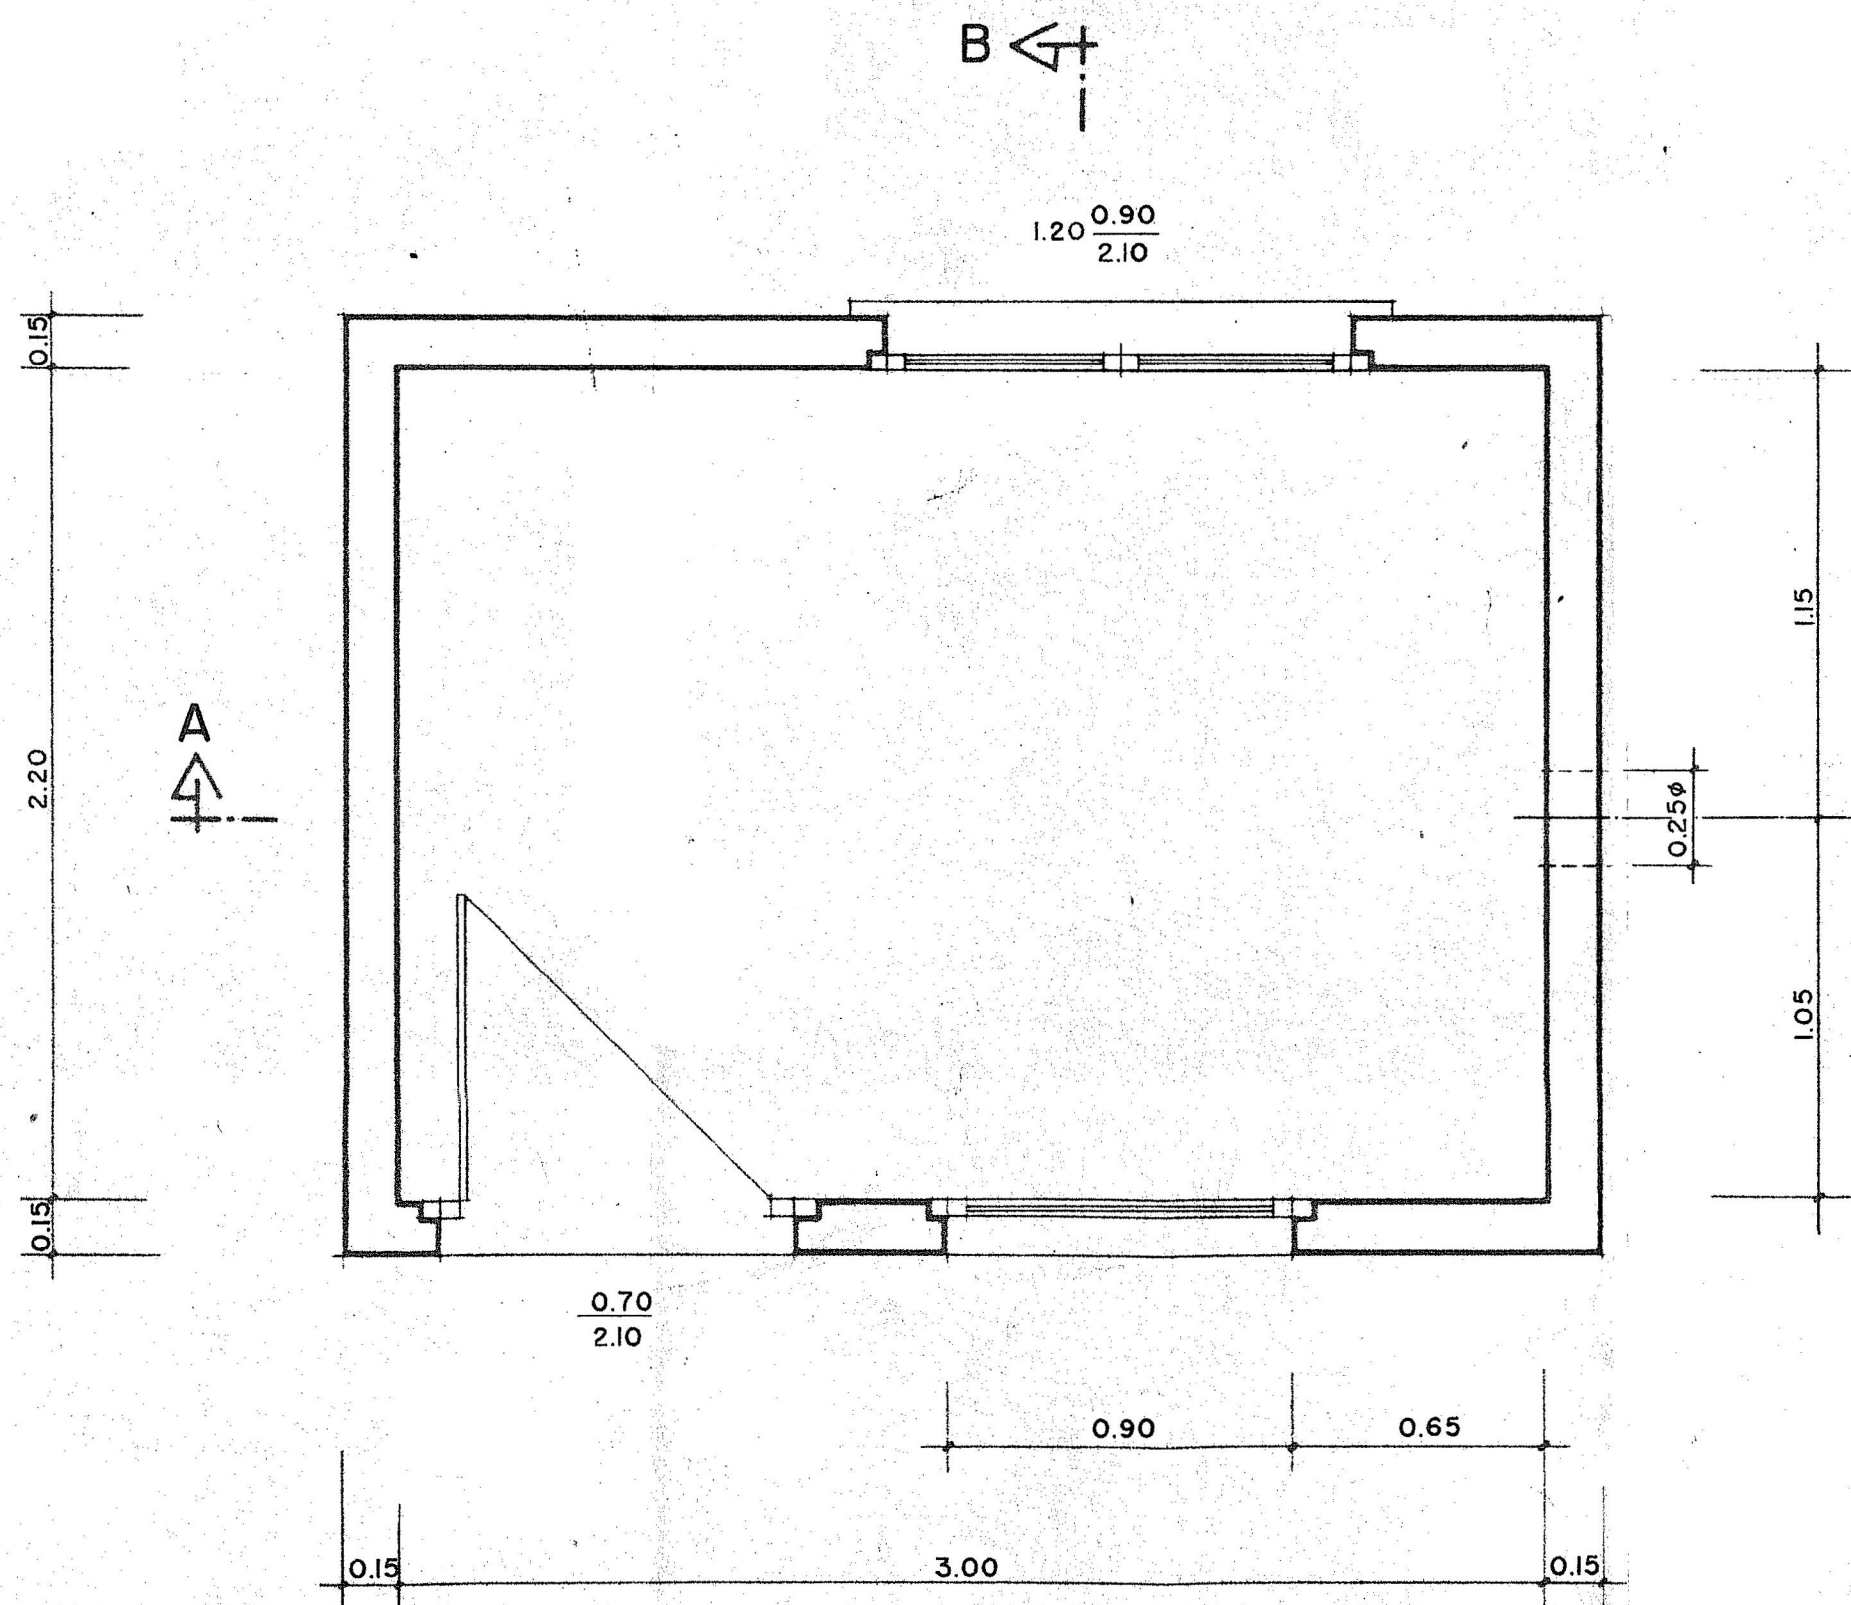


PLANTA

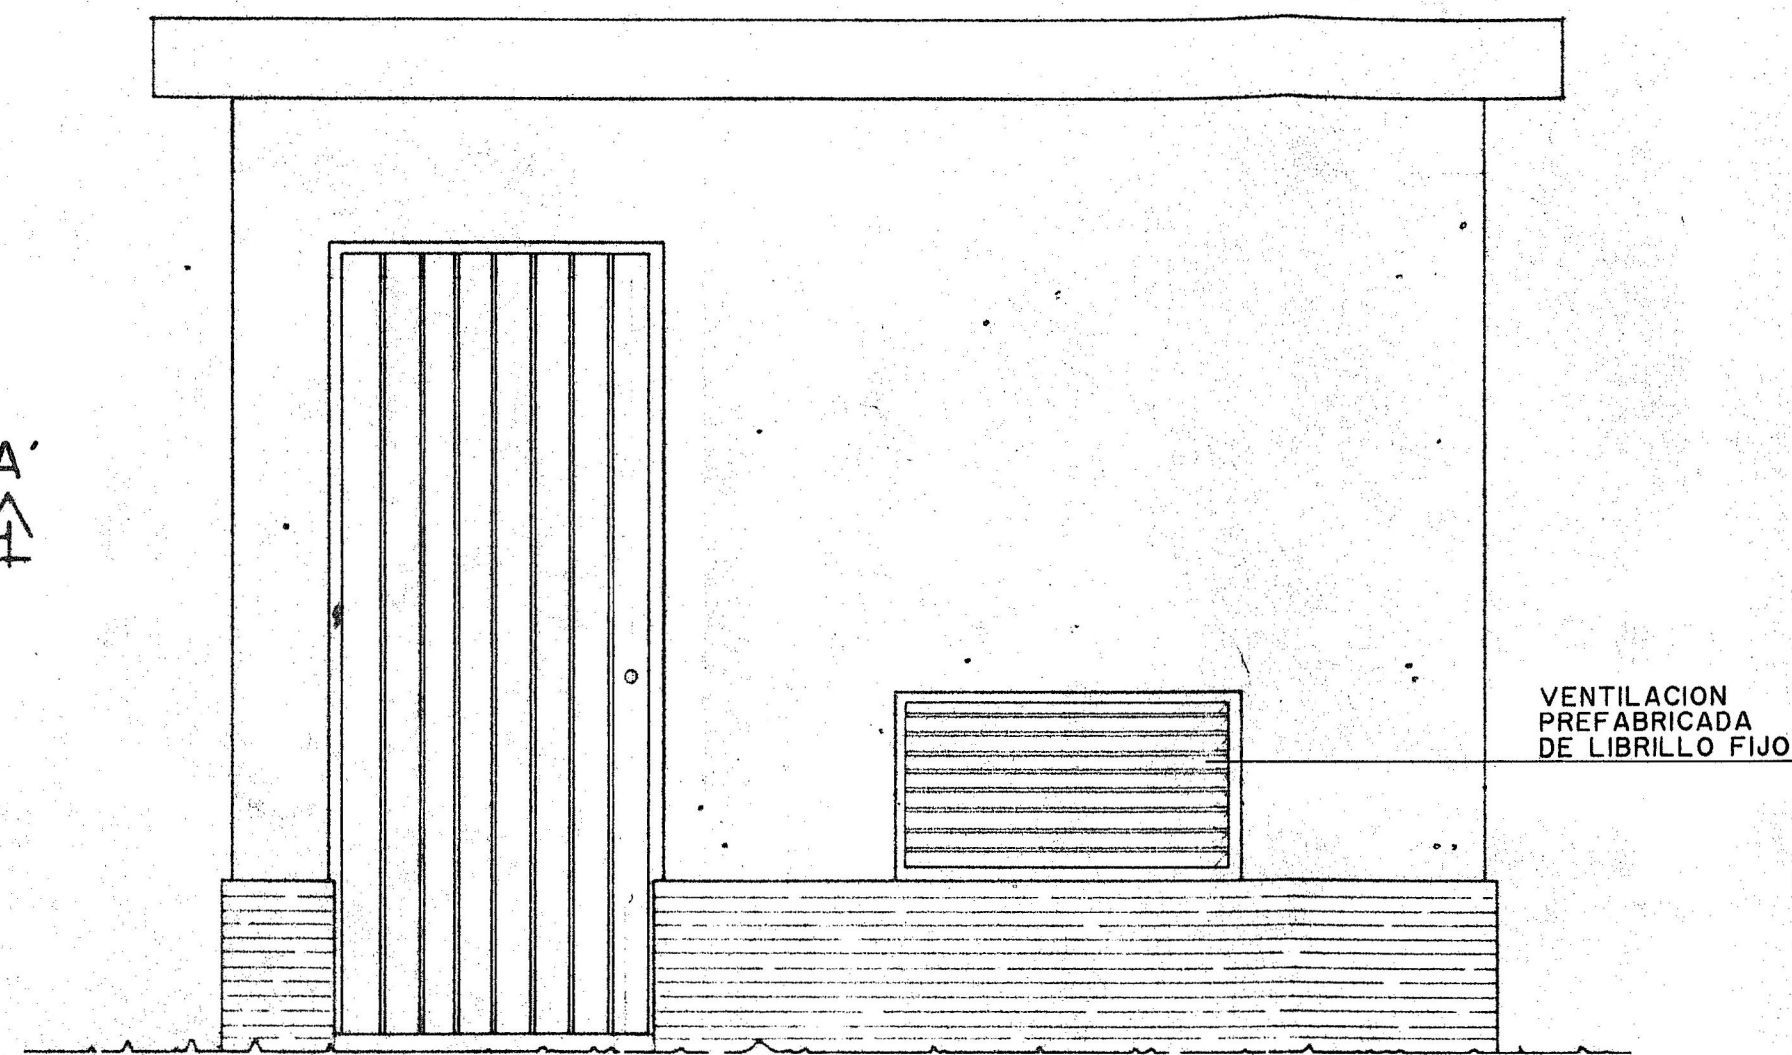


FACHADA PRINCIPAL

LUCES M.L.	MOMENTO FLECTOR			ESFUERZO CORTANTE			FLECHA MAXIMA CM
	KG	M		KG			
carga total de forjado	450 kg/m2	550	650 kg/m2	450 kg/m2	550	650 kg/m2	
1,50	153	188	222	402	495	585	0,50
2,00	270	330	390	540	660	780	0,67
2,50	423	518	610	675	825	975	0,85
3,00	615	750	885	810	990	1.170	1,00
3,50	828	1.012	1.192	945	1.155	1.380	1,20
4,00	1.080	1.320	1.560	1.080	1.320	1.560	1,35
4,50	1.410	1.725	2.032	1.215	1.485	1.755	1,50
5,00	1.840	2.100	2.482	1.350	1.650	1.950	1,70
5,50	2.085	2.550	3.030	1.395	1.815	2.138	1,85
6,00	2.460	3.000	3.555	1.620	1.980	2.340	2,00
6,50	2.880	3.525	4.170	1.762	2.145	2.535	2,20
7,00	3.300	4.050	4.770	1.890	2.310	2.730	2,35

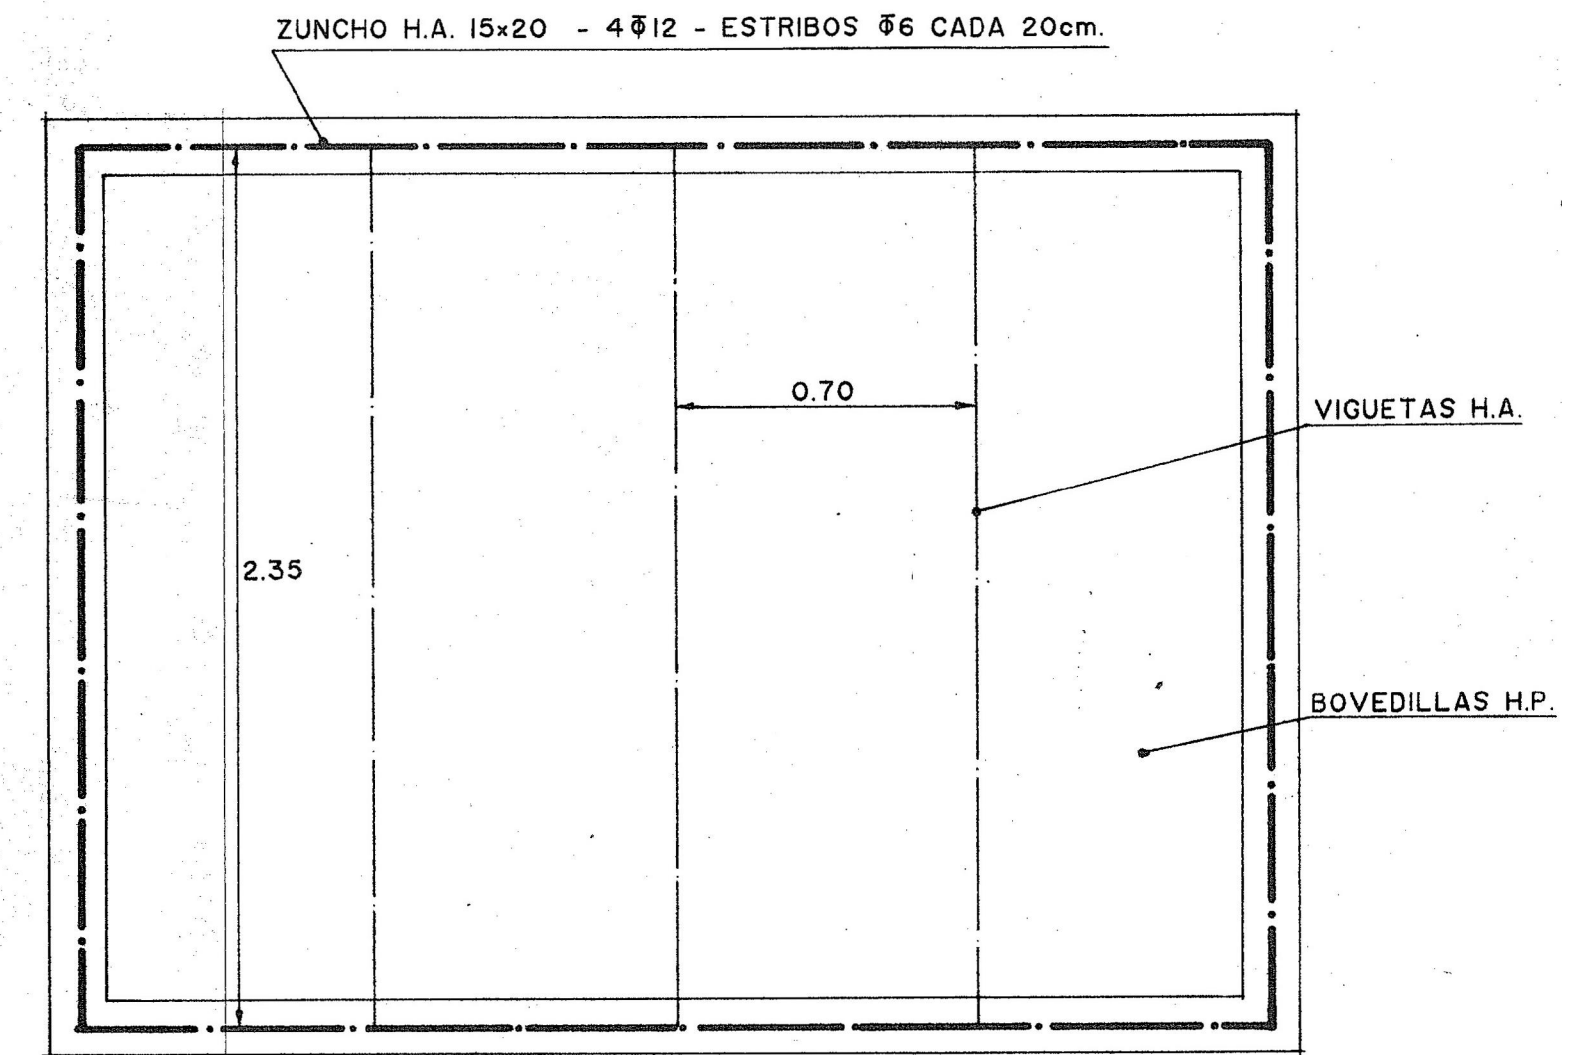


PLANTA FORJADO



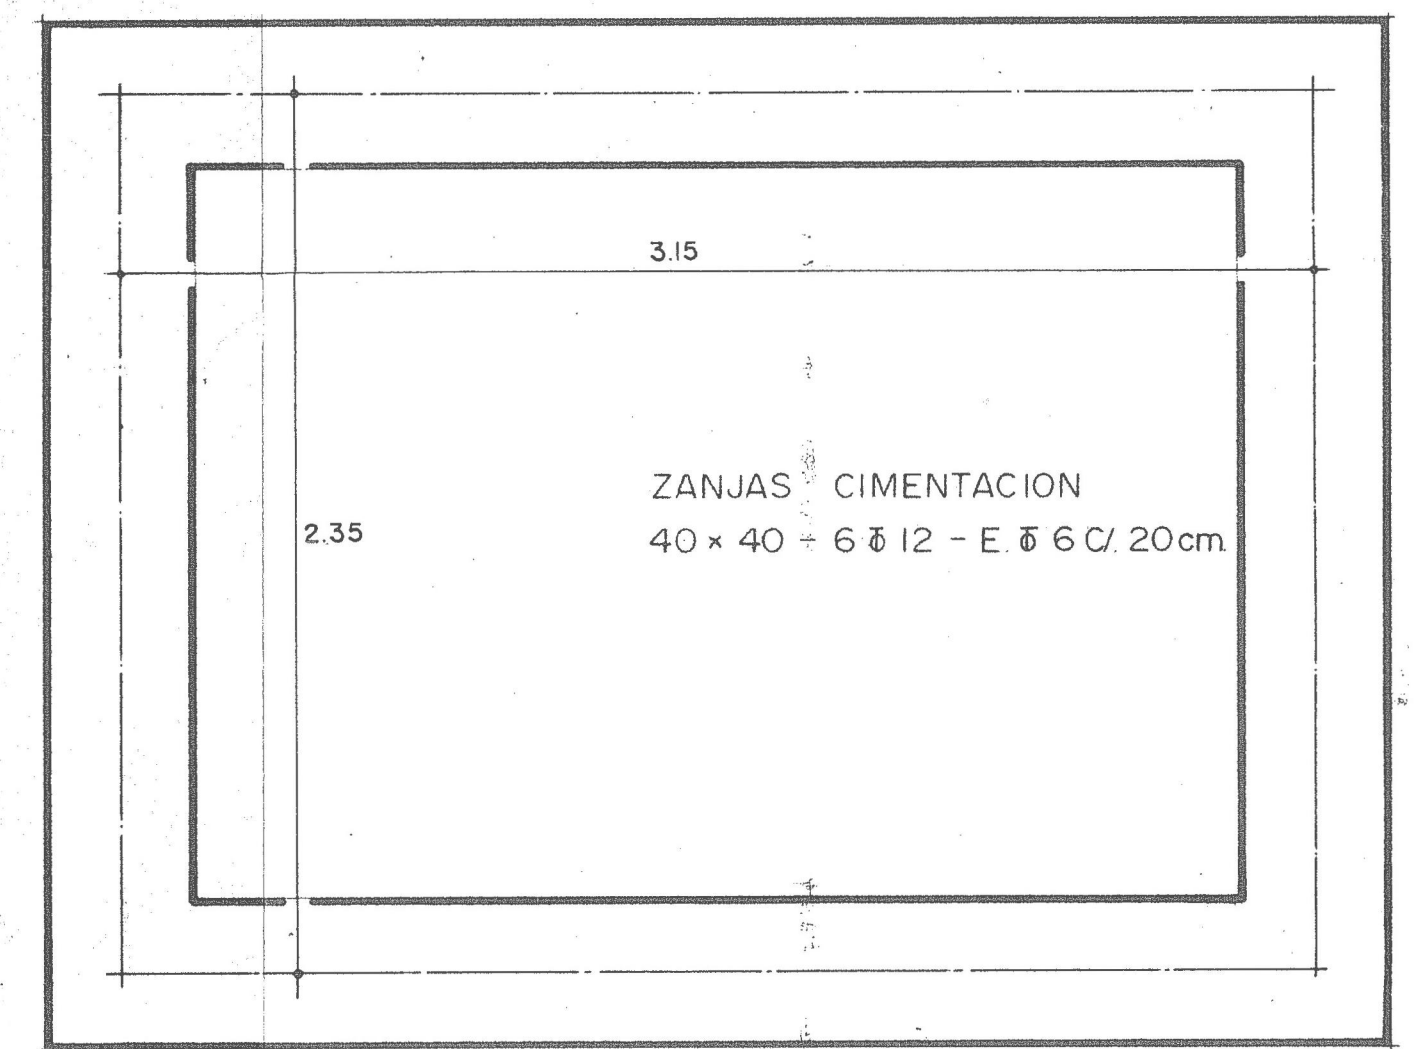


PLANTA CIMENTACION


fecha	Abril 2024
e.	A1: 1/20 A3:1/40
proyecto	REFUNDIDO DEL PROYECTO DE URBANIZACIÓN DEL SECTOR DEL SOL PT-5 'CLUB DEL SOL' DEL PGOU DE POLLENÇA
descripción	reproducción del proyecto visado núm. MU201P de 303/92 DETALLE CASETA GRUPO DE IMPULSIÓN
redactor	GRUP d'ARQUITECTES AMR, SLP repr. Francisco Alemany Bennasar
promotor	Club del Sol, S.A.
plano	CAPITULO IV 13

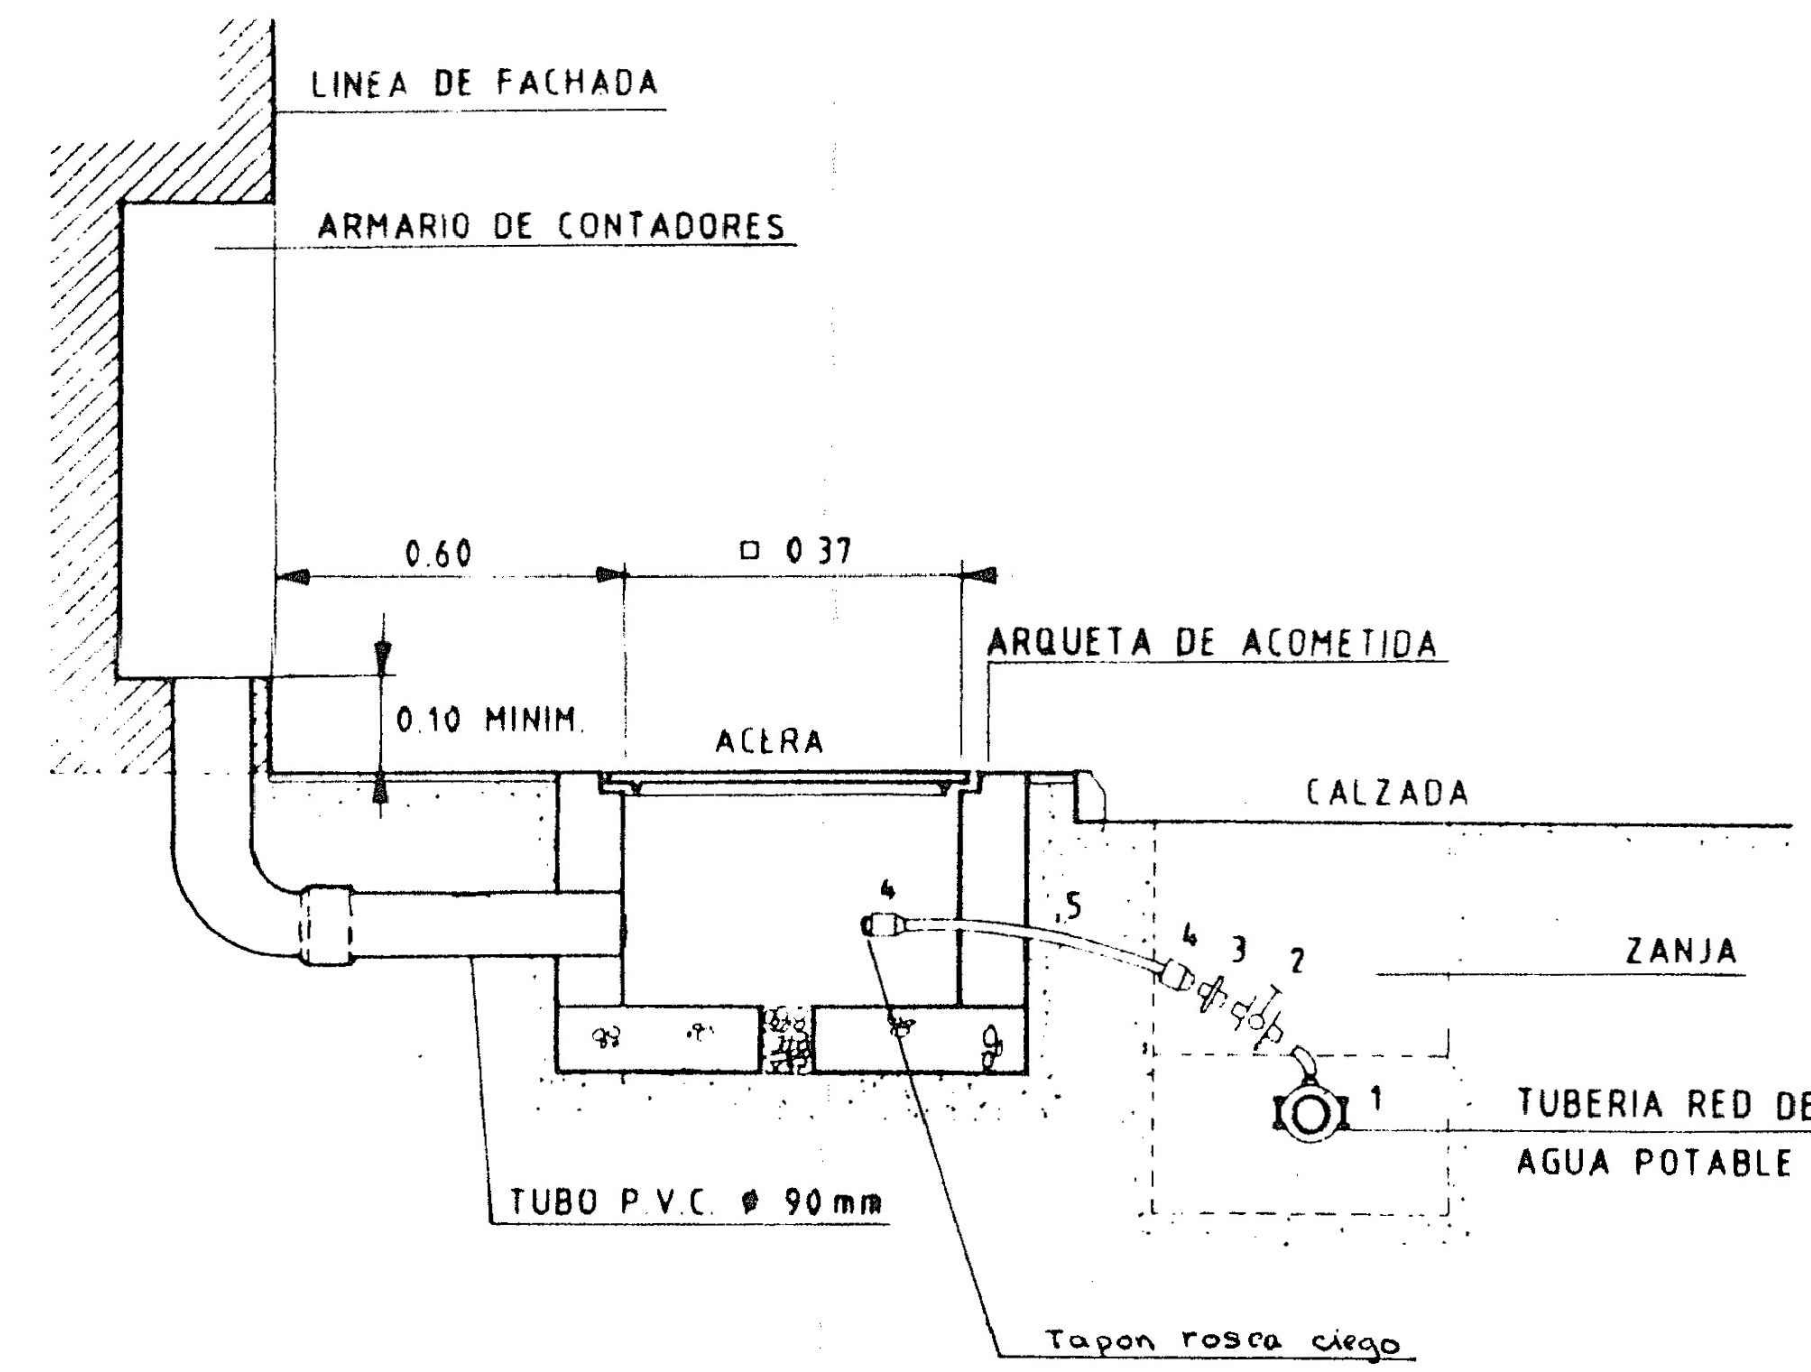


REF.	PIEZA	DIBUJO	DENOMINACIÓN Y OBSERVACIONES
1			TUBERIA RED GENERAL CON COLLARIN DE TOMA Y CODO
2			VALVULA DE LATON DE BOLA ENLACE P.M.C.
3			MACHON DE DOBLE ROSCA DE LATON 1"
4			ENLACE DE LATON M-2"
5			TUBERIA DE POLIETILENO DE 16 ATMOSFERAS

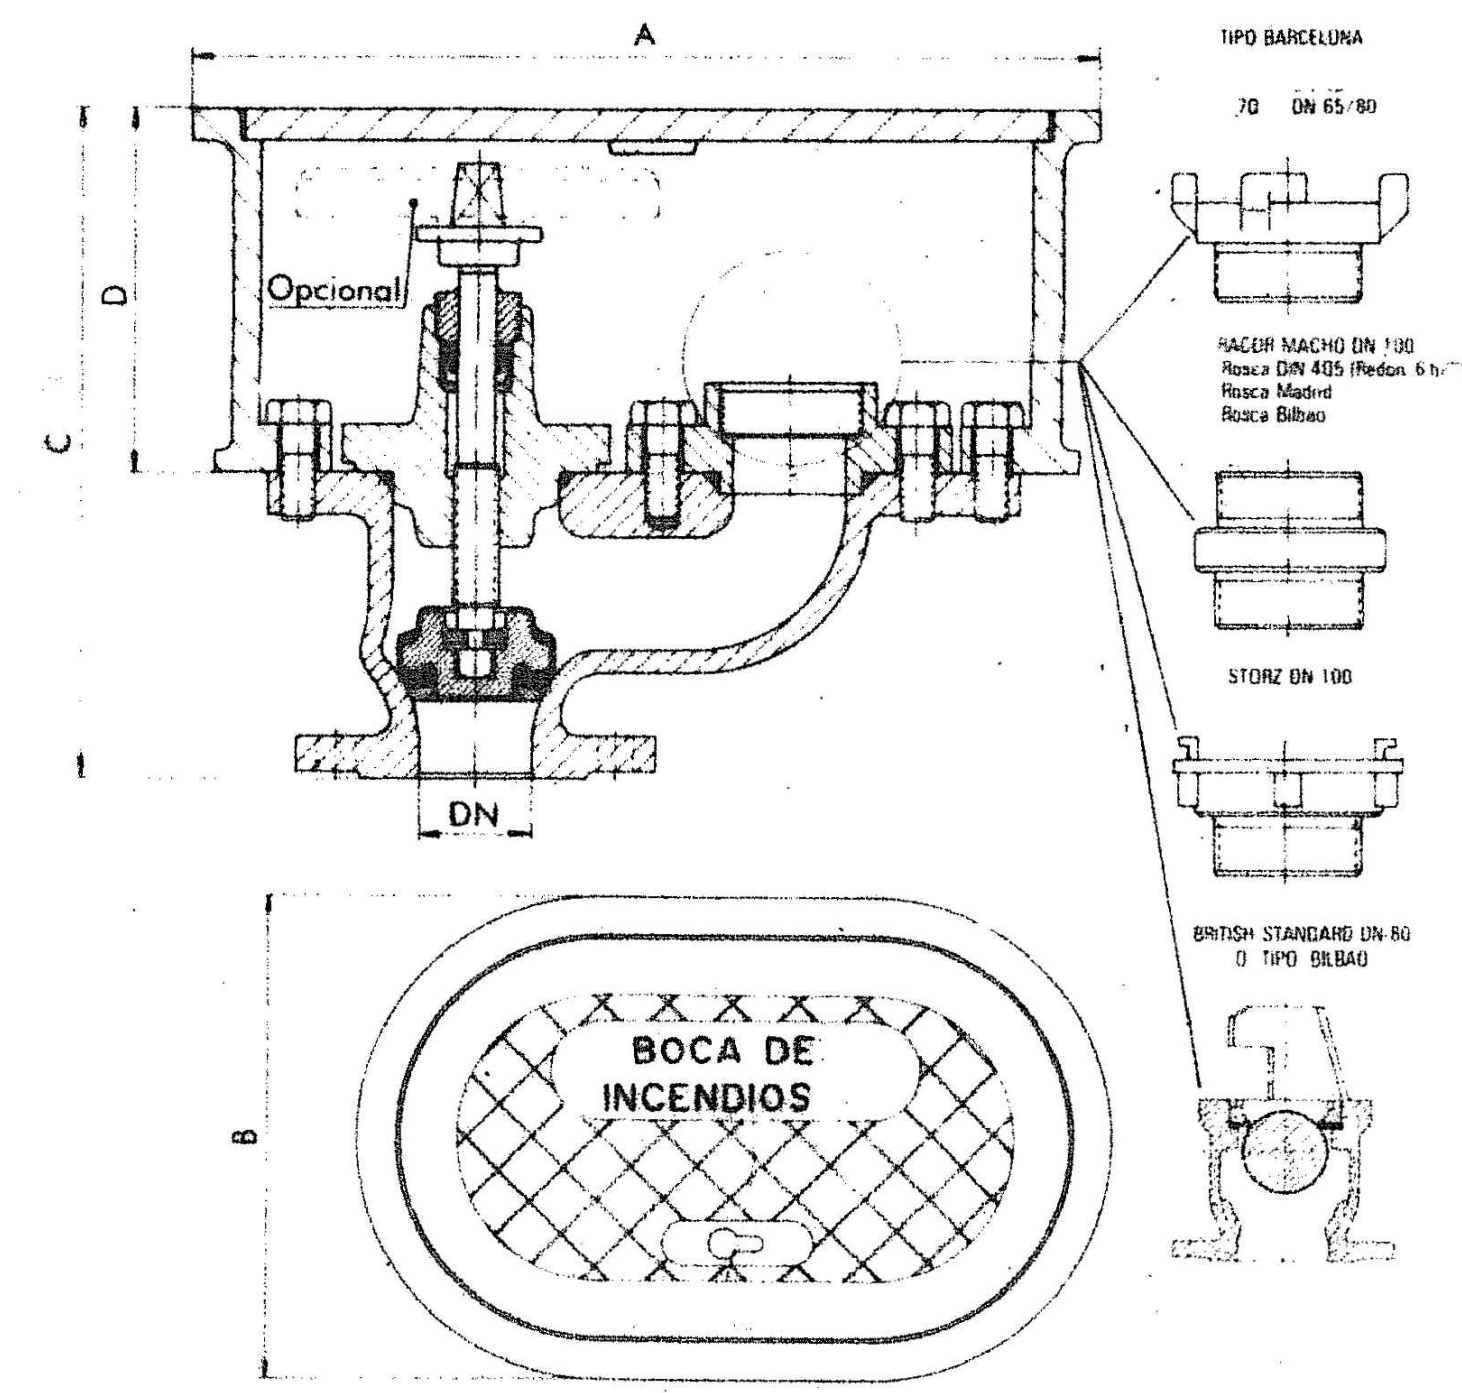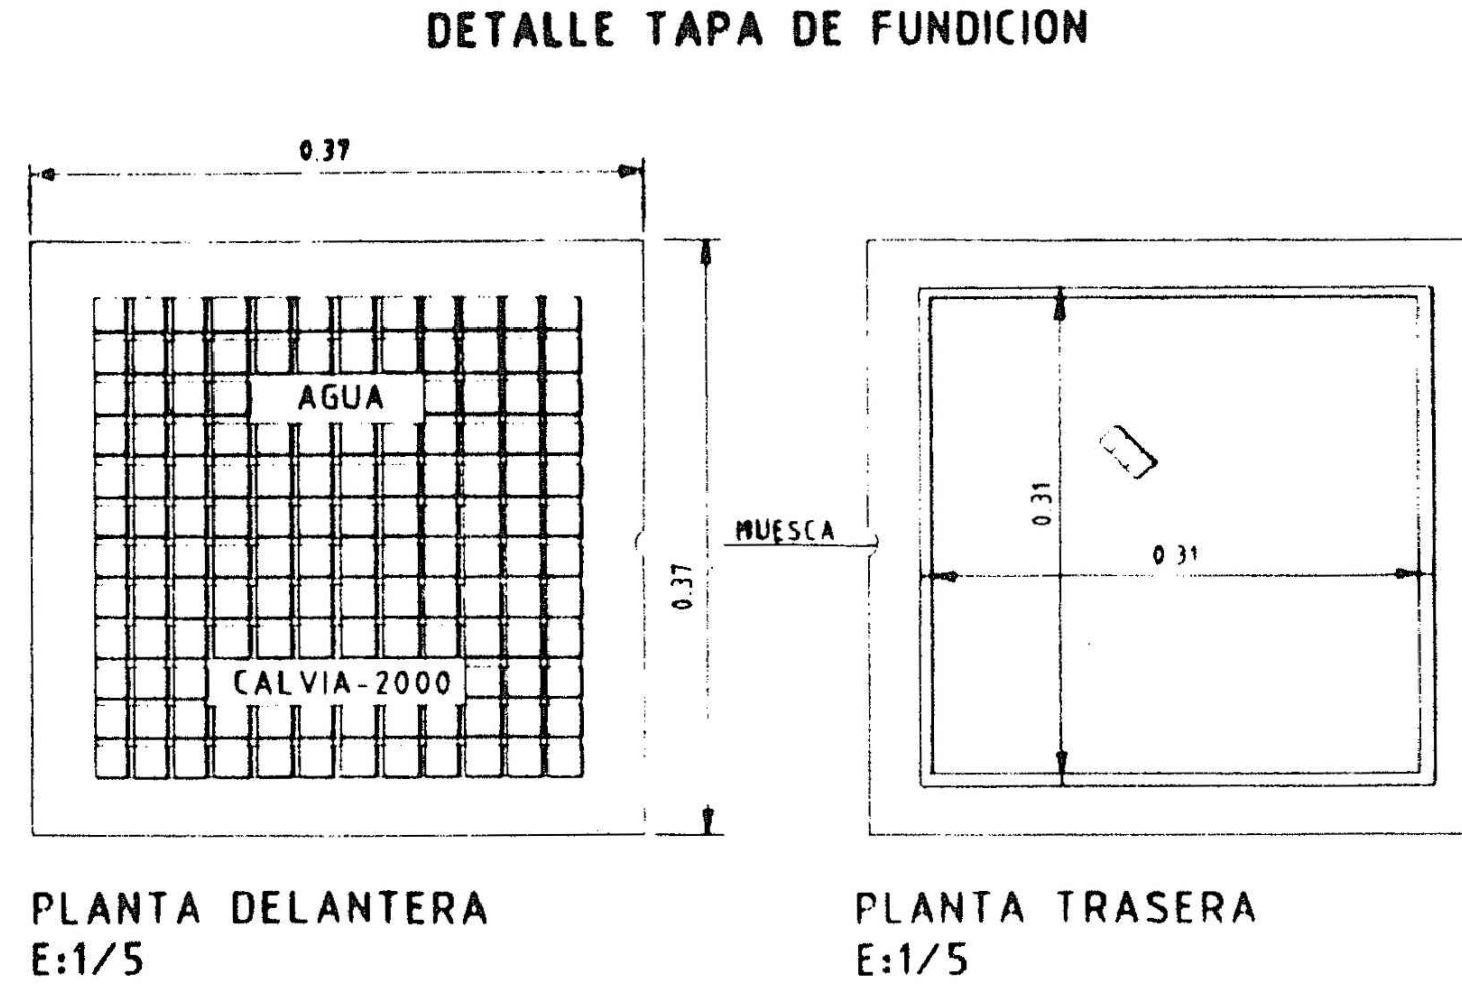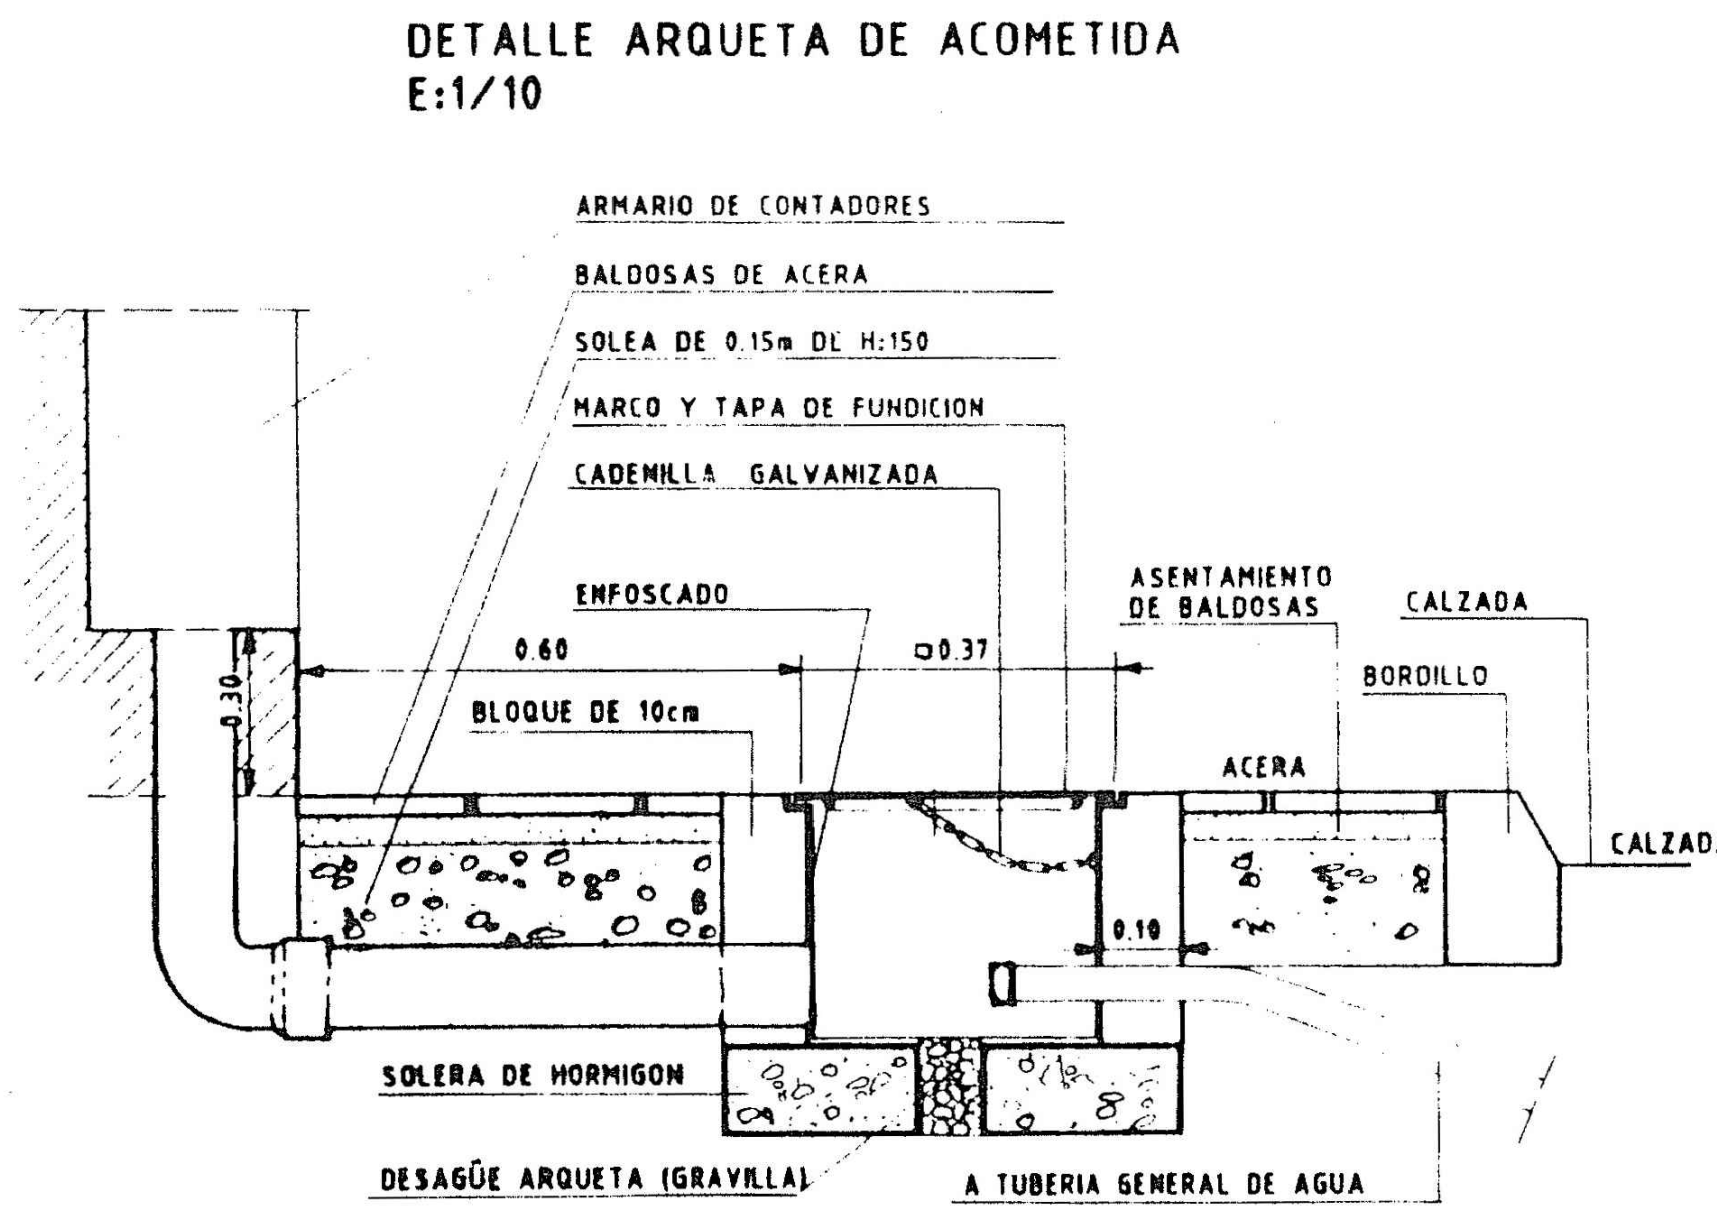


DETALLE BOCA DE INCENDIOS

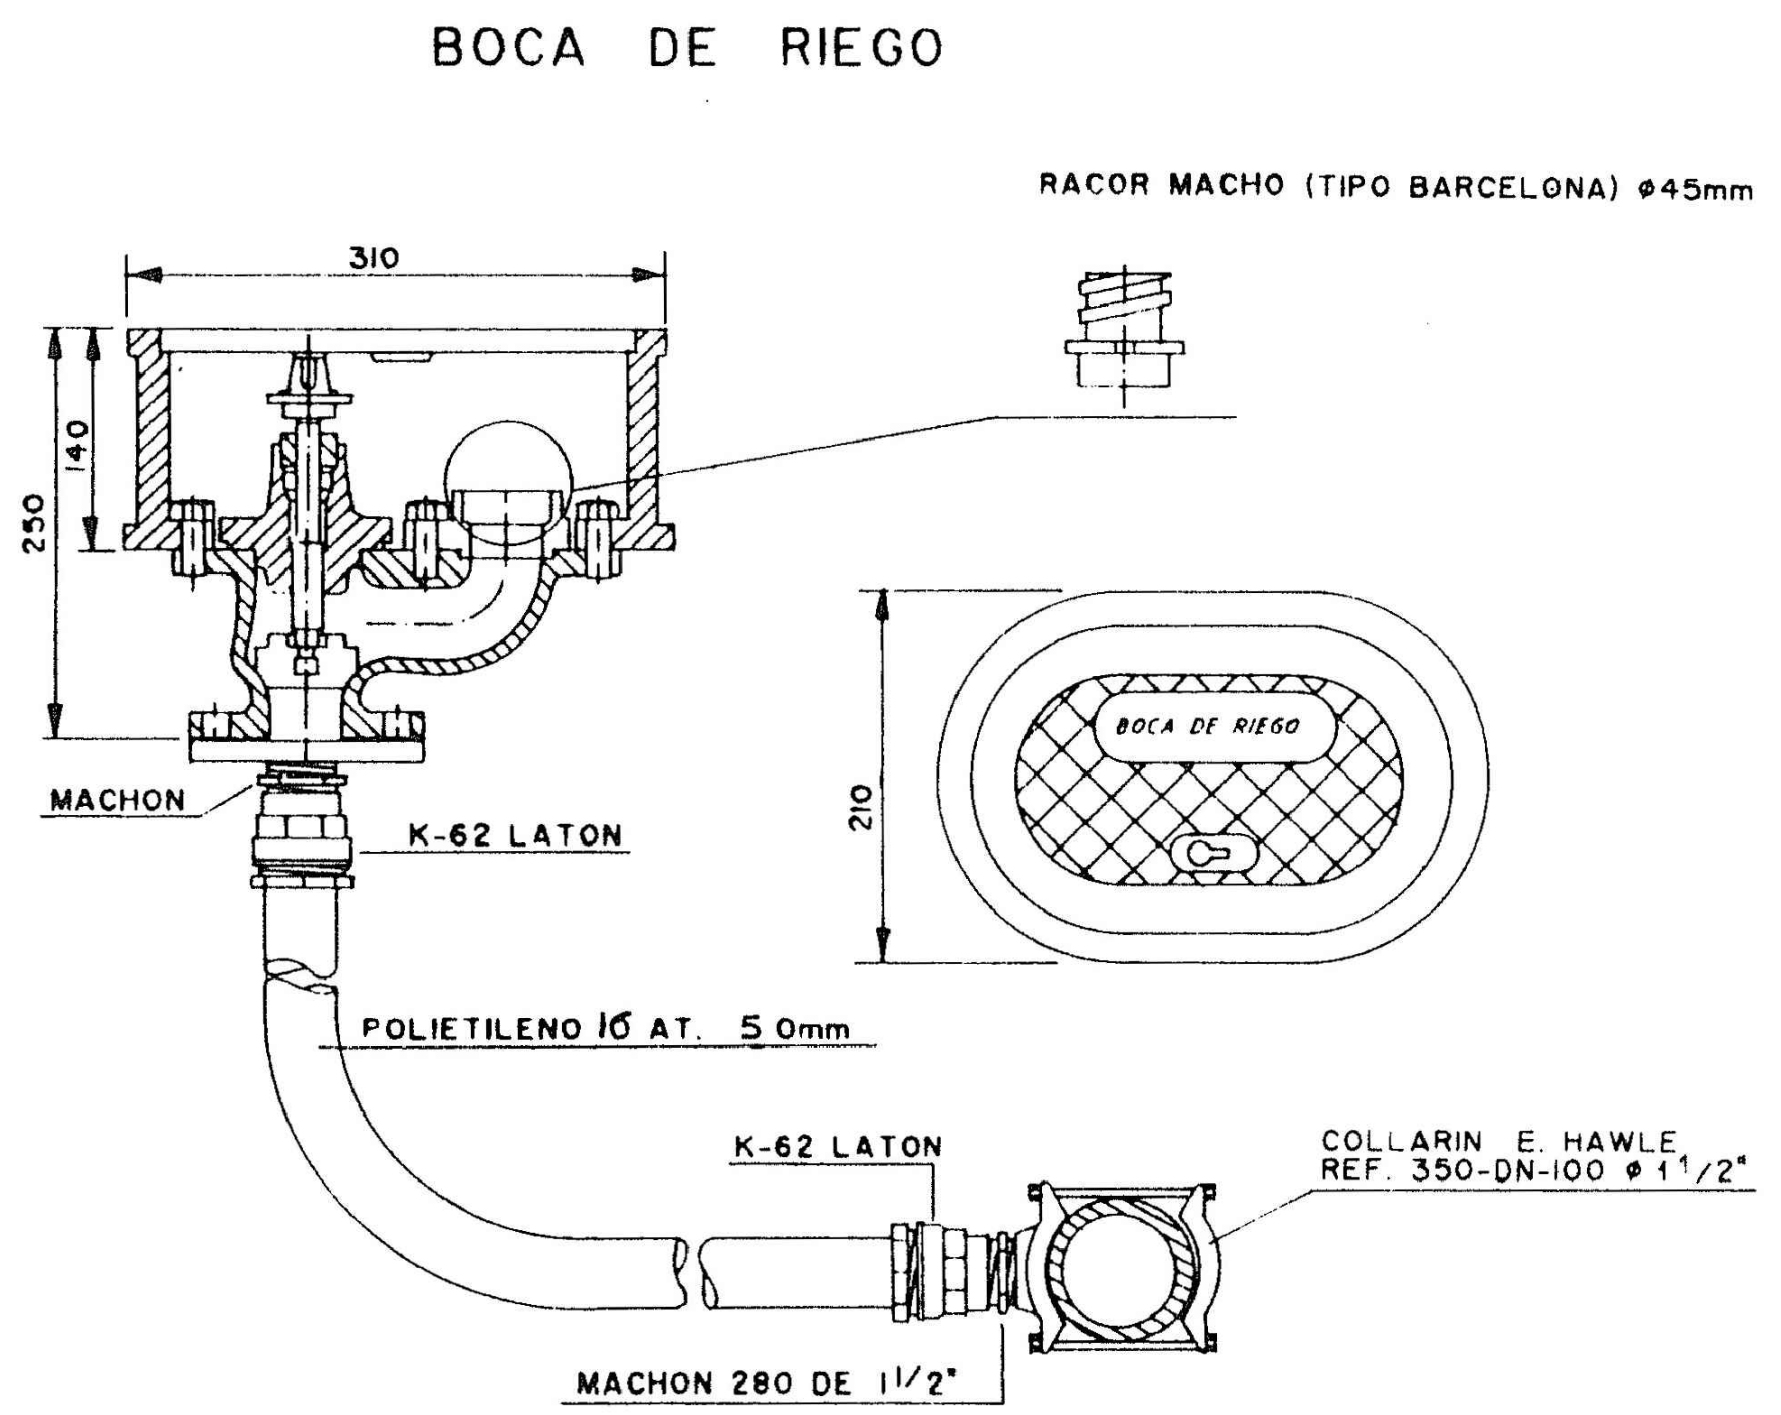

BOCA DE RIEGO DE 50mm. DE DIAMETRO TIPO BELGICAST O SIMILAR QUE ESTA FORMADA POR ARQUETA, TAPA Y CUERPO DE FUNDICION GRIS PINTADA CON DOS CAPAS DE PINTURA EPOXI EXTERIOR E INTERIORMENTE, CIERRE ELASTICO CON VASTAGO DE ACERO INOXIDABLE BRIDA DE CONEXION PN-10 Y RACOR

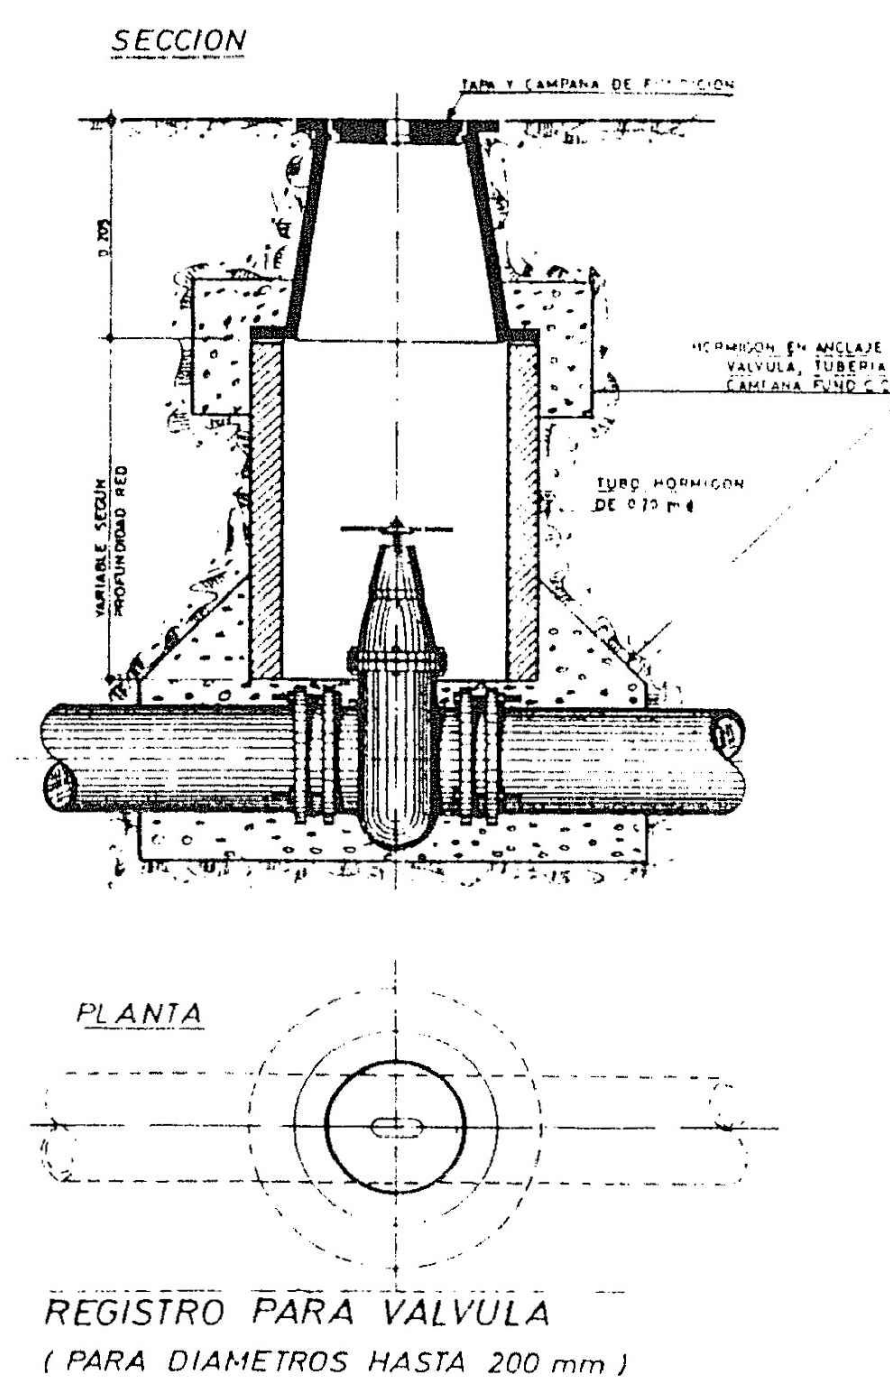


TAPA REGISTRO ARQUETAS LLAVES DE PASO

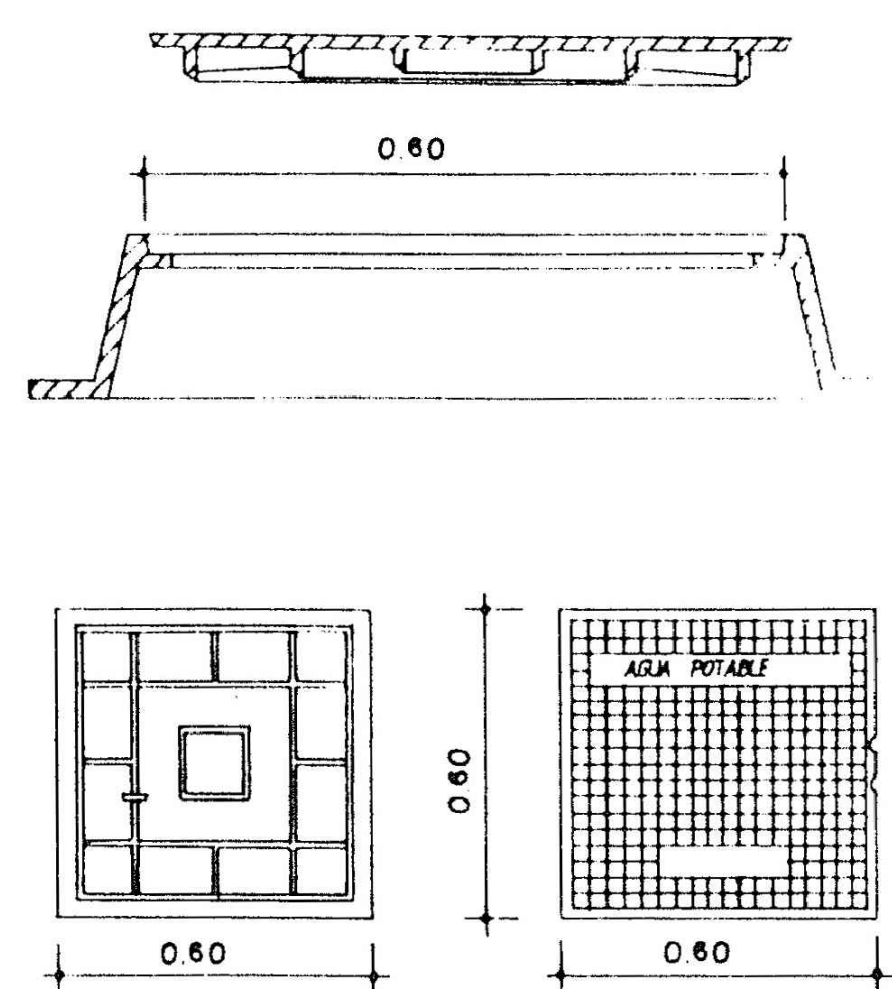


fecha	Abril 2024
e.	-
proyecto	REFUNDIDO DEL PROYECTO DE URBANIZACIÓN DEL SECTOR PT-5 'CLUB DEL SOL' DEL PGOU DE POLLENÇA
descripción	reproducción del proyecto visado núm. MU201P de 3/03/92
redactor	GRUP d'ARQUITECTES AMR, SLP repr. Francisco Alemany Bannasar
promotor	Club del Sol, S.A.
plano	CAPITULO IV


DETALLE ABASTECIMIENTO
ANCLAJES PARA CODOS DE 45°

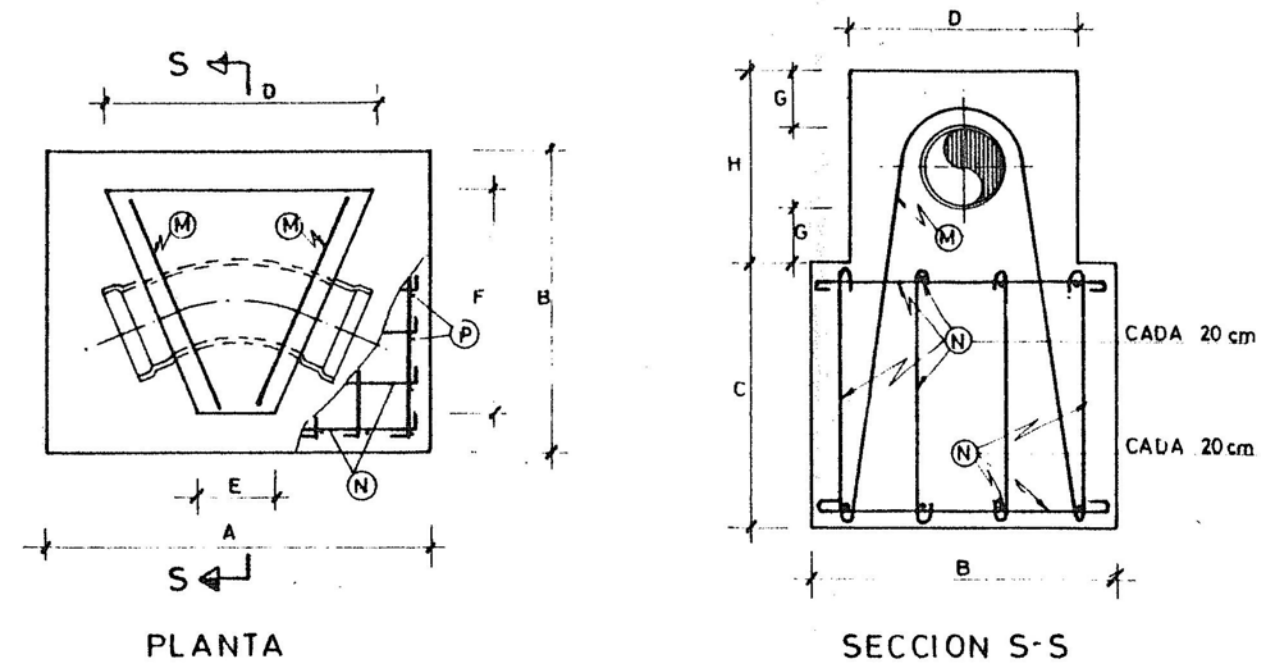


DETALLE ABASTECIMIENTO
ANCLAJES PARA CODOS DE 90°

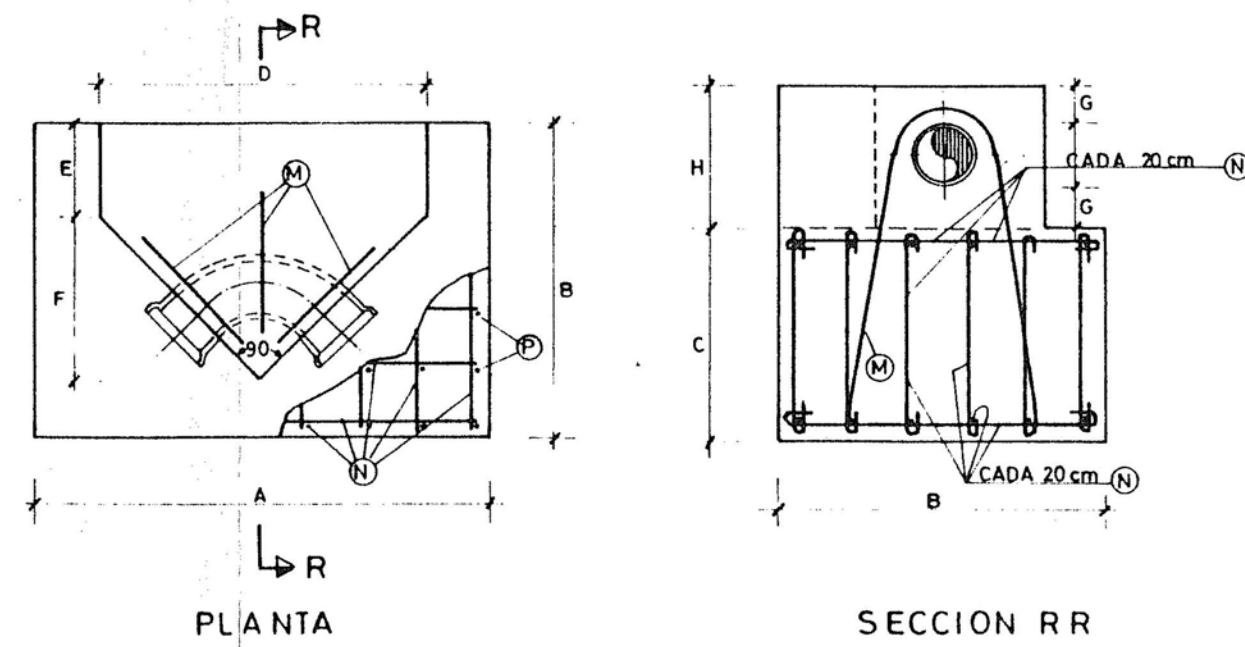

DETALLE ABASTECIMIENTO
ANCLAJES PARA LLAVE DE PASO

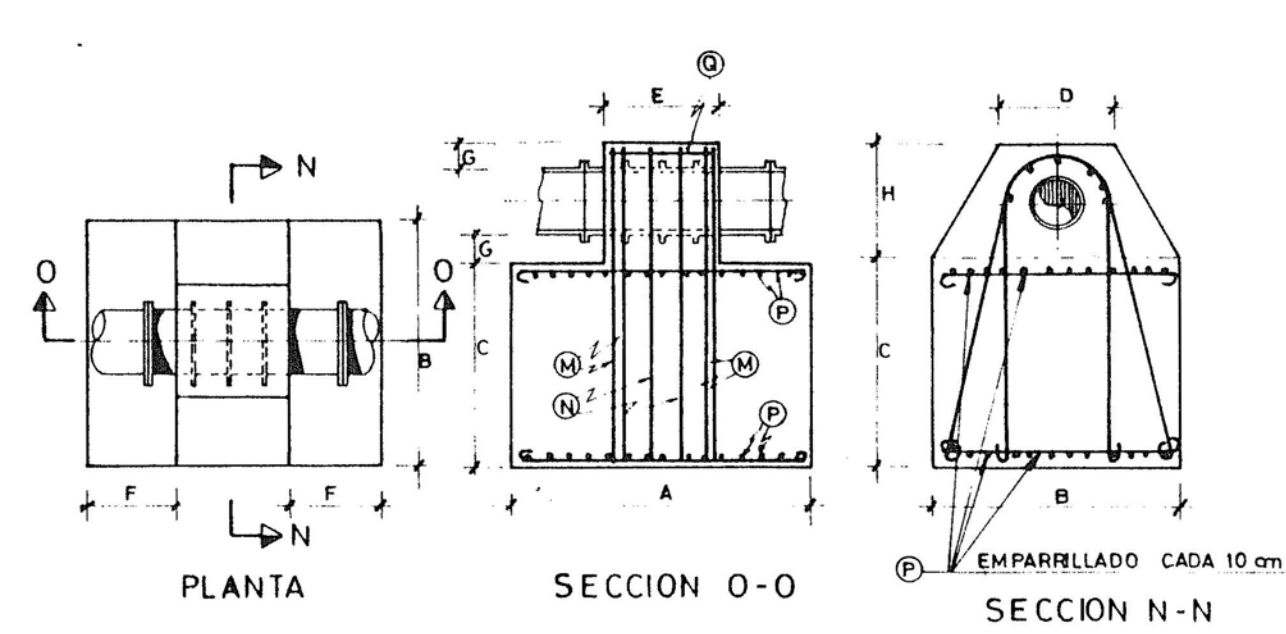

DETALLE ABASTECIMIENTO
ANCLAJES PARA DERIVACIONES EN T

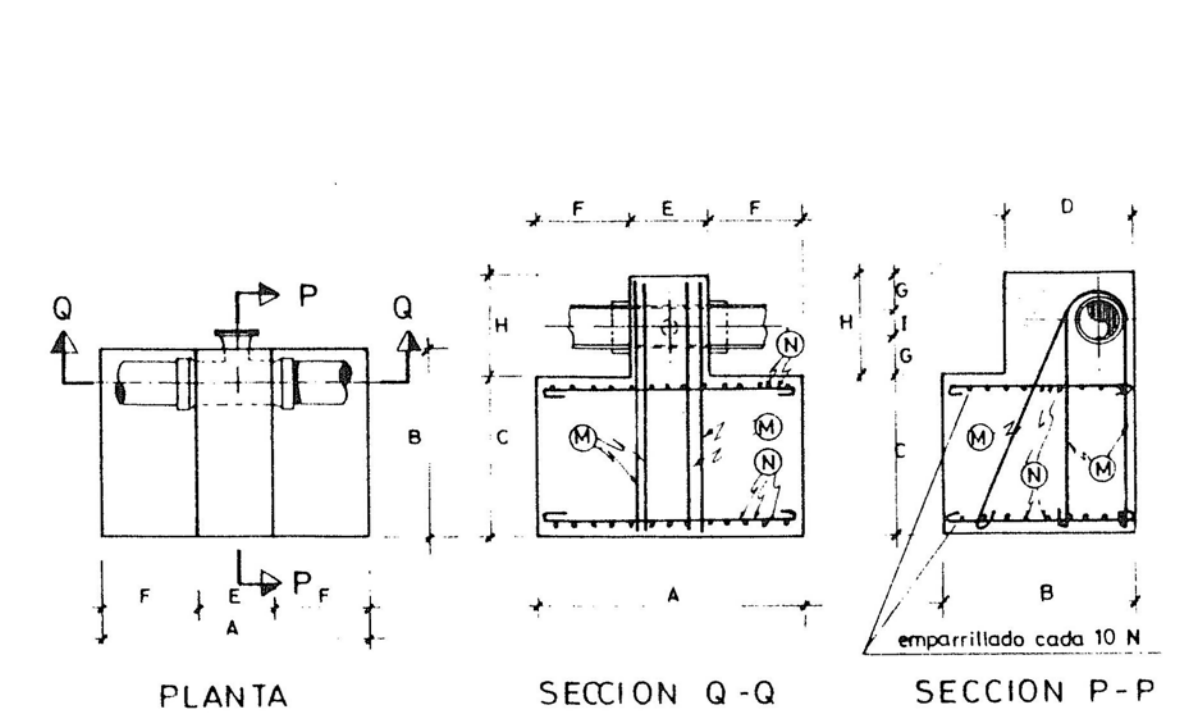

CARACTERISTICAS DE LOS ANCLAJES PARA CODOS DE 45° DE 80 A 500mm

PRESION DE TRABAJO en mm	DIMENSIONES (MTS)											ARMADURAS	HORMIGON
	A	B	C	D	E	F	G	H	I	J	K		
500	1.80	1.60	1.86	1.15	0.38	1.13	0.20	0.93	8x20	4x16	4x16	H-175	
450	1.70	1.50	1.80	1.06	0.35	1.06	0.20	0.86	8x16	4x16	4x16		
400	1.60	1.40	1.50	1.00	0.32	1.025	0.20	0.825	7x16	4x16	4x16		
350	1.55	1.30	1.50	0.93	0.28	0.975	0.20	0.775	4x20	4x16	4x16		
300	1.45	1.12	1.50	0.86	0.26	0.72	0.15	0.62	4x16	4x16	4x16		
250	1.20	0.98	1.22	0.78	0.22	0.67	0.15	0.57	3x16	4x12	4x12		
200	1.00	0.90	0.90	0.70	0.20	0.60	0.15	0.52	2x16	4x12	4x12		
150	0.95	0.80	0.85	0.63	0.18	0.57	0.15	0.47	2x16	4x12	4x12		
125	0.90	0.60	0.55	0.55	0.16	0.446	0.15	0.445	2x16	4x12	4x12		
100	0.80	0.60	0.45	0.52	0.14	0.42	0.15	0.42	2x12	4x10	4x10		
80	0.60	0.60	0.30	0.50	0.12	0.40	0.15	0.40	2x12	4x10	4x10		

CARACTERISTICAS DE LOS ANCLAJES PARA CODO DE 90° DE 80 A 500 mm

PRESION DE TRABAJO en mm	DIMENSIONES (MTS)											ARMADURAS	HORMIGON
	A	B	C	D	E	F	G	H	I	J	K		
500	2.96	2.09	1.44	2.18	0.60	1.09	0.20	0.92	8x25	4x16	4x16	H-175	
450	2.82	1.91	1.37	2.02	0.50	1.01	0.20	0.87	7x25	4x16	4x16		
400	2.58	1.74	1.37	1.86	0.50	0.94	0.20	0.82	6x25	4x16	4x16		
350	2.22	1.51	1.34	1.62	0.40	0.81	0.20	0.77	6x25	4x16	4x16		
300	2.06	1.43	1.14	1.46	0.40	0.78	0.15	0.62	5x16	4x16	4x16		
250	1.94	1.25	0.97	1.30	0.30	0.65	0.15	0.57	4x16	4x12	4x12		
200	1.64	1.12	0.85	1.04	0.30	0.52	0.15	0.52	3x16	4x12	4x12		
150	1.20	0.85	0.77	0.90	0.30	0.45	0.15	0.47	3x16	4x12	4x12		
125	1.02	0.71	0.77	0.82	0.20	0.41	0.15	0.445	2x16	4x10	4x10		
100	0.94	0.57	0.60	0.74	0.20	0.37	0.15	0.42	2x16	4x10	4x10		
80	0.68	0.54	0.49	0.68	0.20	0.34	0.15	0.40	2x12	4x10	4x10		


CARACTERISTICAS DE LOS ANCLAJES PARA LLAVE DE PASO

PRESION DE TRABAJO en mm	DIMENSIONES cm											ARMADURAS	HORMIGON
	A	B	C	D	E	F	G	H	I	J	K		
600	233	210	150	90	80	75	25	115	7x20	2x25	4x12	5x12	H-175
500	200	190	132	80	70	65	25	105	7x20	2x20	4x12	5x12	
450	180	170	132	75	70	55	25	100	6x20	2x20	4x12	5x12	
400	180	150	115	70	70	55	25	95	5x20	2x20	4x12	5x12	
350	160	140	107	65	60	50	25	90	4x20	2x20	4x10	5x10	
300	160	130	87	60	60	50	15	85	3x20	2x20	4x10	5x10	
250	140	120	75	50	50	45	15	60	3x16	2x16	4x10	5x10	
200	130	100	75	40	40	45	15	55	4x12	2x12	4x10	5x10	
150	120	80	70	35	40	40	15	50	2x16	2x16	4x10	5x10	
125	100	70	60	30	35	32	15	45	2x16	2x16	4x10	5x10	
100	80	60	55	30	35	23	15	42	2x16	2x16	4x10	5x10	
80	70	50	45	30	30	20	15	40	2x16	2x16	4x10	5x10	


CARACTERISTICAS DE LOS ANCLAJES PARA T 80 A 300 mm

PRESION DE TRABAJO en mm	DIMENSIONES (MTS)											ARMADURAS	HORMIGON
	A	B	C	D	E	F	G	H	I	J	K		
300	1.80	1.30	1.20	0.85	0.40	0.70	0.15	0.65	0.45	2x16	4x12	H-175	
250	1.60	1.20	0.95	0.75	0.40	0.60	0.15	0.60	0.425	2x16	4x12		
200	1.40	1.00	0.85	0.675	0.40	0.50	0.15	0.55	0.325	2x16	4x12		
150	1.20	0.80	0.75	0.575	0.35	0.425	0.15	0.50	0.225	2x12	4x10		
125	1.00	0.70	0.65	0.50	0.35	0.325	0.15	0.45	0.20	1x16	4x10		
100	0.80	0.60	0.55	0.45	0.35	0.225	0.15	0.42	0.15	1x16	4x10		
80	0.70	0.50	0.55	0.375	0.30	0.20	0.15	0.40	0.125	1x12	4x10		


DETALLE ZANJA EN ACERA DE BALDOSAS

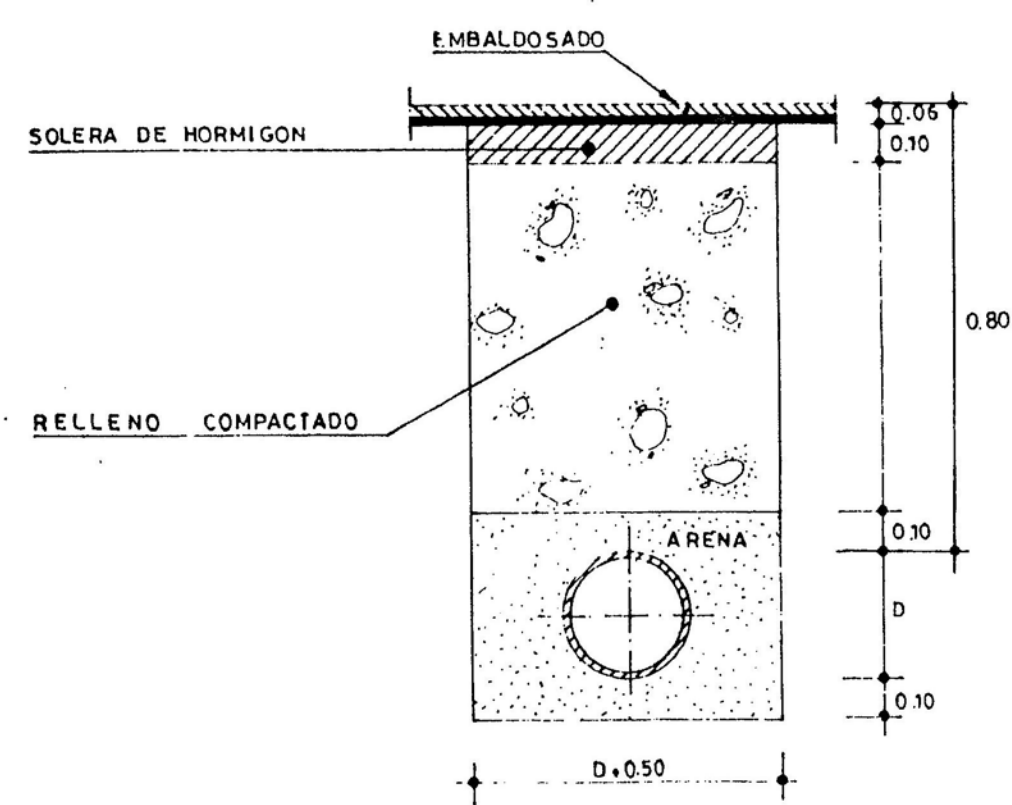


DETALLE ZANJA EN AGLOMERADO ASFALTICO DE CALLES

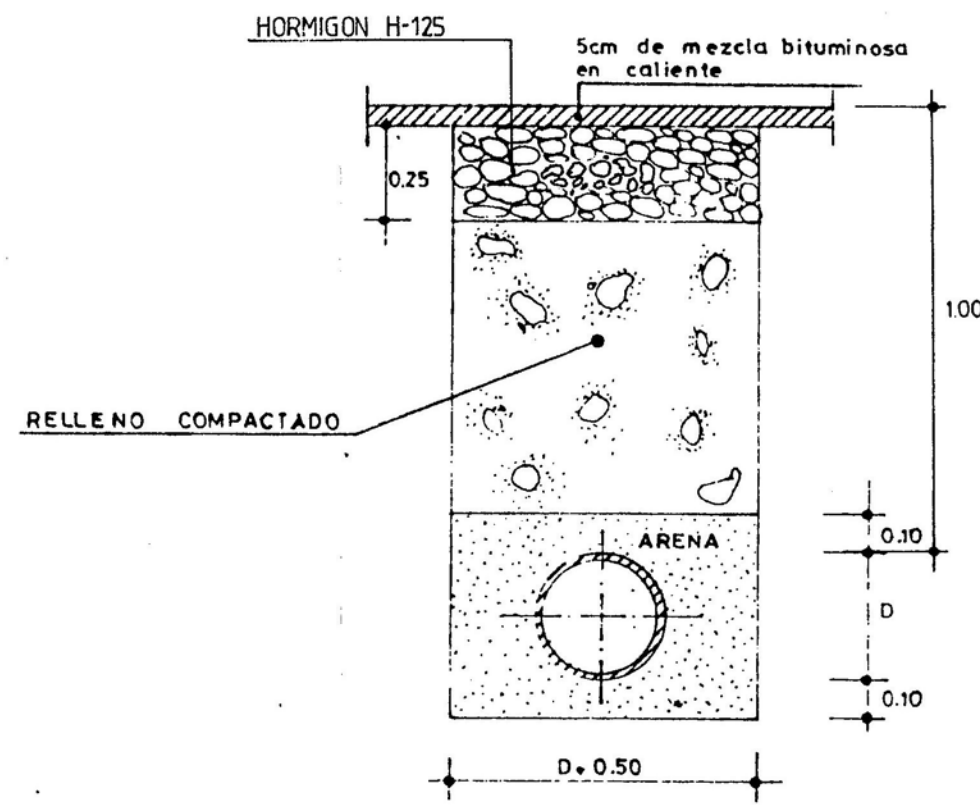

DETALLE ZANJA EN CRUCE CALZADA DE CARRETERA

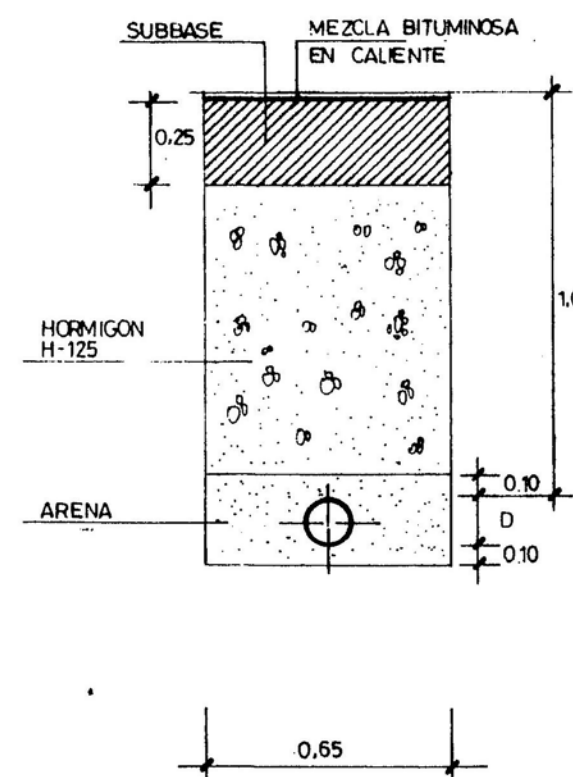


DETALLE ZANJA EN TERRENO NATURAL

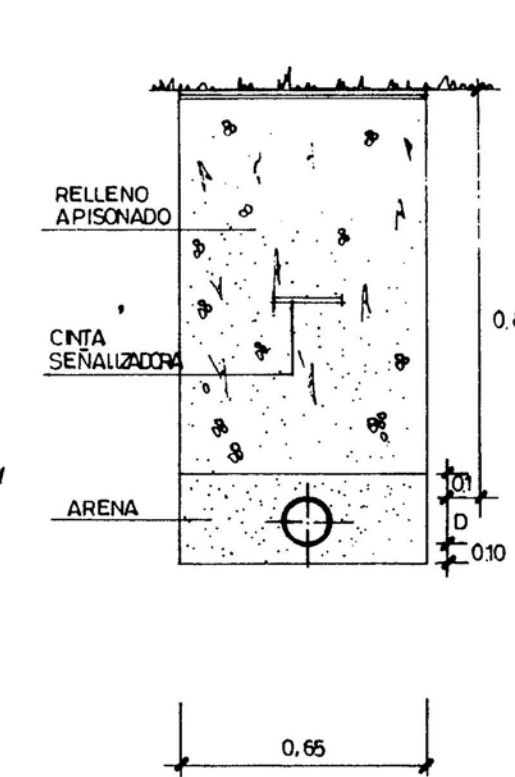

DETALLES ZANJAS EN CONDUCCION DE AGUA POTABLE

fecha	Abril 2024
e.	-
proyecto	REFUNDIDO DEL PROYECTO DE URBANIZACIÓN DEL SECTOR PT-5 'CLUB DEL SOL' DEL PGOU DE POLLENÇA
descripción	reproducción del proyecto visado núm. 28705-03 de 3/03/1998
	DETALLE AGUA POTABLE
redactor	GRUP d'ARQUITECTES AMR, SLP repr. Francisco Alemany Bennasar
promotor	Club del Sol, S.A.
plano	CAPITULO IV

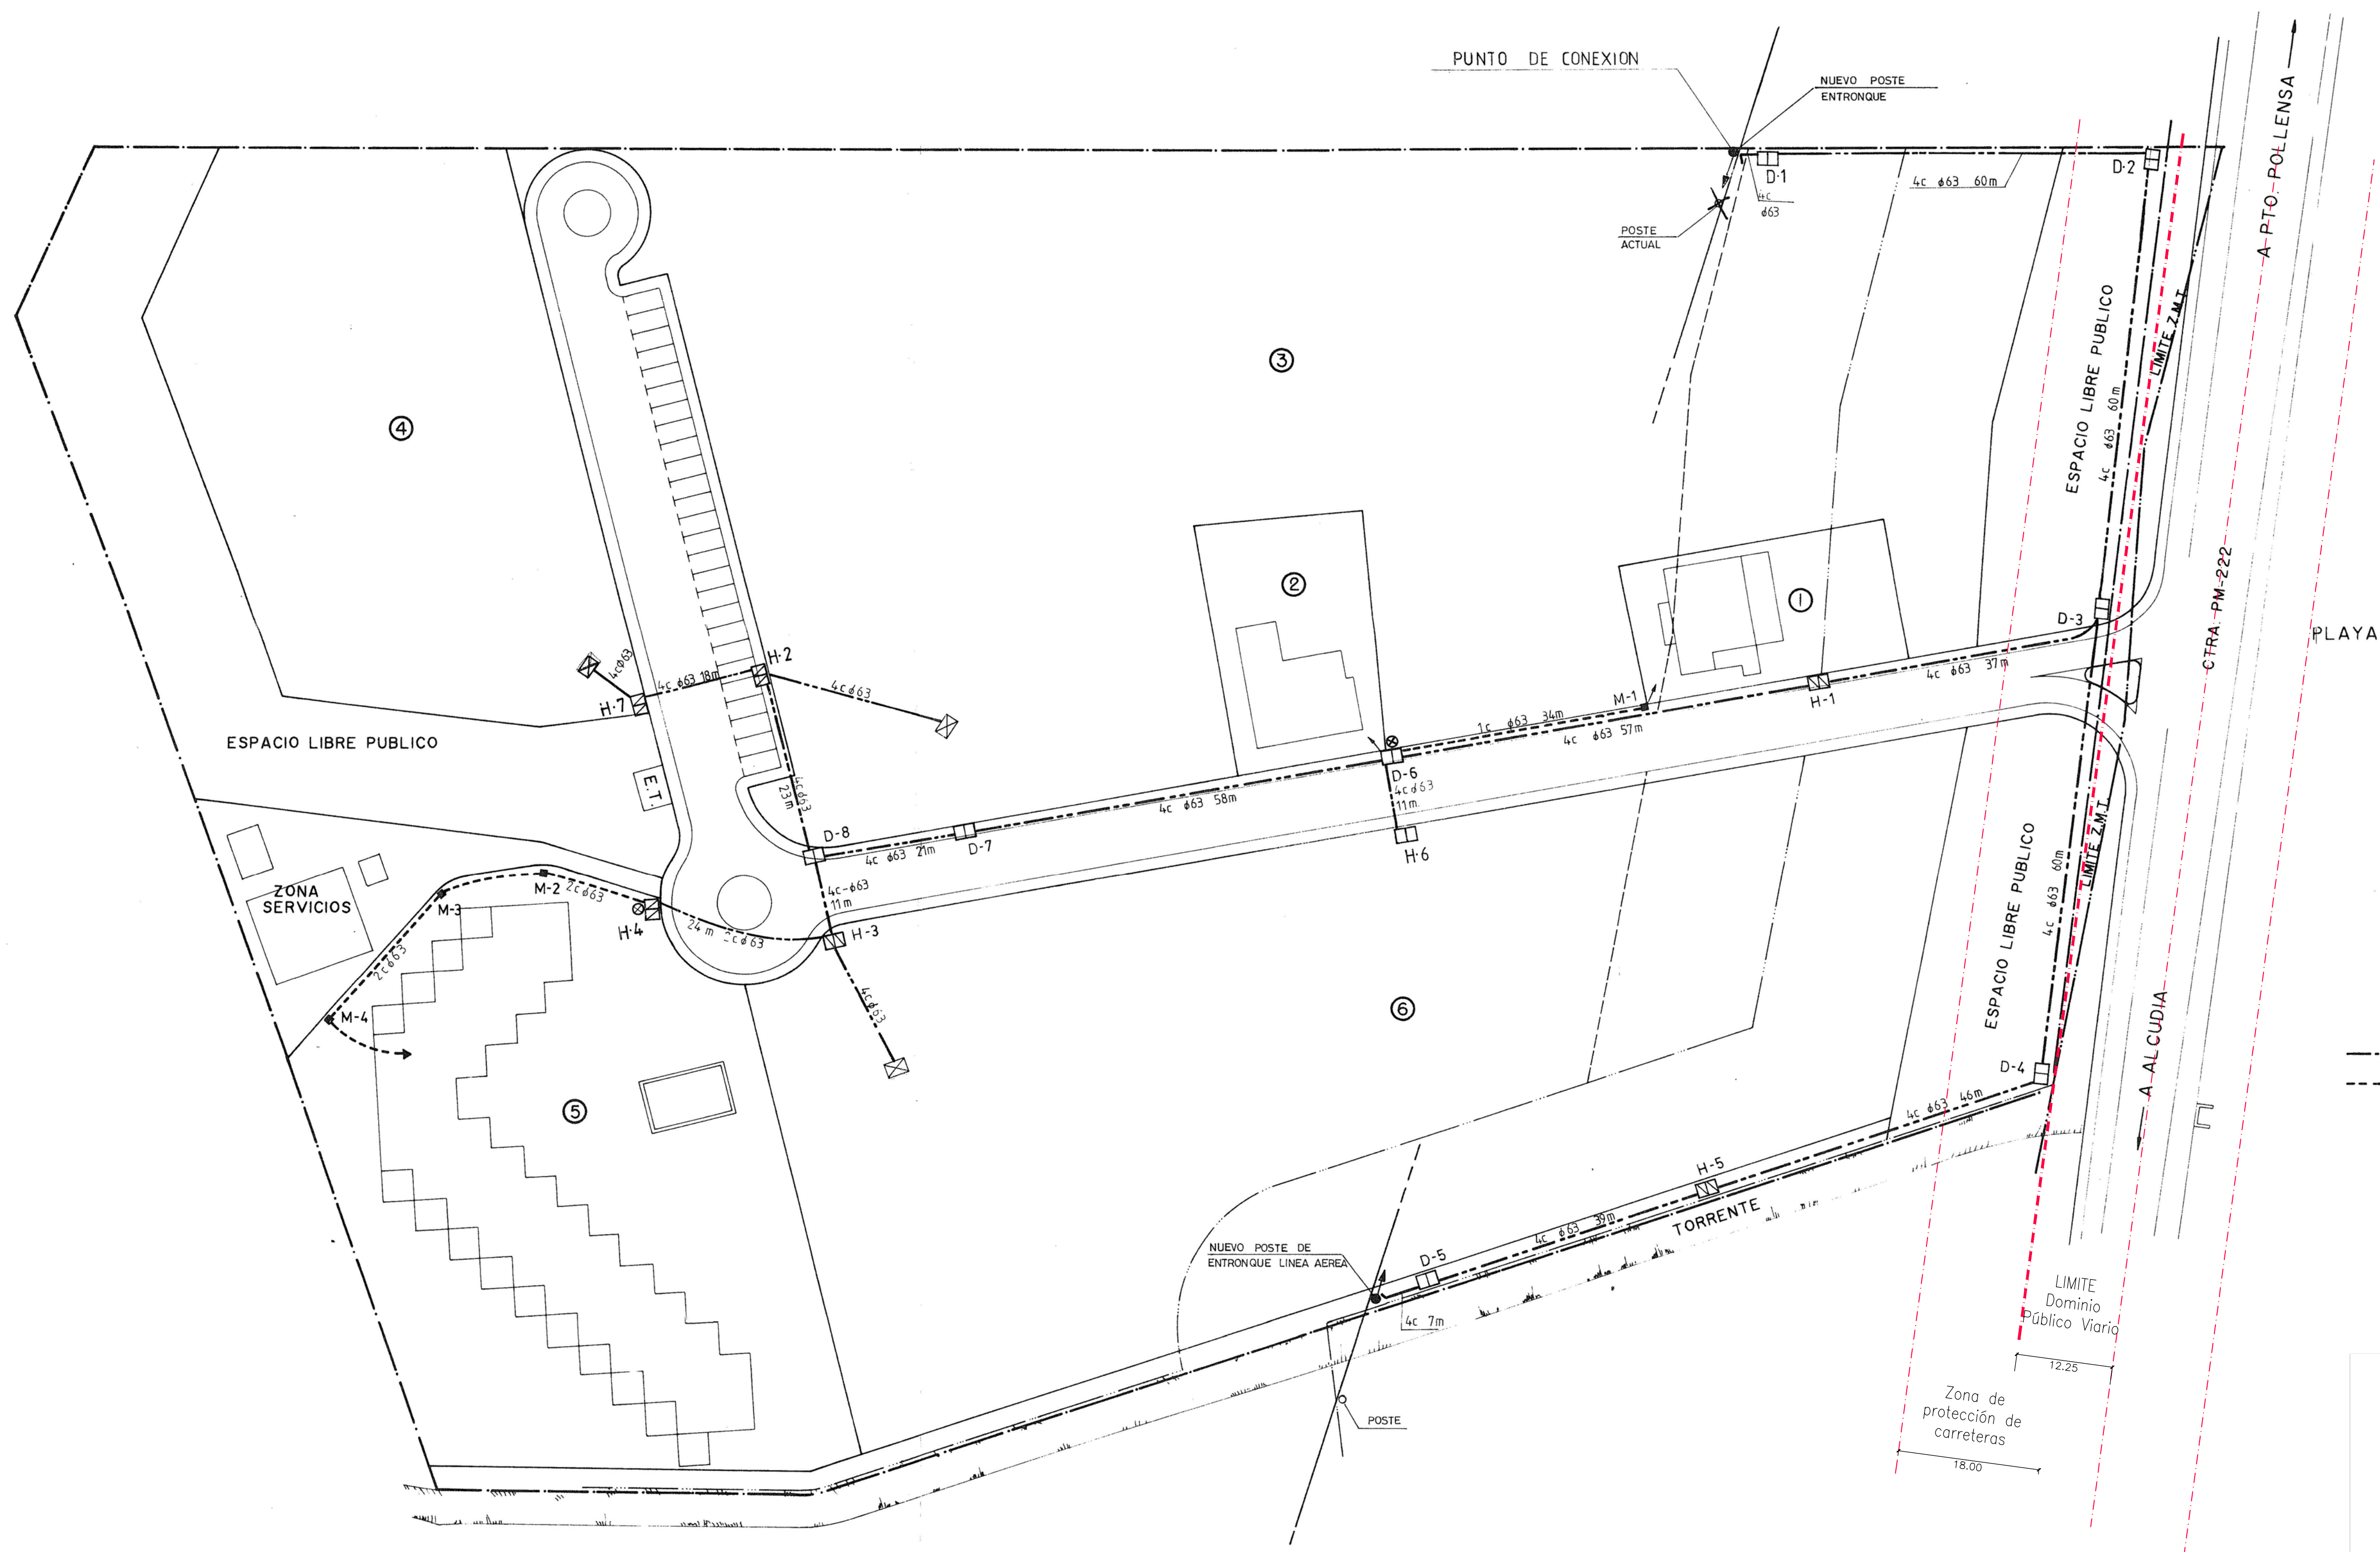

BAHIA DE
POLLENSA

INSTALACIONES EXISTENTES Y
NO DE NUEVA EJECUCIÓN QUE
NO SON OBJETO DE
INTERVENCIÓN ALGUNA

Legenda

---	CANALIZACION PARA CABLES
---	" " ACOMETIDAS
□	ARQUETA TIPO D
▣	" " H
▤	" " H/2
■	" " M
⊗	PEDESTAL PARA ARMARIO INTemperie
⊠	ARMARIO REGISTRO PARA CAJA TERMINAL EN INTERIOR EDIFICIO
└─	SALIDA CANALIZACION A POSTE

PLANTA GENERAL

fecha	Abril 2024
e.	A1: 1/500 A3:1/1000
proyecto	REFUNDIDO DEL PROYECTO DE URBANIZACIÓN DEL SECTOR PT-5 'CLUB DEL SOL' DEL PGOU DE POLLENSA
descripción	reproducción del proyecto visado núm. MU201P de 3/03/1992 PLANTA GENERAL DE TELEFONIA
redactor	GRUP d'ARQUITECTES AMR, SLP repr. Francisco Alemany Bennasar
promotor	Club del Sol, S.A.
plano	CAPITULO V 17