

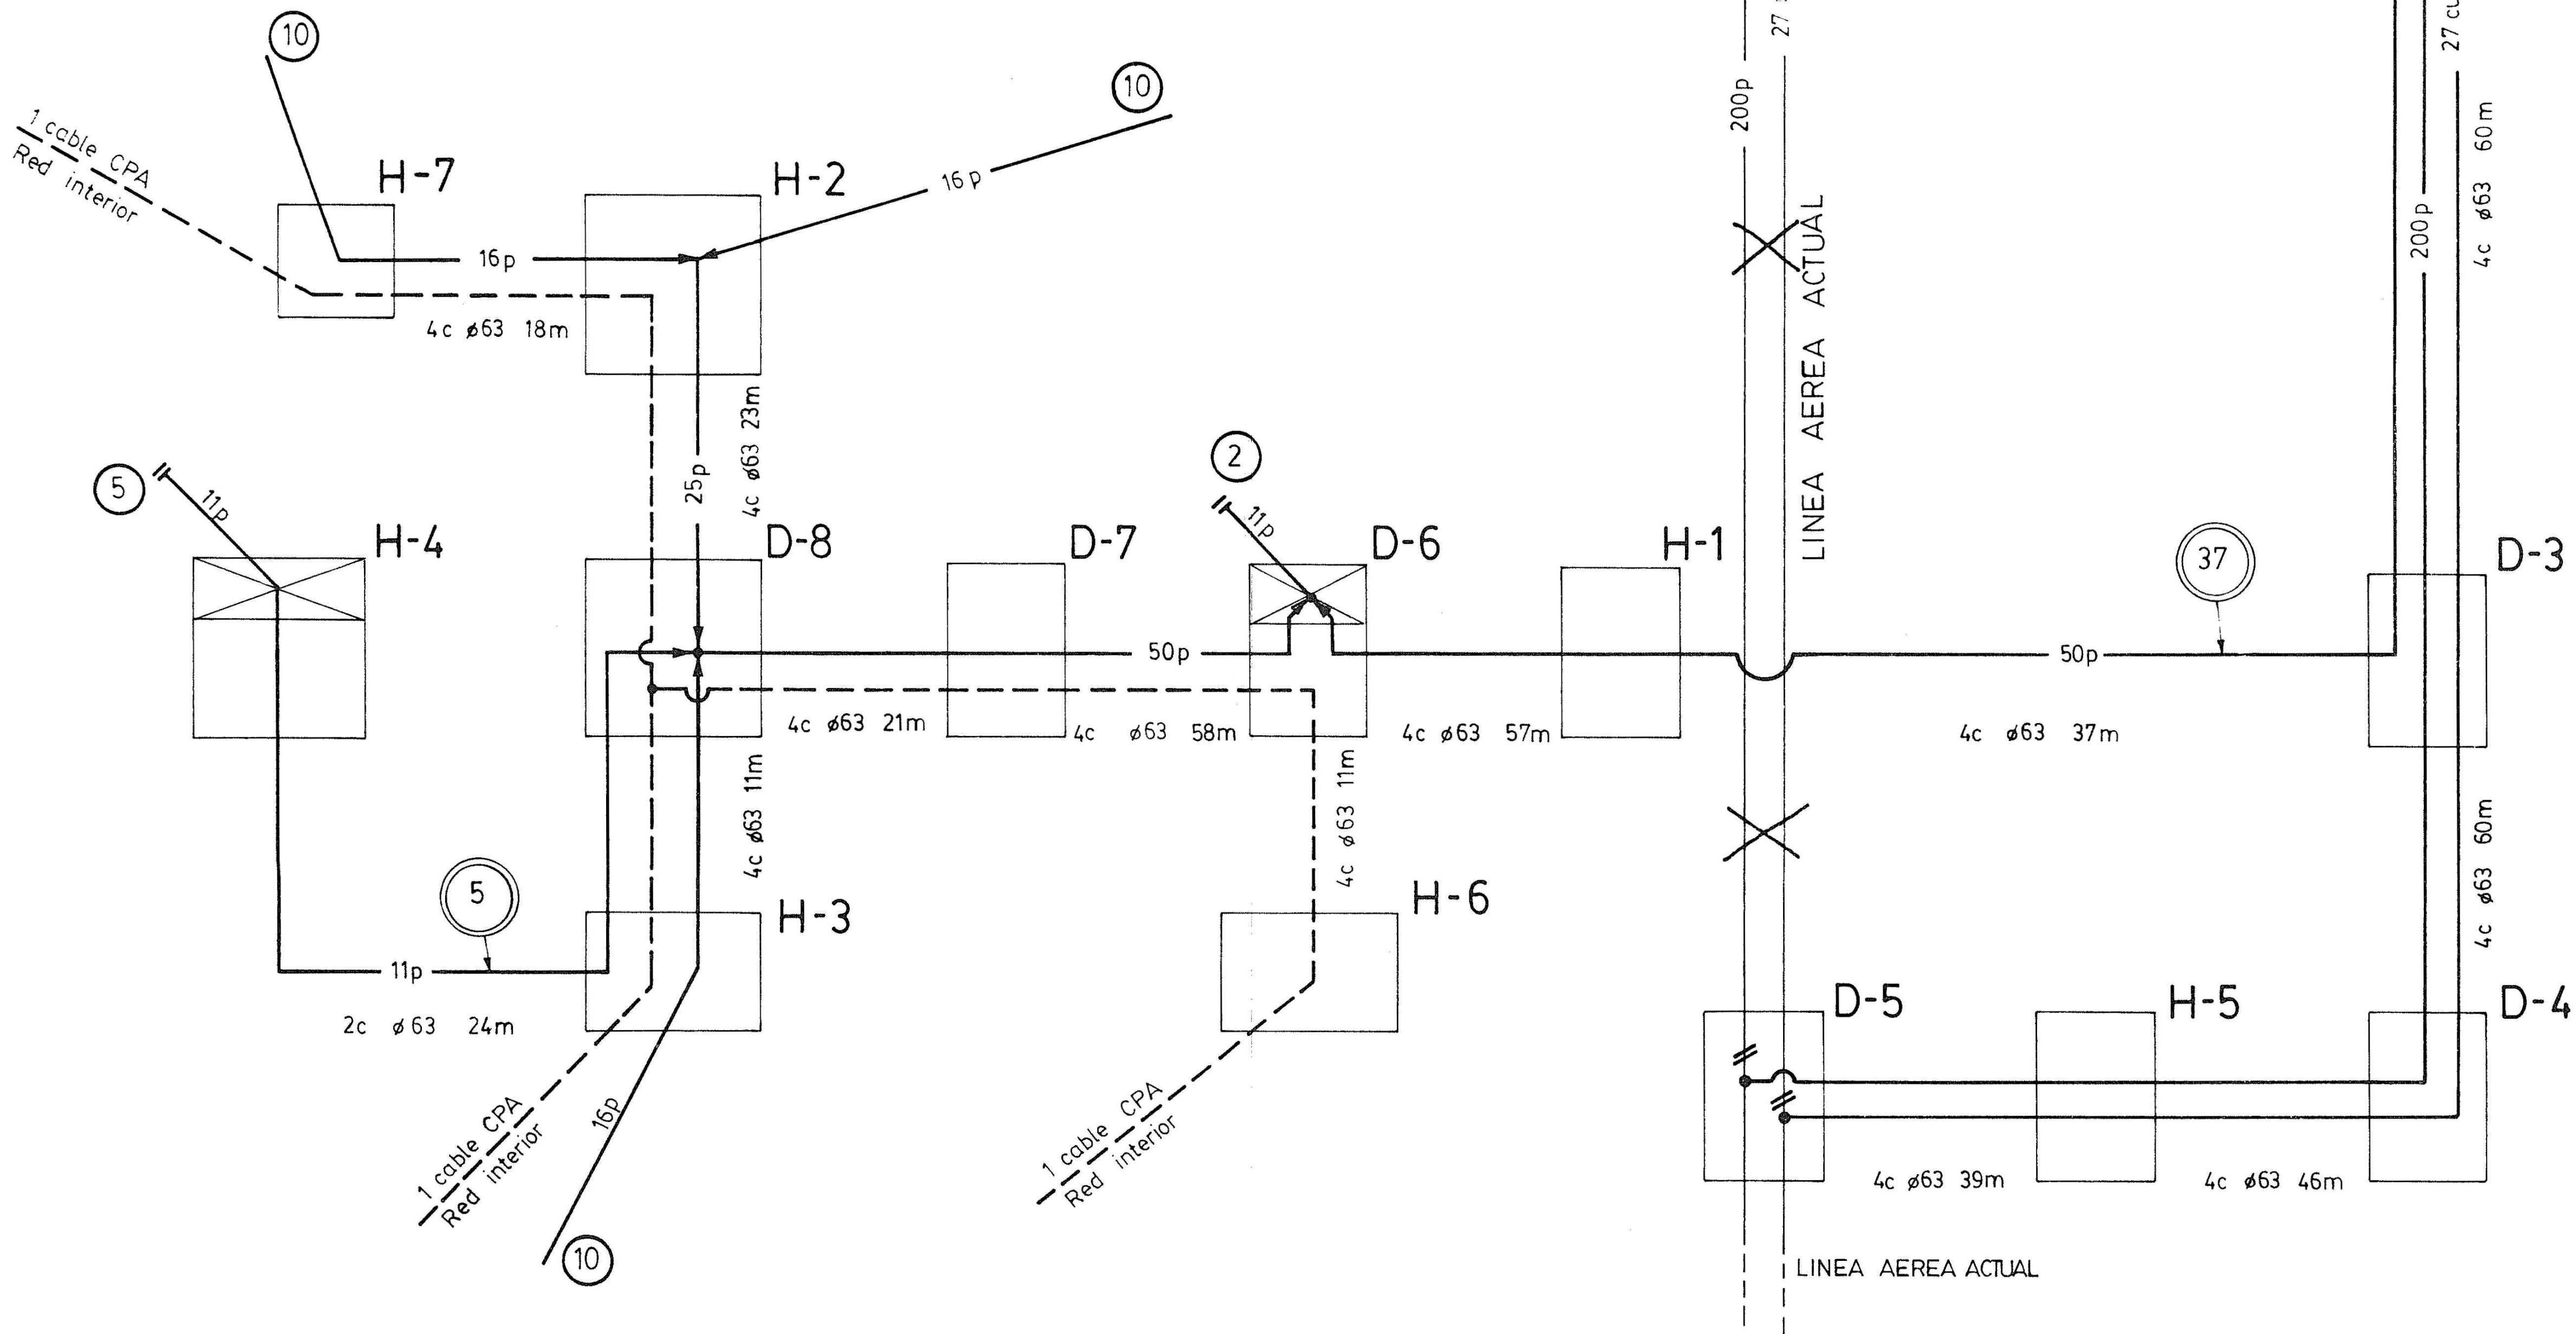


ESQUEMA RED TELEFONIA

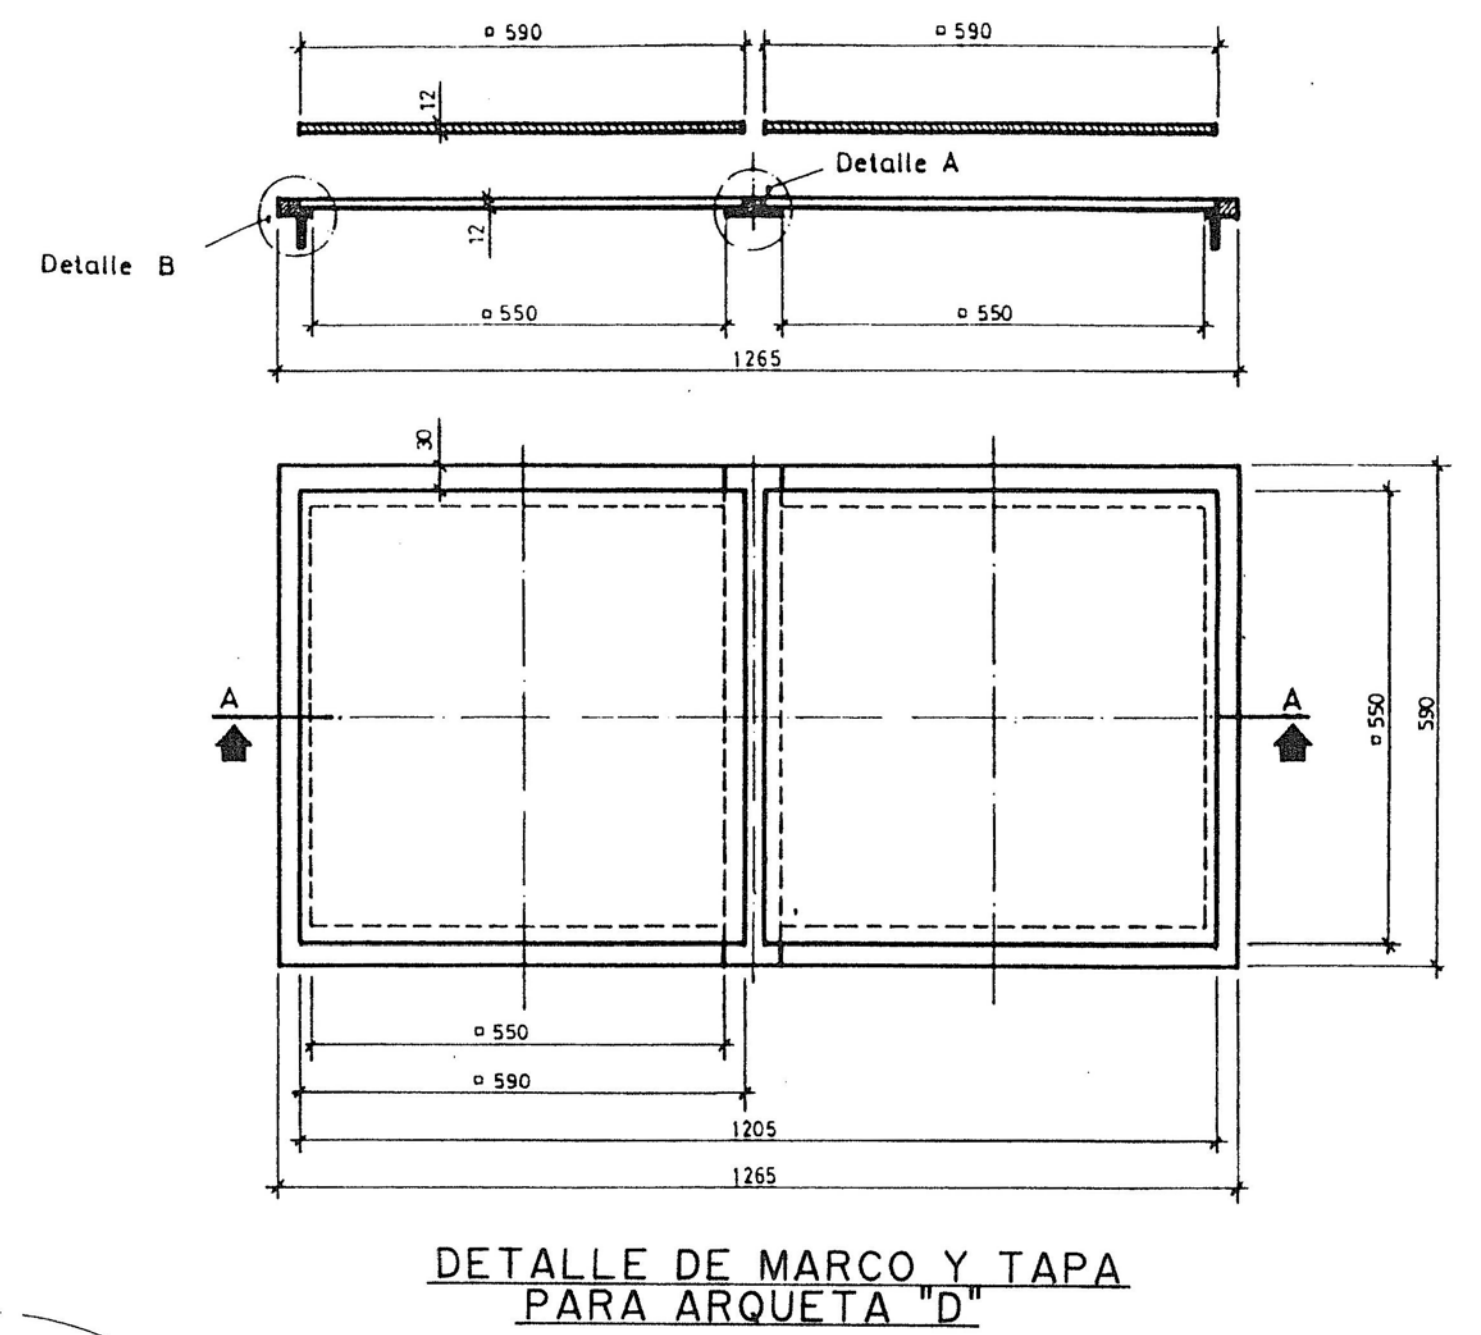


NOTA :
TODAS LAS CANALIZACIONES DE ø63

fecha	Abril 2024
e.	-
proyecto	REFUNDIDO DEL PROYECTO DE URBANIZACIÓN DEL SECTOR PT-5 'CLUB DEL SOL' DEL PGOU DE POLLENÇA
descripción	reproducción del proyecto visado núm. MU201P de 3/03/1992 ESQUEMA RED TELEFONIA
redactor	GRUP d'ARQUITECTES AMR, SLP repr. Francisco Alemany Bennasar
promotor	Club del Sol, S.A.
plano	CAPITULO V 18


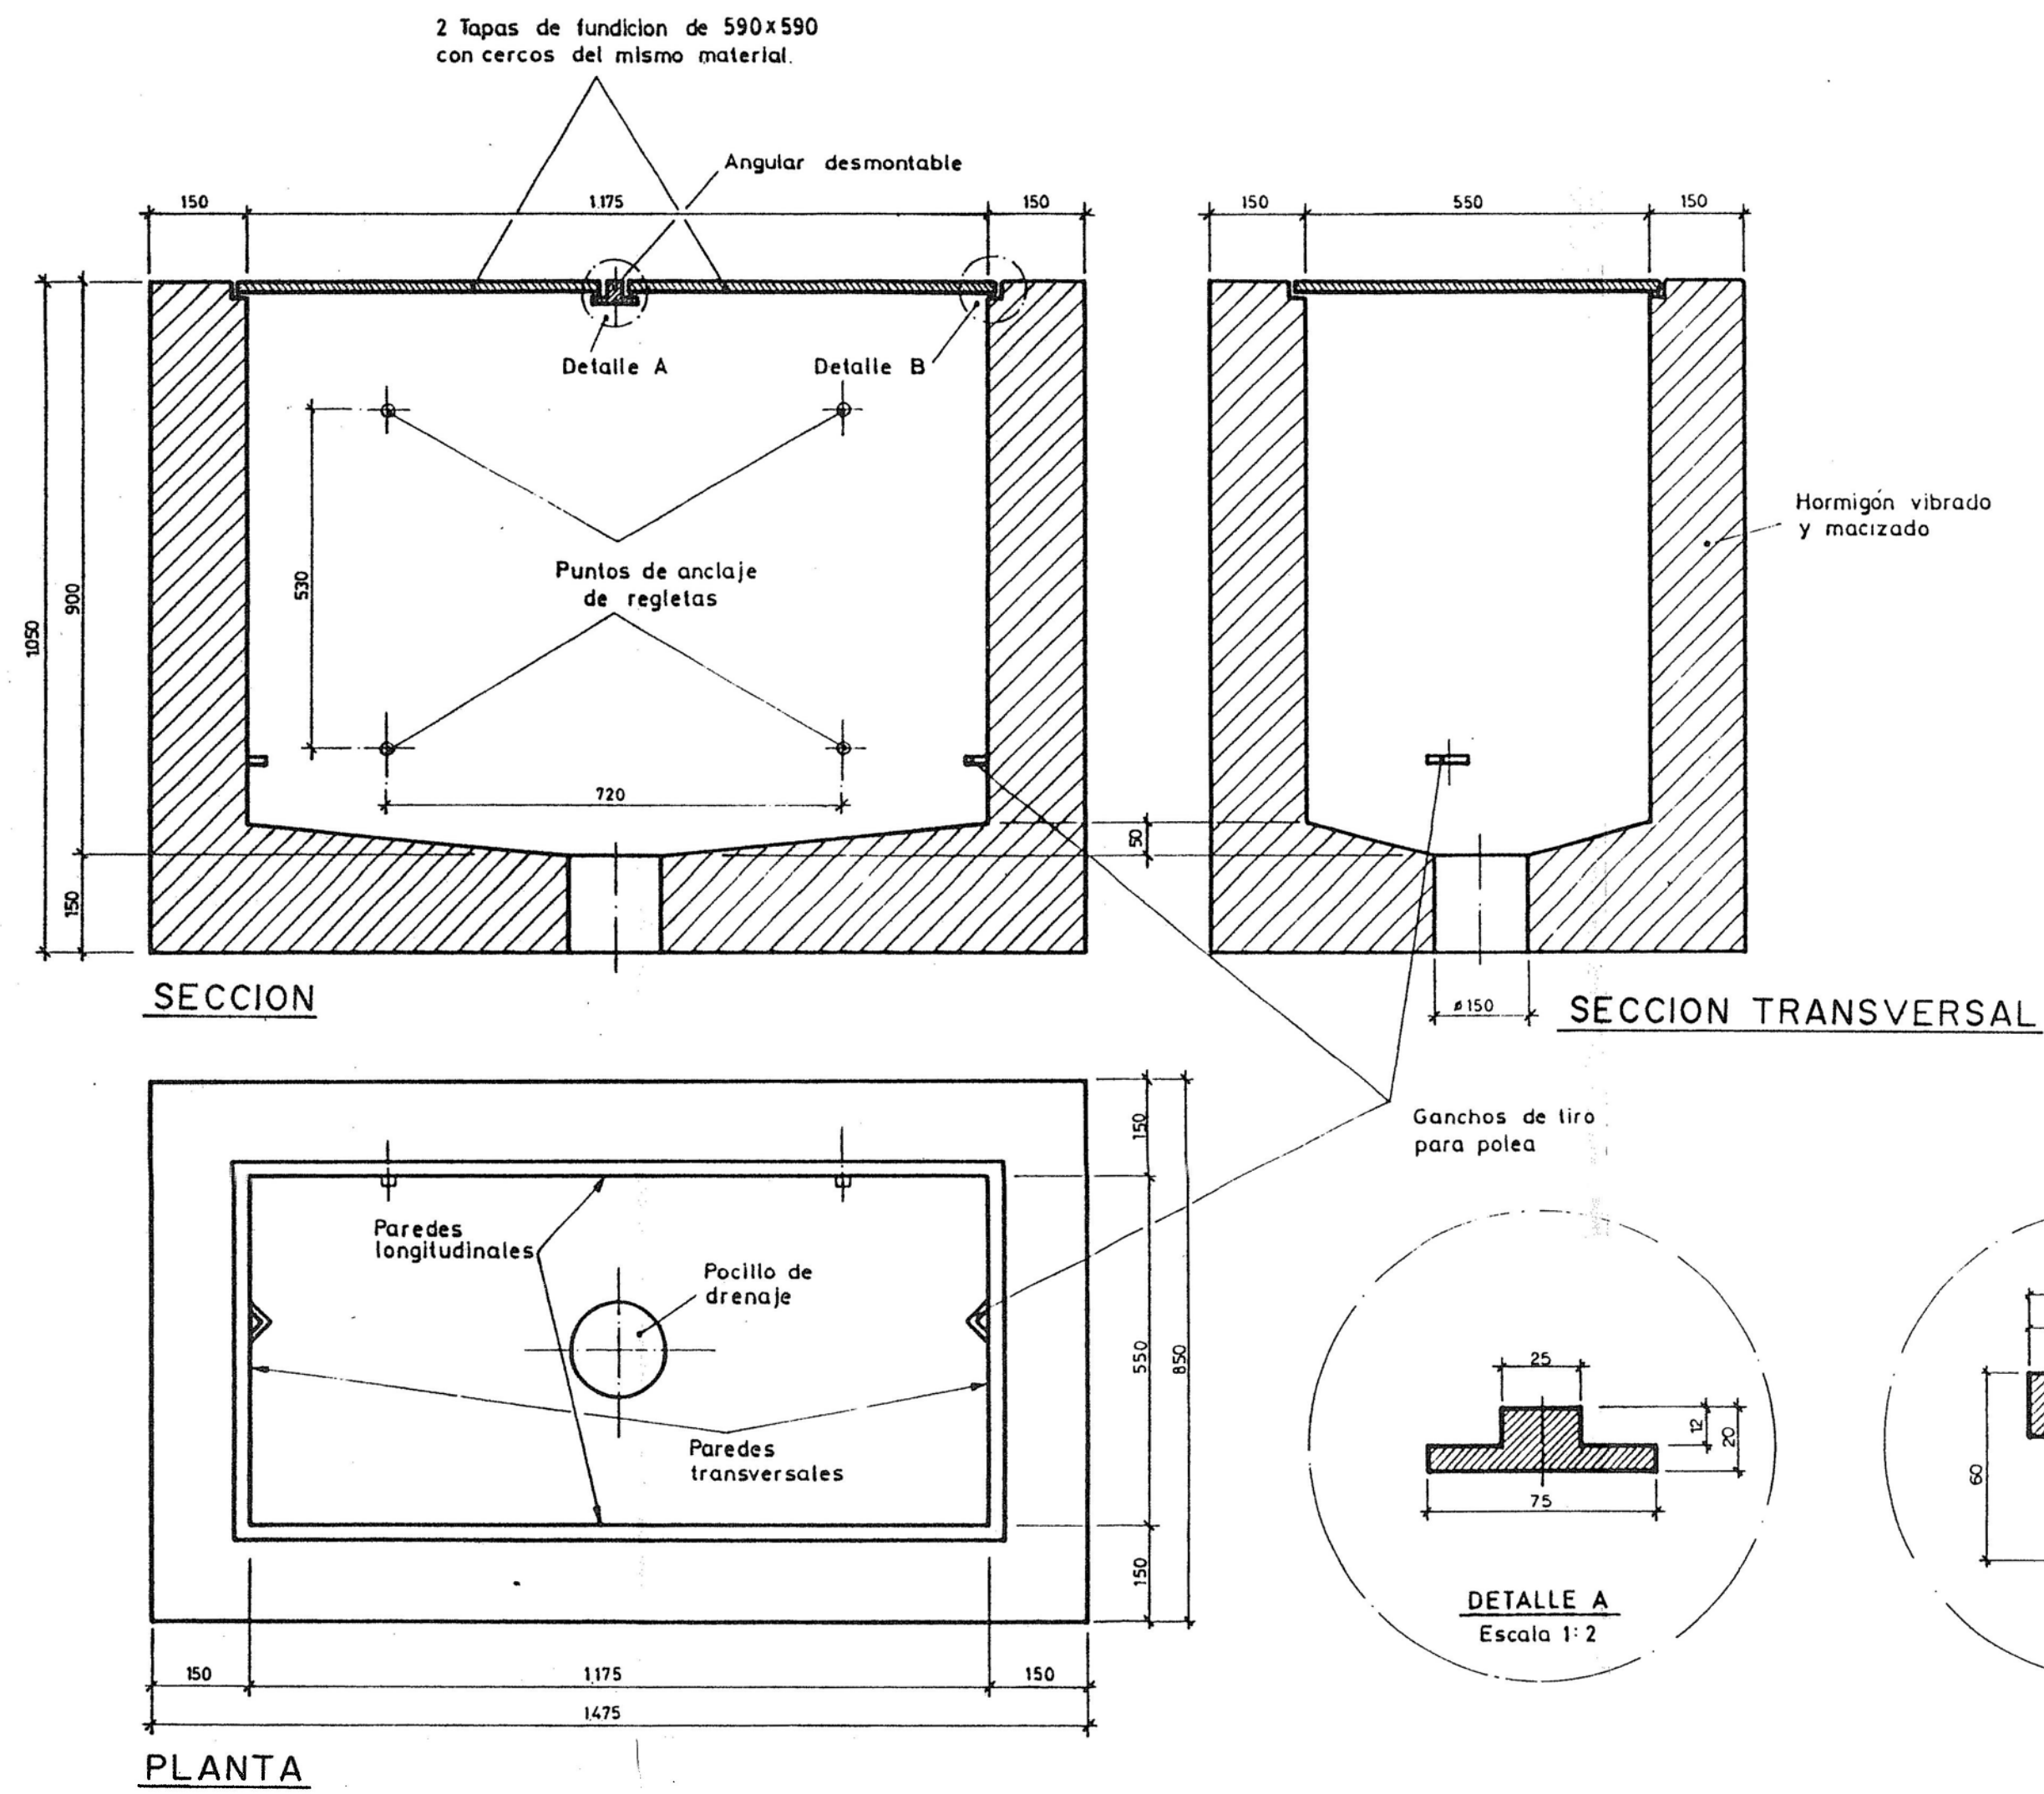


ARQUETA TIPO "D"

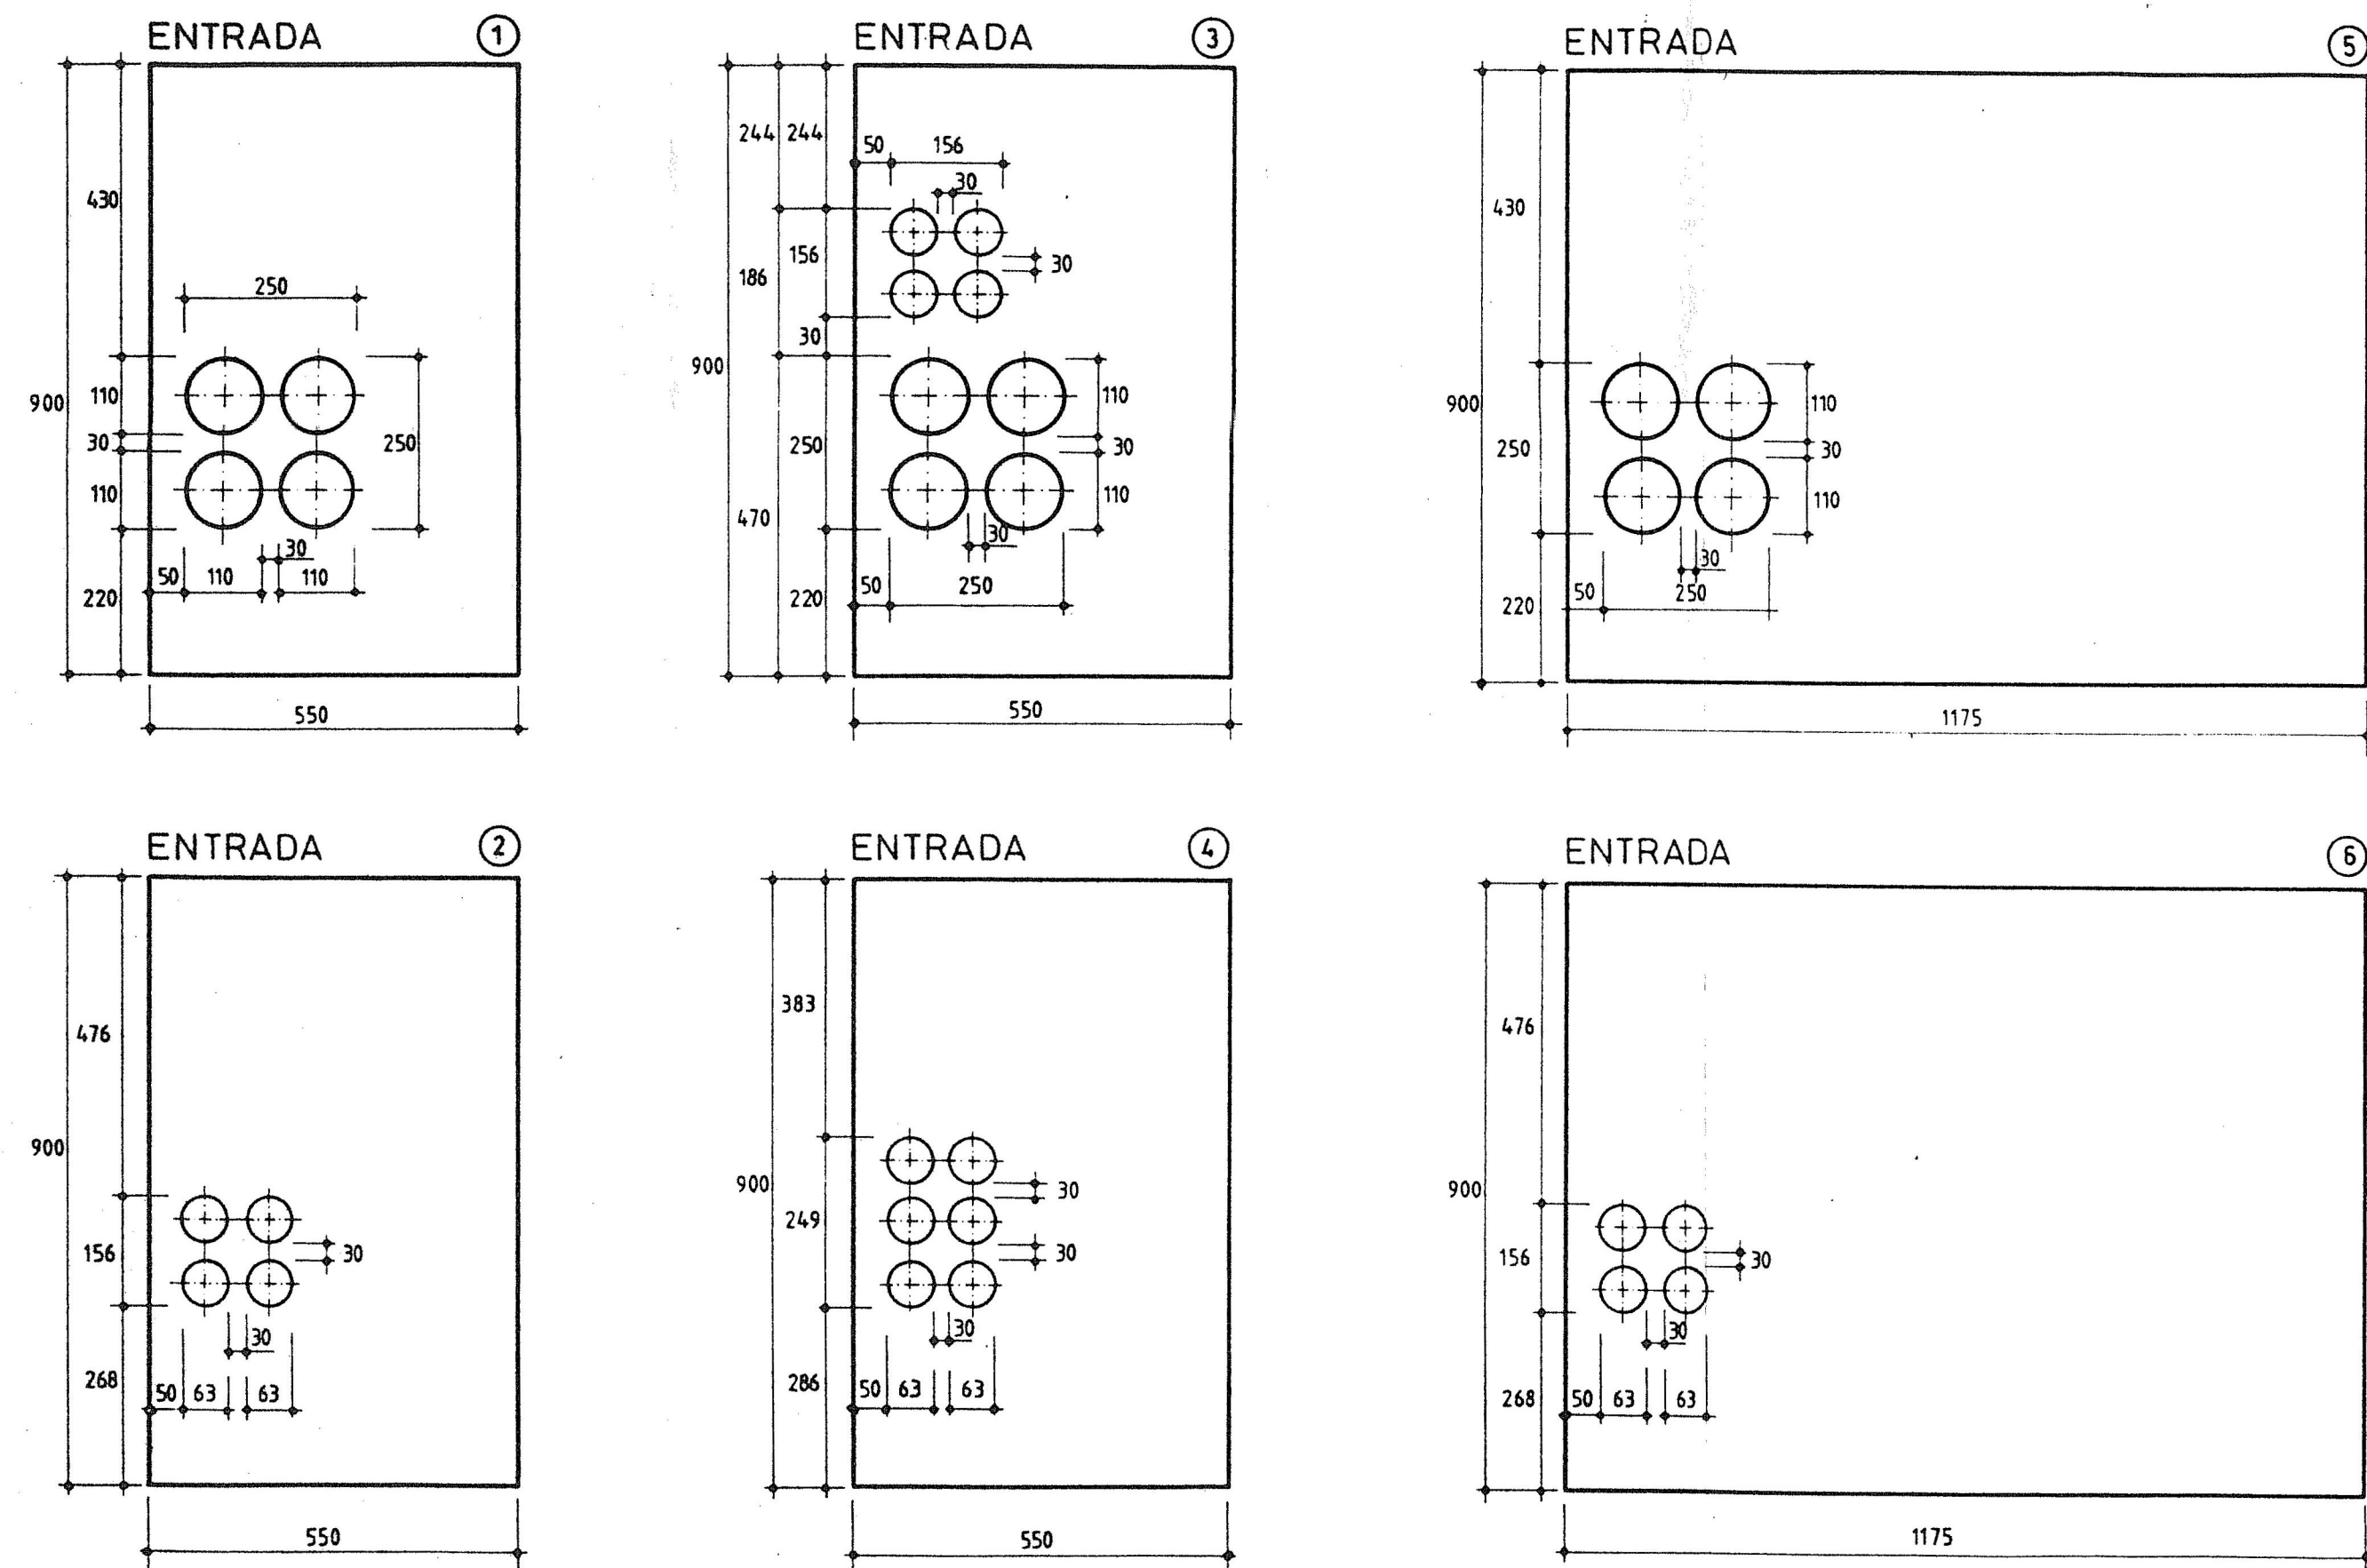


ENTRADAS DE CONDUCTOS EN ARQUETA TIPO "D"





fecha	Abril 2024
e.	A1: 1/10 A3:1/20
proyecto	REFUNDIDO DEL PROYECTO DE URBANIZACIÓN DEL SECTOR DEL SOL PT-5 'CLUB DEL SOL' DEL PGOU DE POLLENÇA
descripción	reproducción del proyecto visado núm. MU201P de 3/03/92 DETALLES TELEFONIA ARQUETA TIPO "D"
redactor	GRUP d'ARQUITECTES AMR, SLP repr. Francisco Alemany Bennasar
promotor	Club del Sol, S.A.
plano	CAPITULO V 19

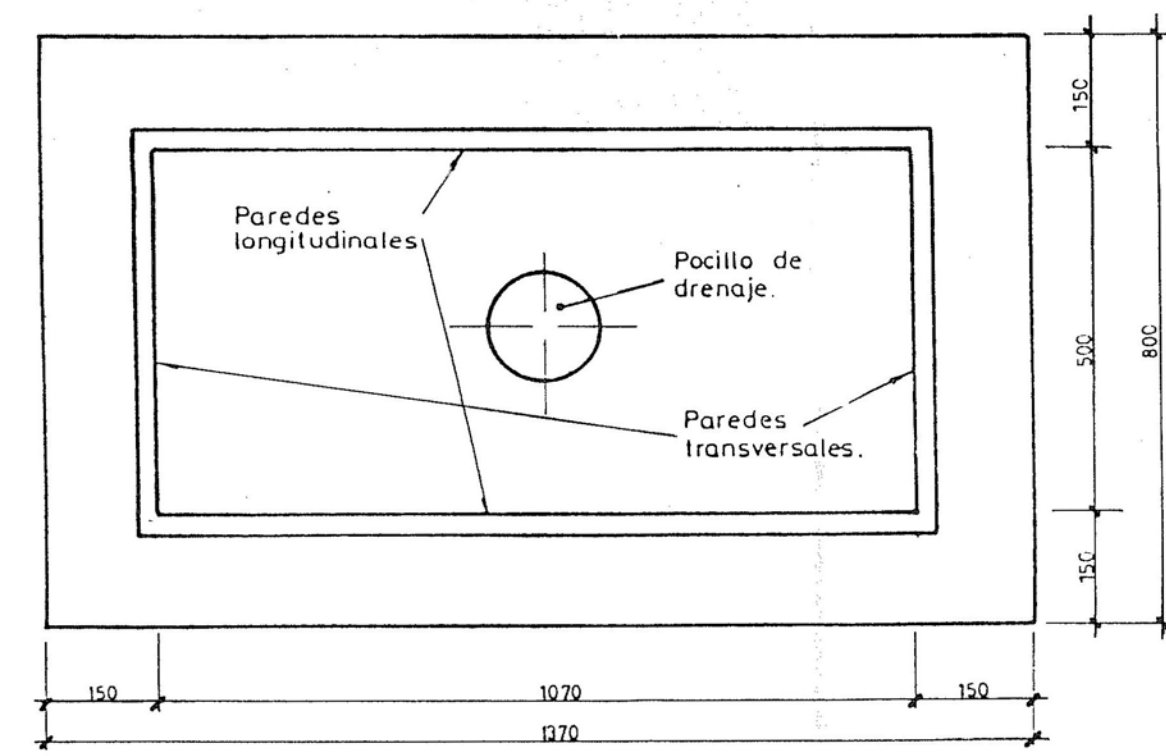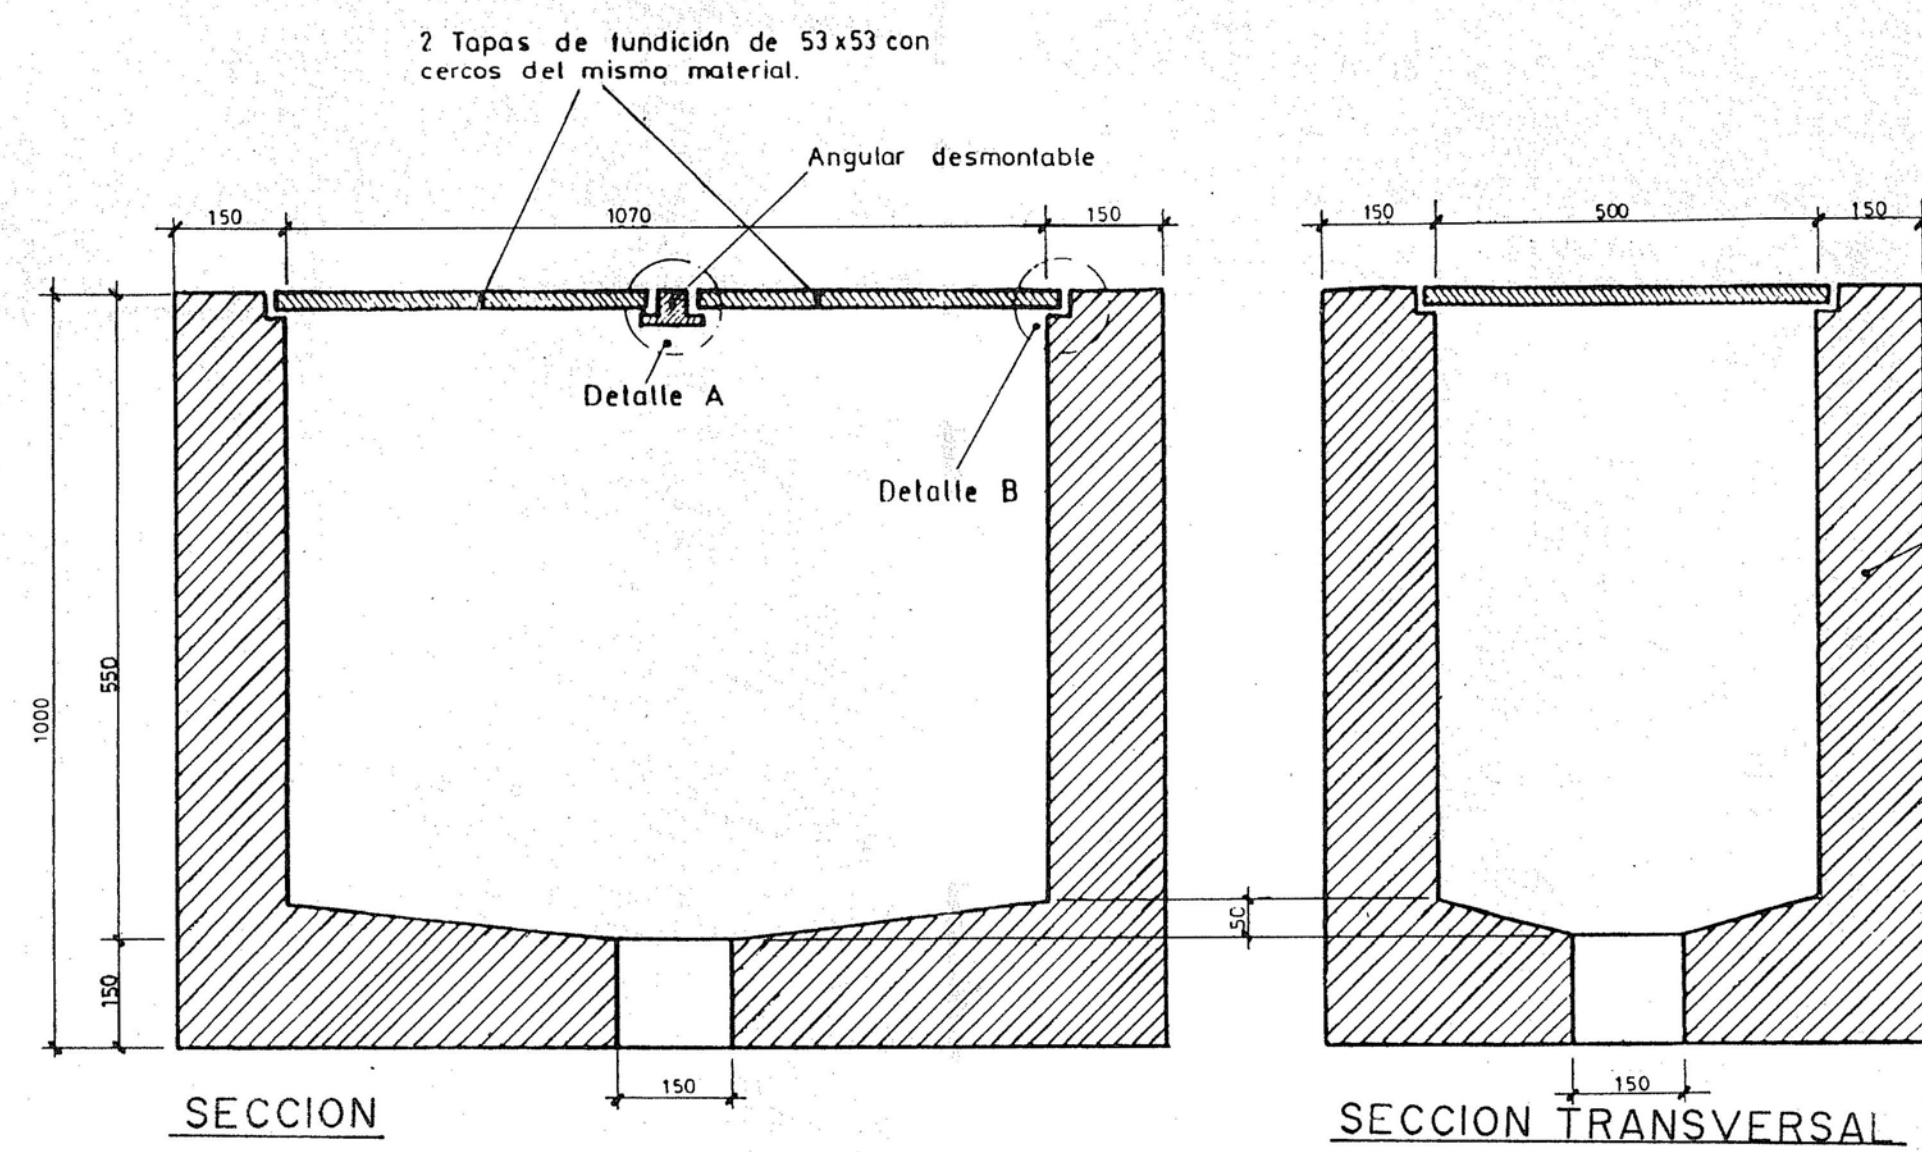PLANTA


ARQUETA TIPO "H"

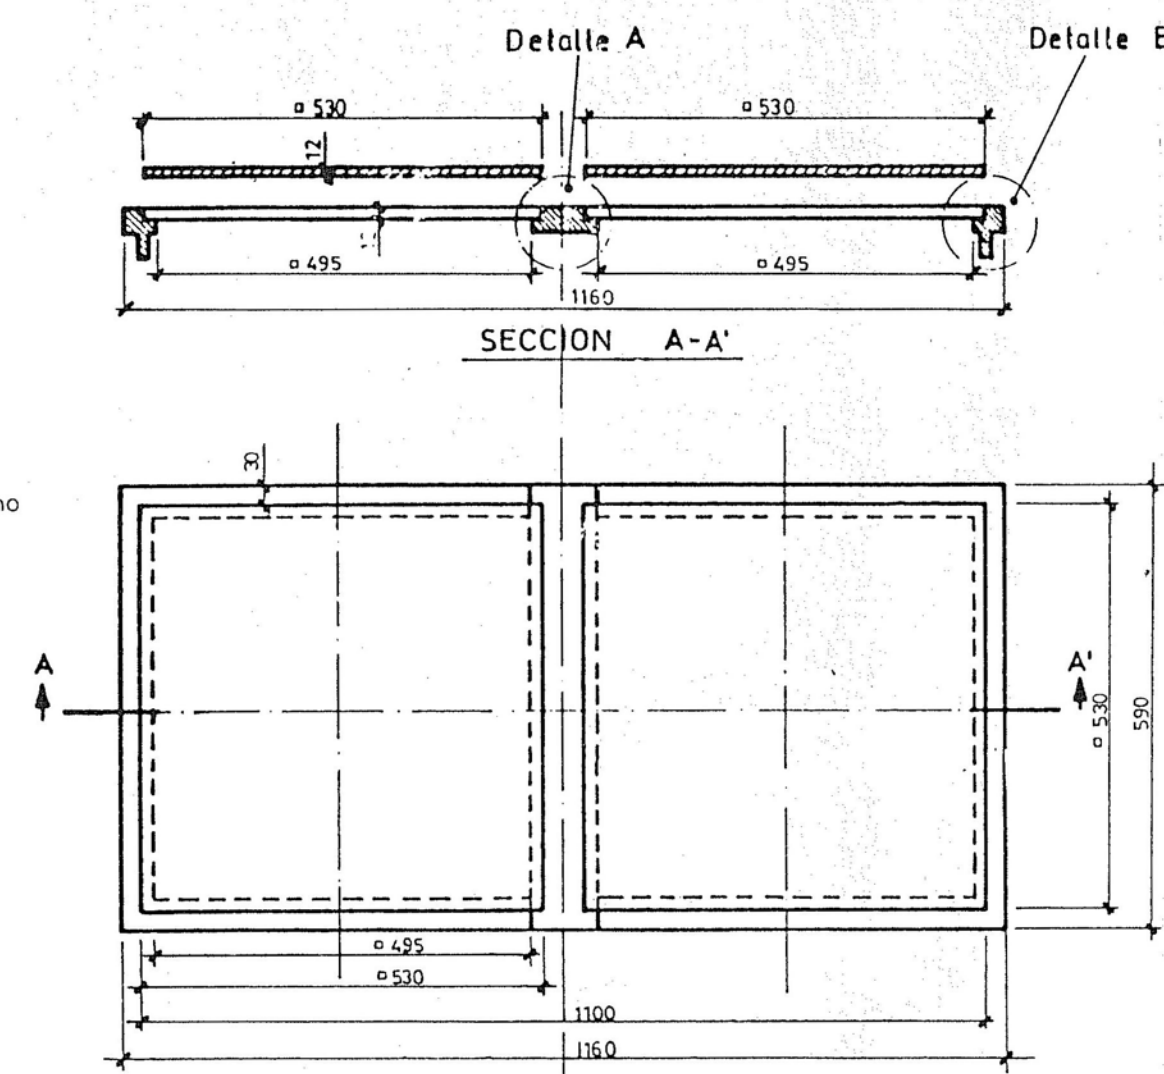



DETALLE DE MARCO Y TAPA
PARA ARQUETA "H"

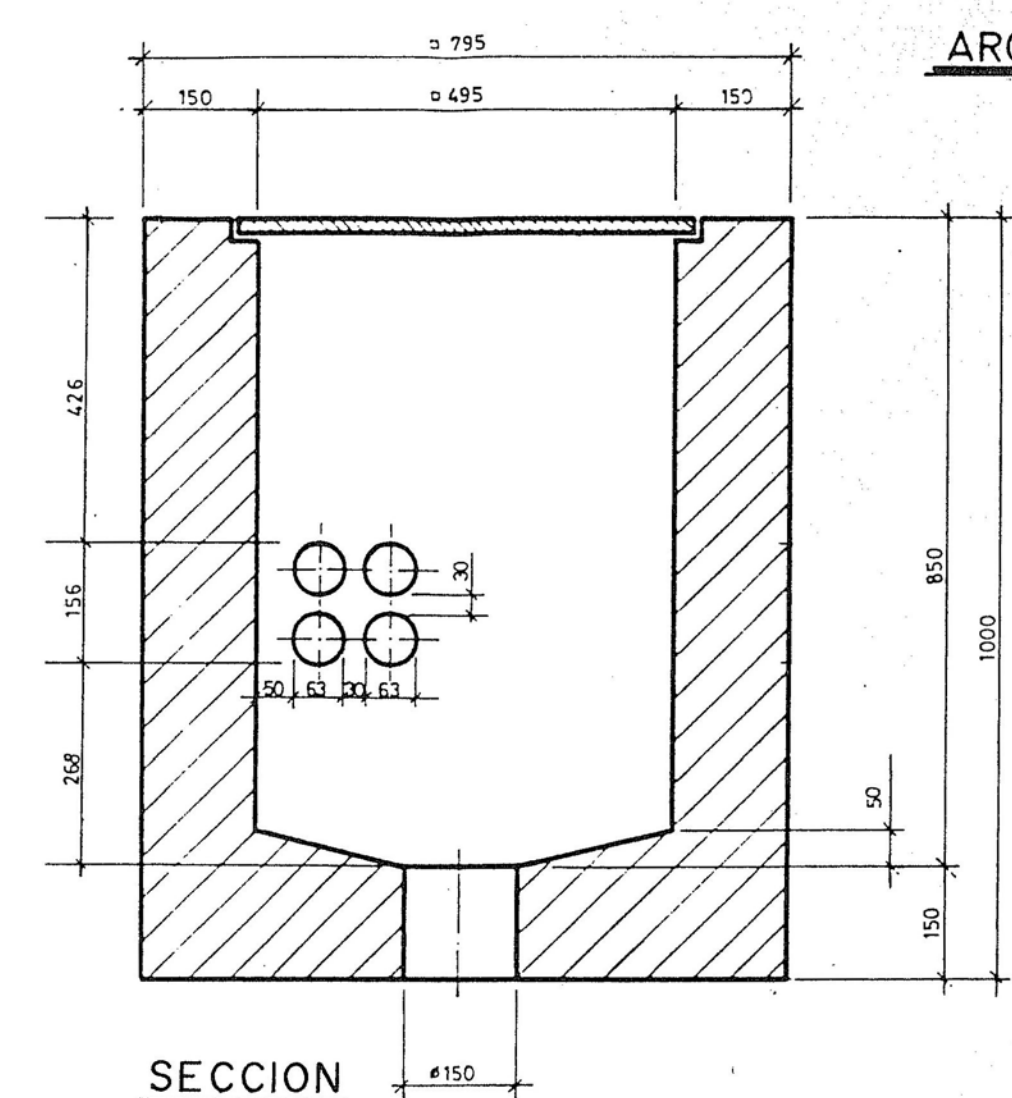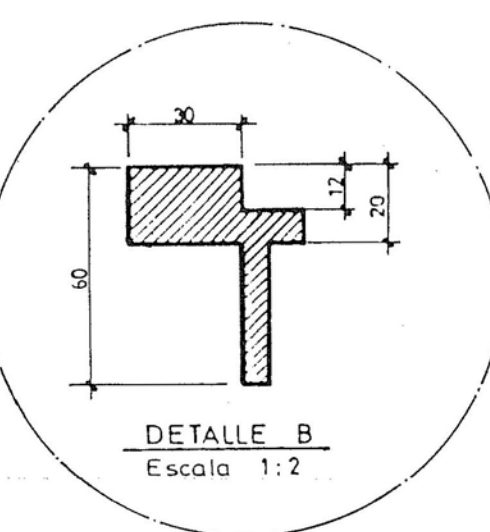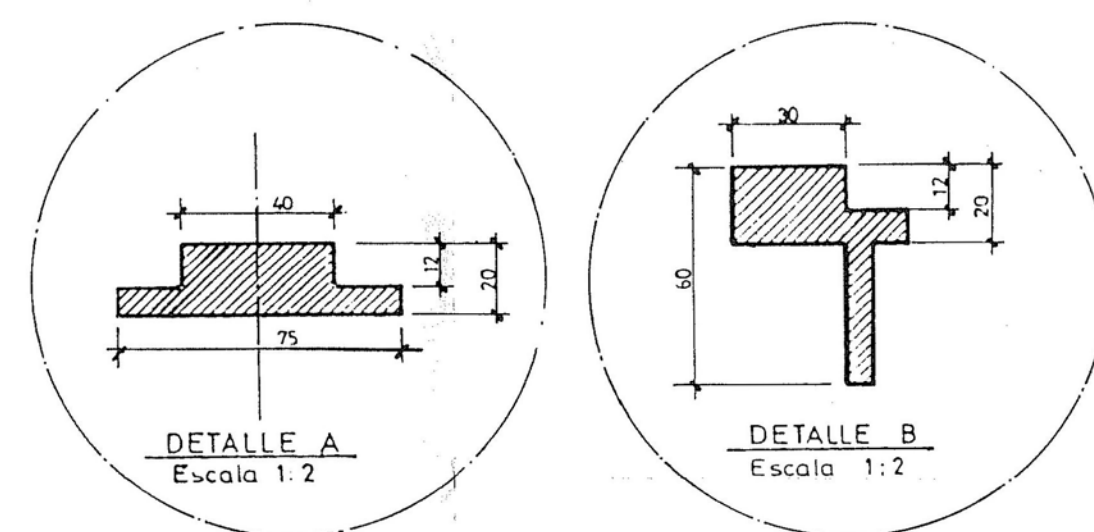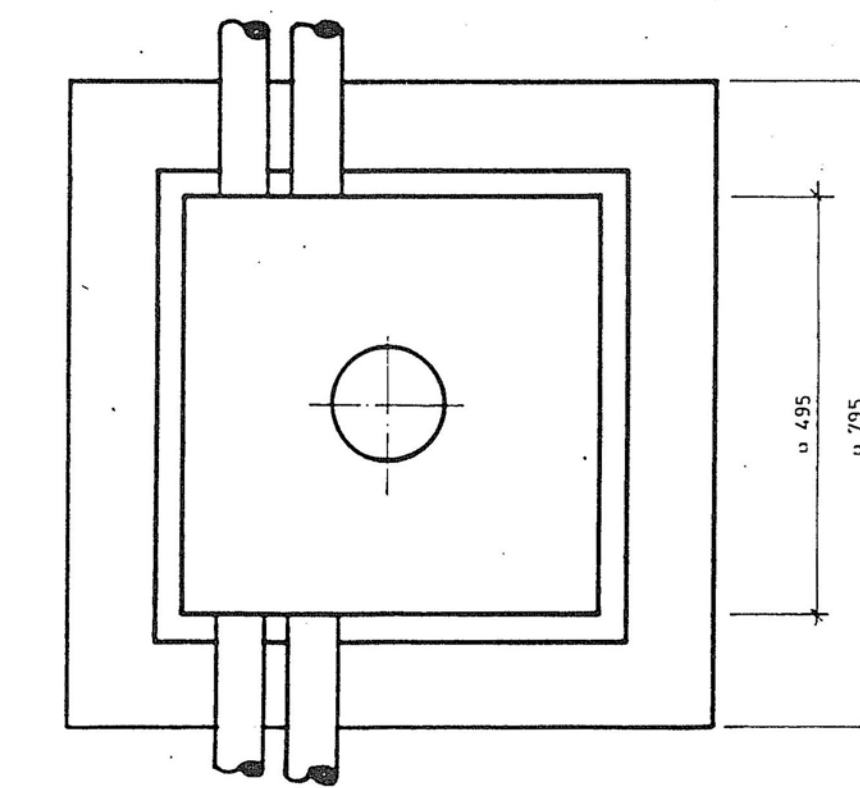PLANTA


ARQUETA TIPO "H-2"

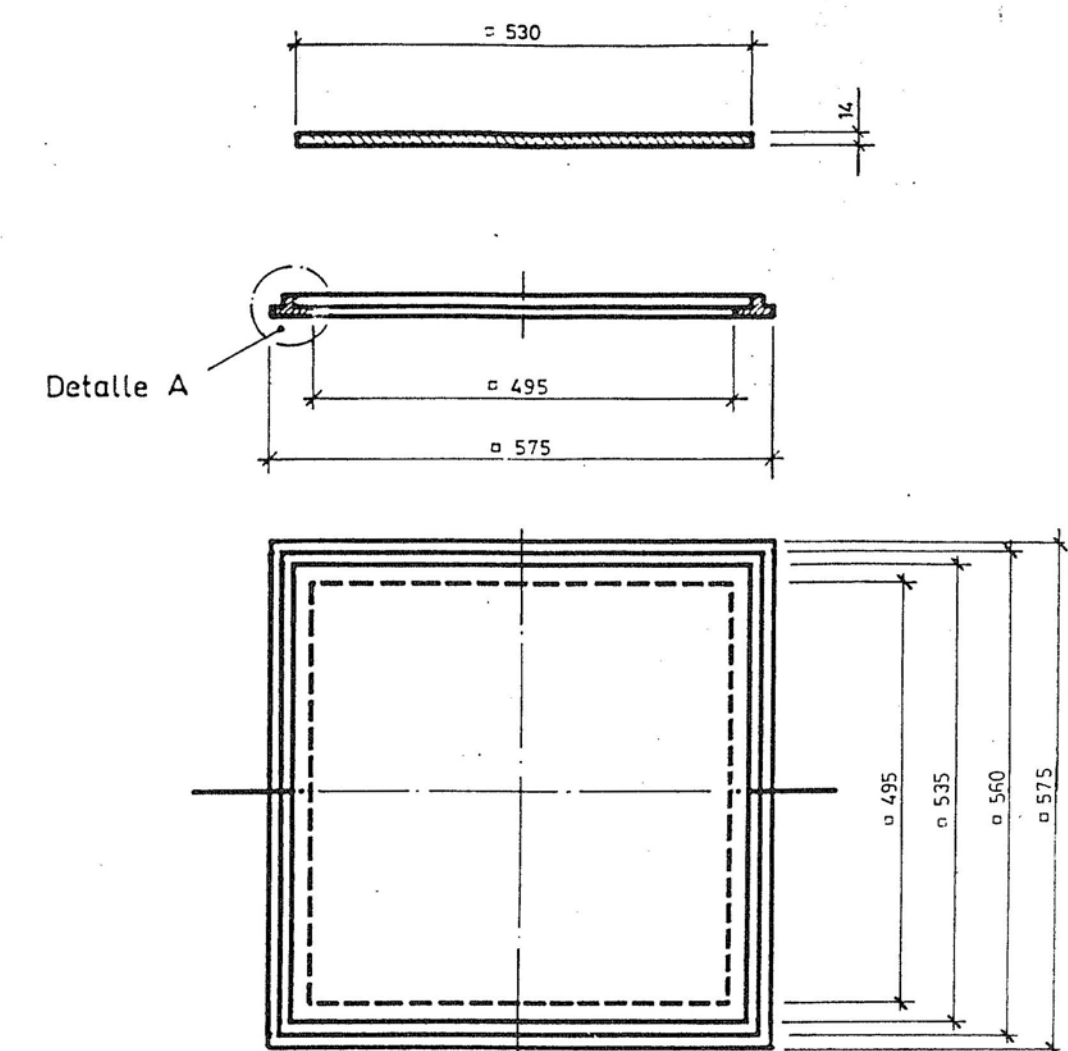

MEDIDAS EN MM.

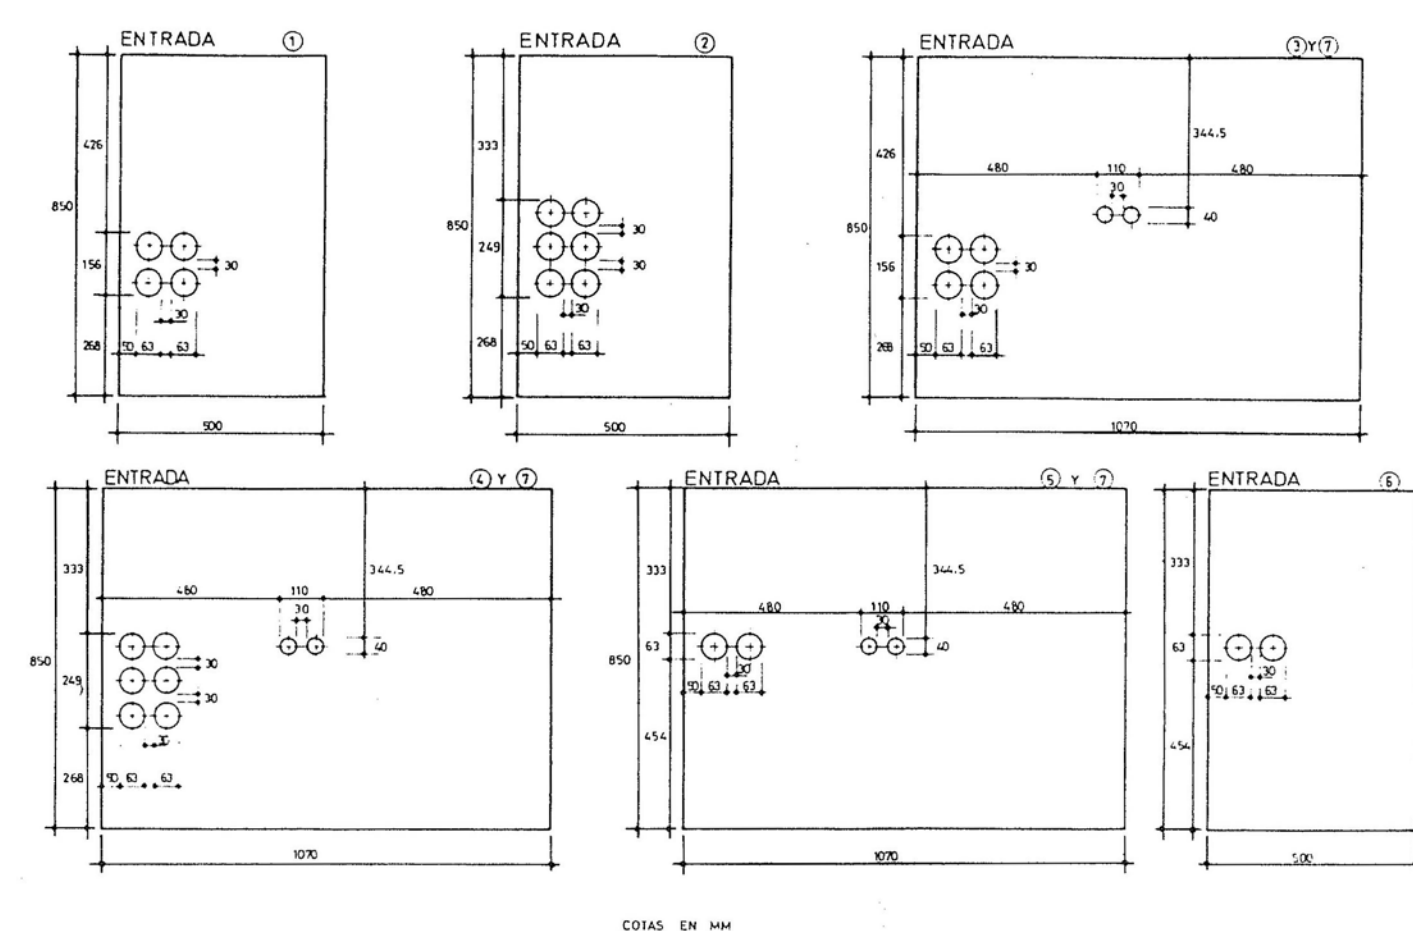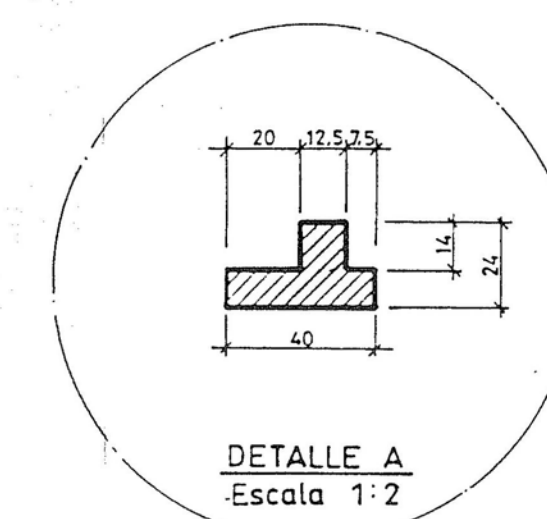


ENTRADA DE CONDUCTOS
PARA ARQUETA TIPO "H"

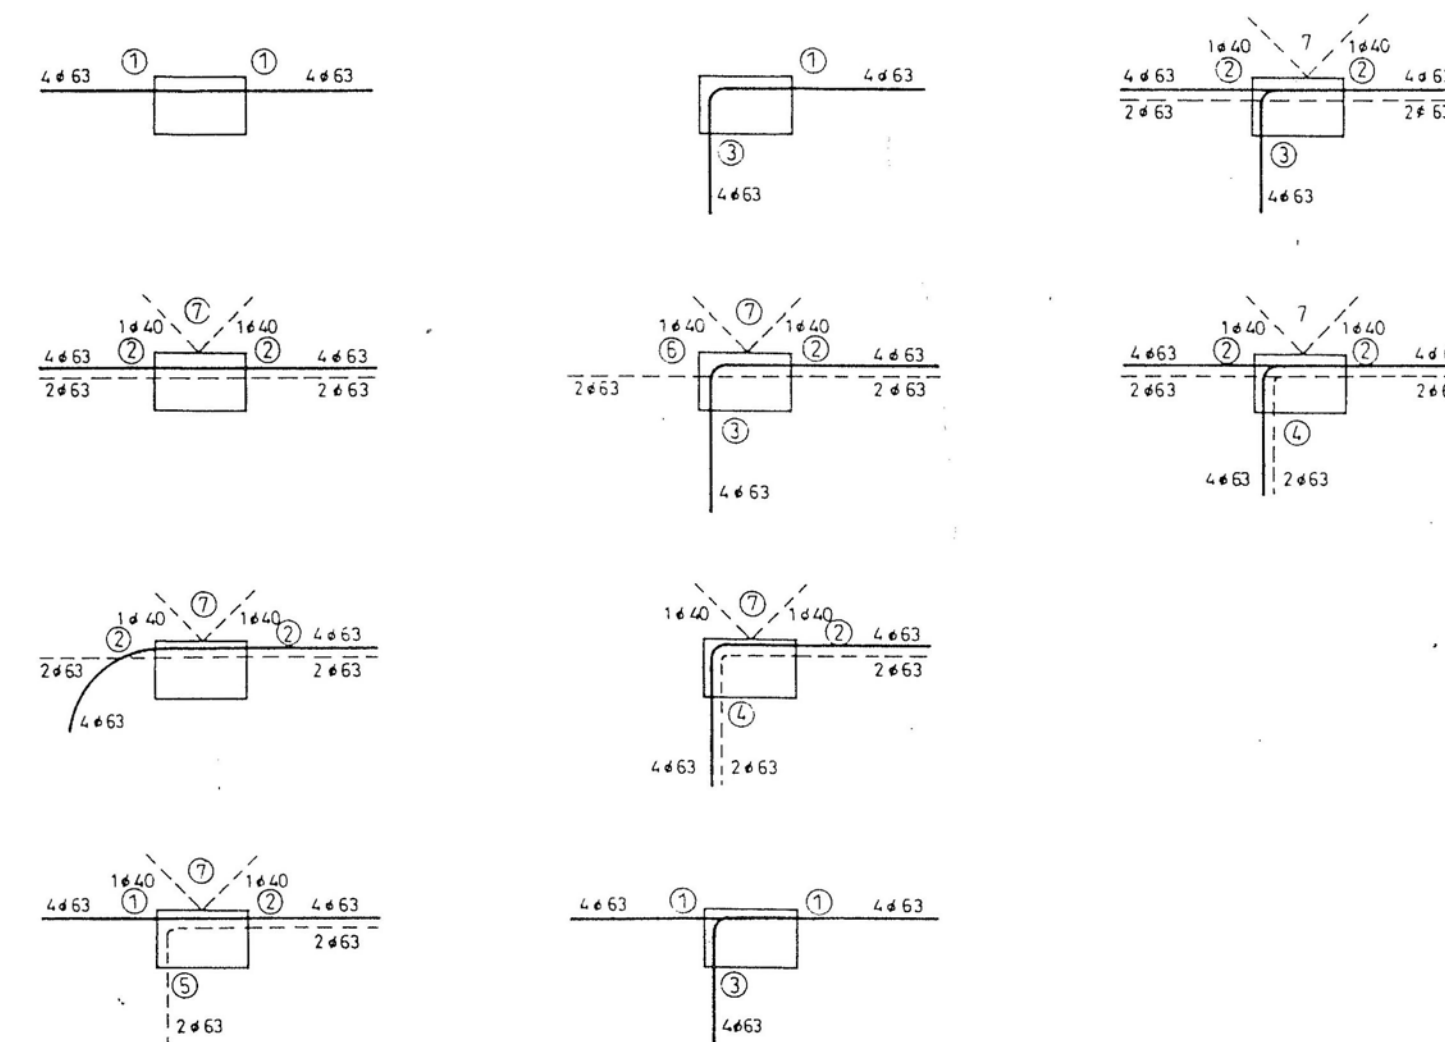

ENTRADA DE CONDUCTOS
PARA ARQUETA TIPO "H"


fecha	Abril 2024
e.	A1: 1/10 A3: 1/20
proyecto	REFUNDIDO DEL PROYECTO DE URBANIZACIÓN DEL SECTOR PT-5 "CLUB DEL SOL" DEL PGOU DE POLLENÇA
descripción	<i>reproducción del proyecto visado núm. MU201P de 3/03/92</i> DETALLES TELEFONIA ARQUETA TIPO "H" I TIPO "H2"
redactor	GRUP d'ARQUITECTES AMR, SLP repr. Francisco Alemany Bennasar
promotor	Club del Sol, S.A.
plano	CAPITULO V 20

PEDESTAL PARA ARMARIO DE INTERCONEXION
CON ARQUETA TIPO "D"


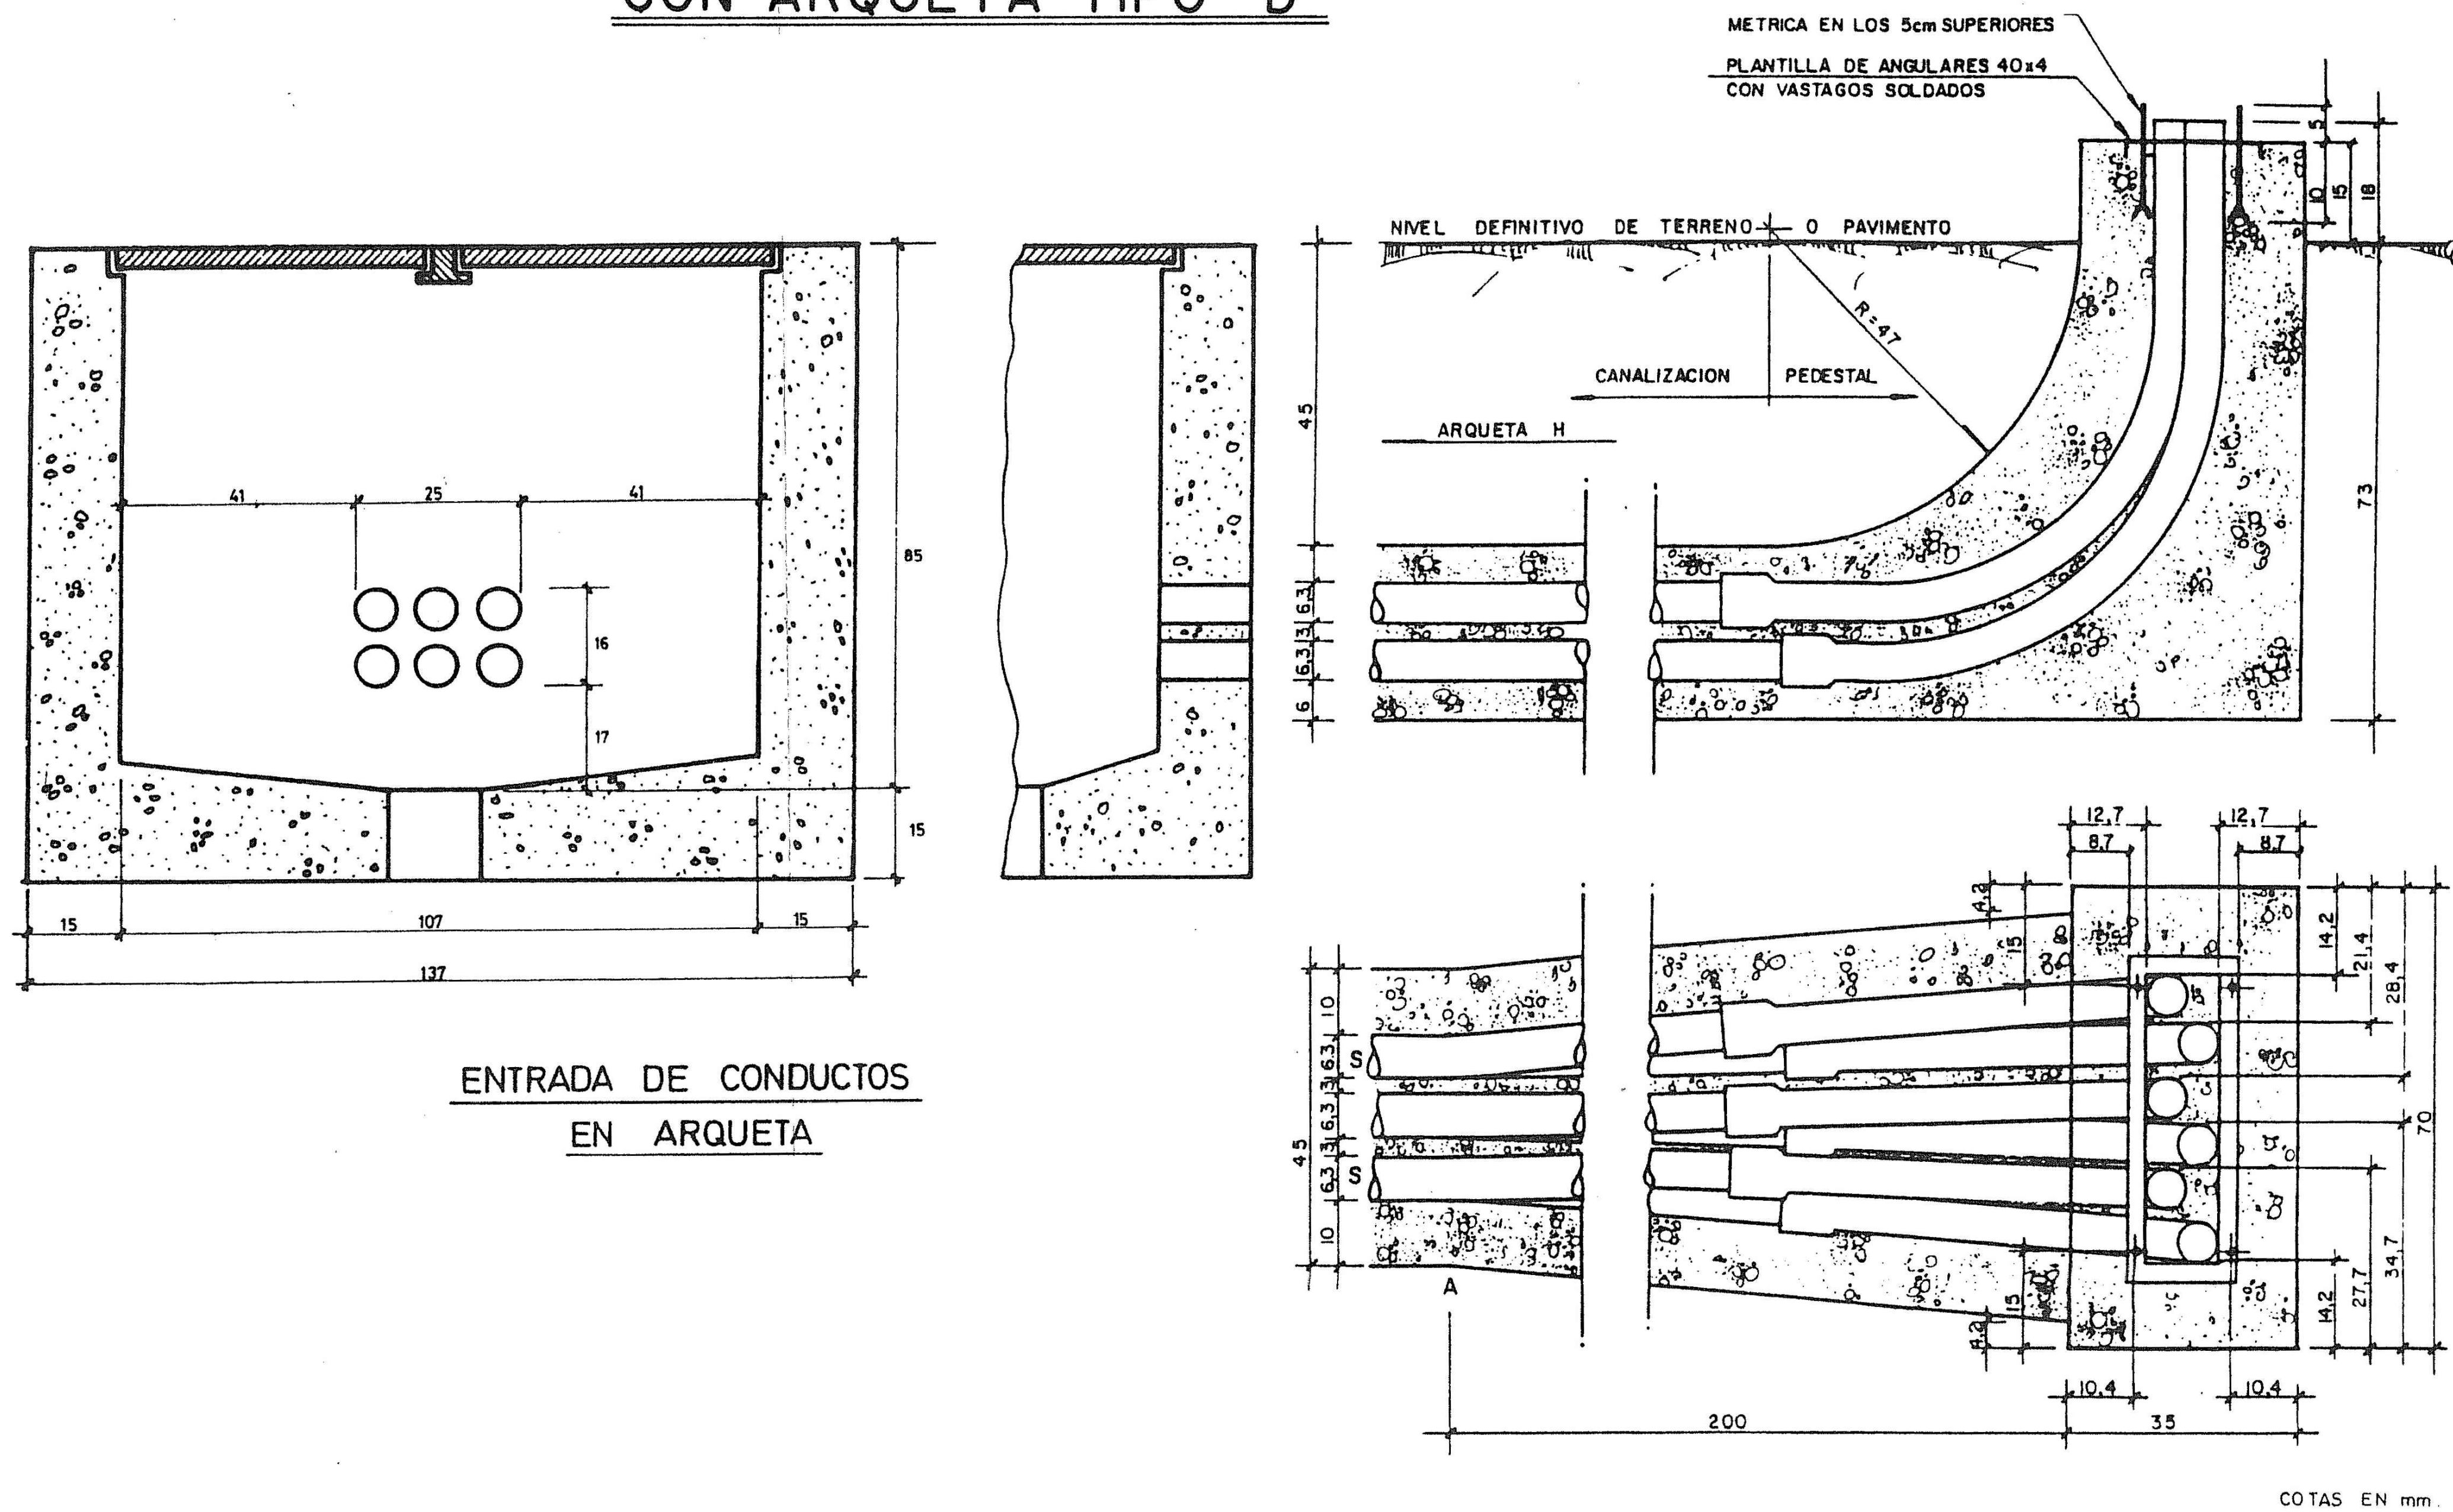


fecha	Abril 2024
e.	A1: 1/10 A3: 1/20
proyecto	REFUNDIDO DEL PROYECTO DE URBANIZACIÓN DEL SECTOR PT-5 'CLUB DEL SOL' DEL PGOU DE POLLENÇA
descripción	reproducción del proyecto visado núm. MU201P de 3/03/92 DETALLES TELEFONIA ARQUETA TIPO "D"
redactor	GRUP d'ARQUITECTES AMR, SLP repr. Francisco Alemany Bennasar
promotor	Club del Sol, S.A.
plano	CAPITULO V 21

PEDESTAL PARA ARMARIO DE DISTRIBUCION
CON ARQUETA TIPO "H"


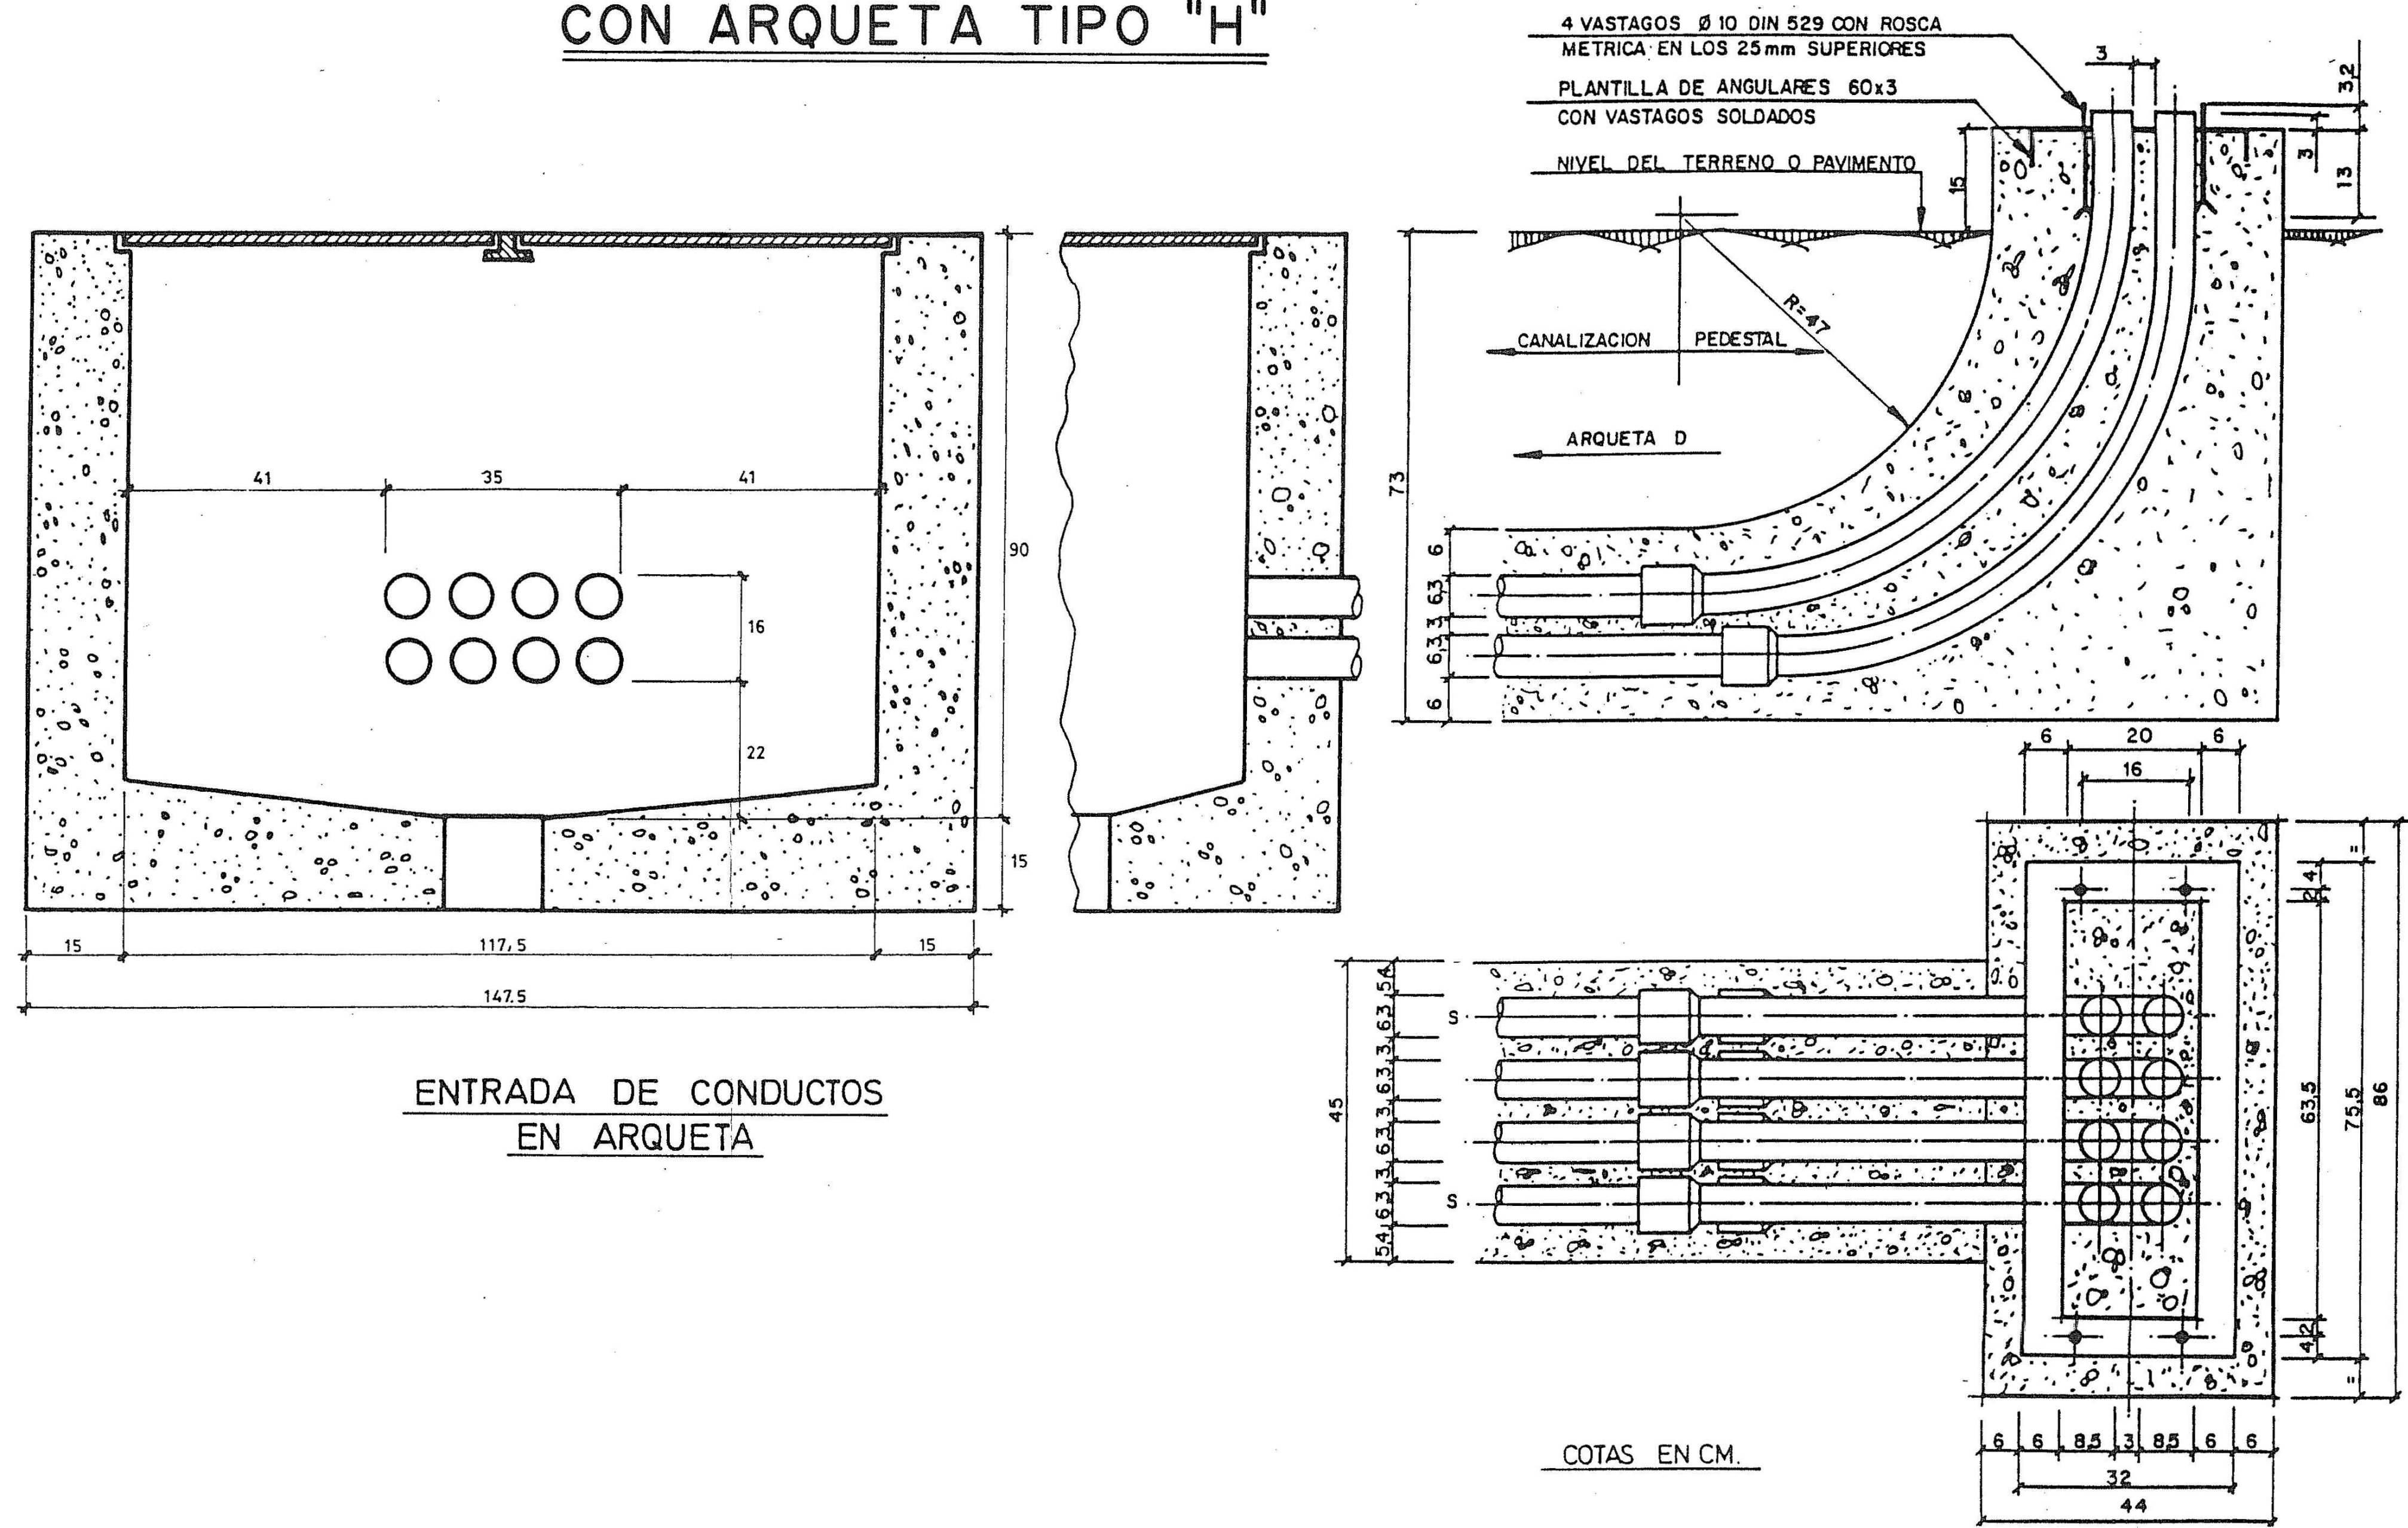


fecha	Abril 2024
e.	A1: 1/10 A3: 1/20
proyecto	REFUNDIDO DEL PROYECTO DE URBANIZACIÓN DEL SECTOR PT-5 'CLUB DEL SOL' DEL PGOU DE POLLENÇA
descripción	reproducción del proyecto visado núm. MU201P de 3/03/92 DETALLES TELEFONIA ARMARIO TIPO "H"
redactor	GRUP d'ARQUITECTES AMR, SLP repr. Francisco Alemany Bennasar
promotor	Club del Sol, S.A.
plano	CAPITULO V 22

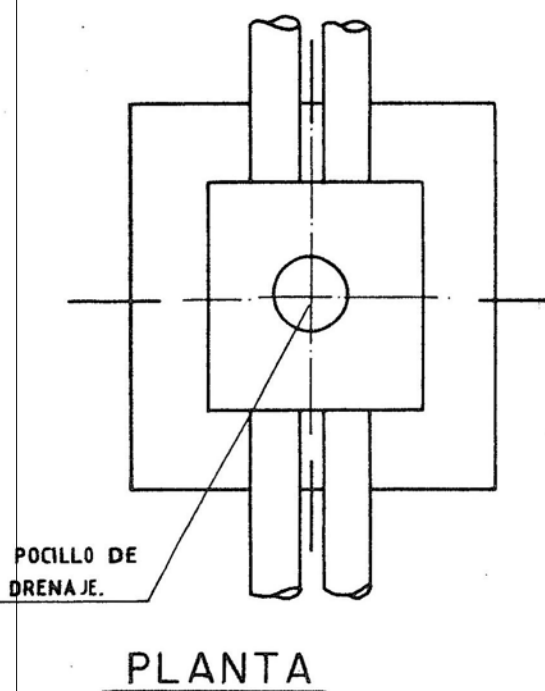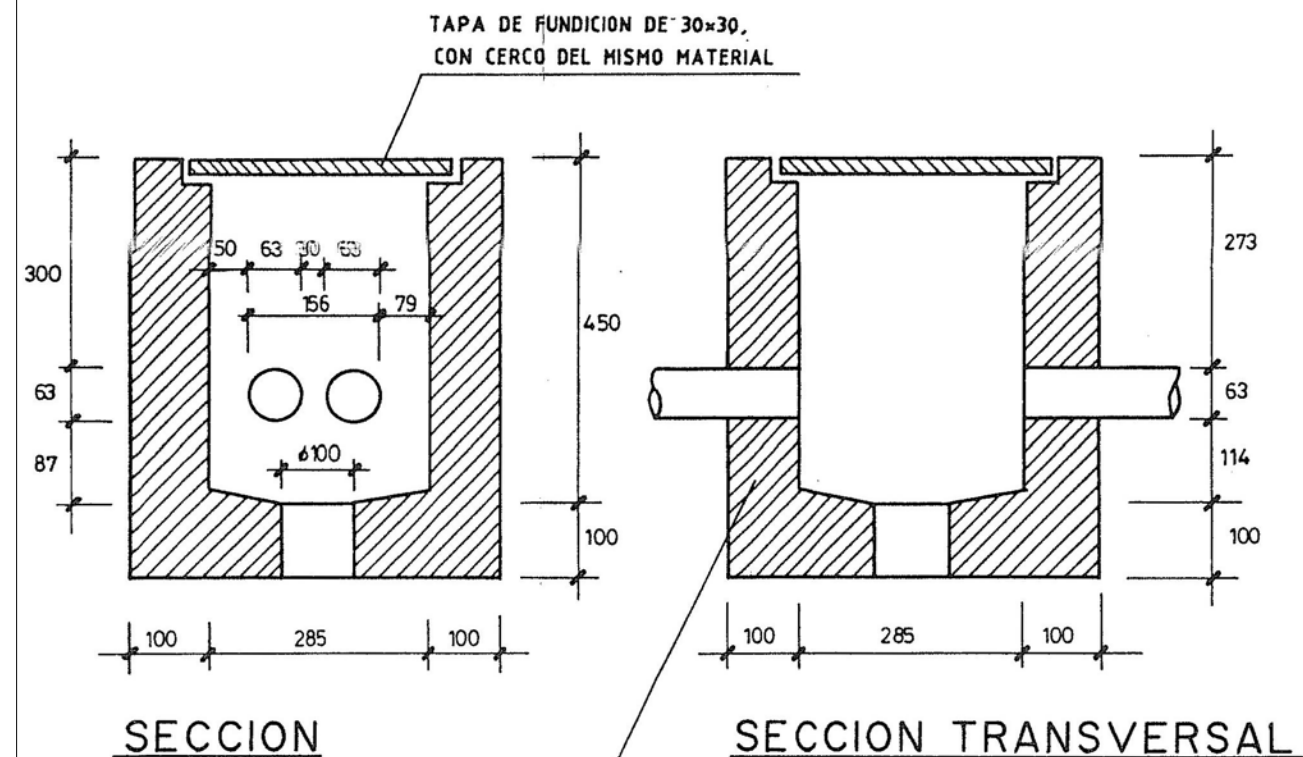


ARQUETA TIPO "M"

ESCALA: 1/10

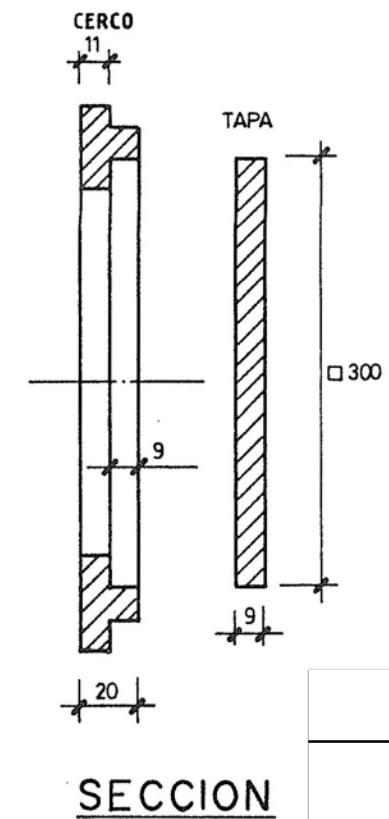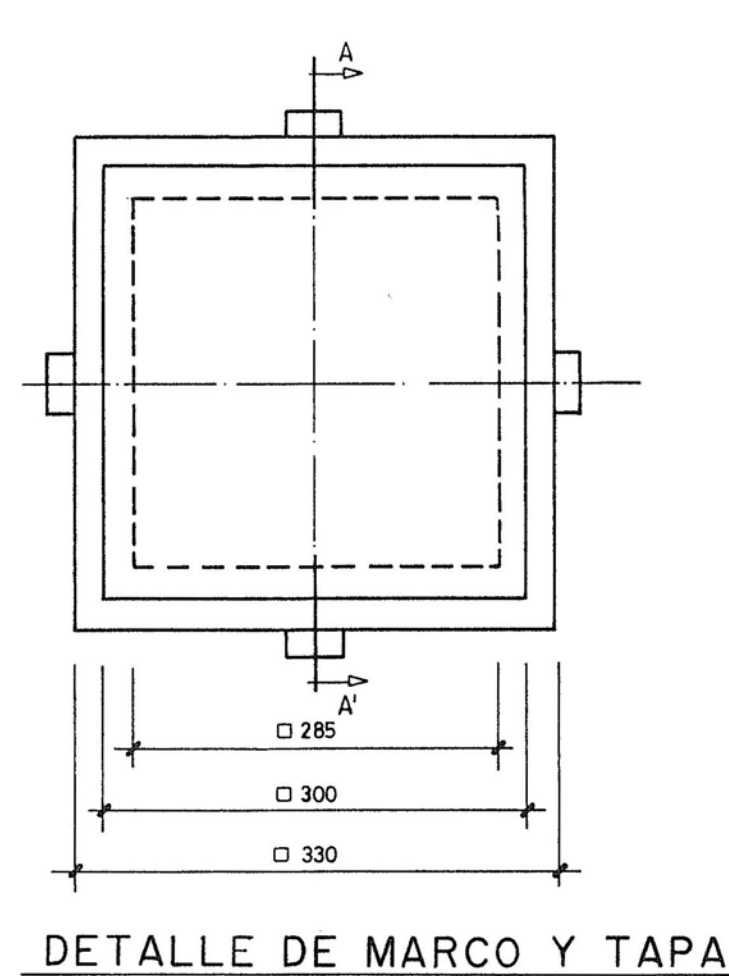


Fecha	Abril 2024
Escala	A1: 1/10 A3: 1/20
Proyecto	REFUNDIDO DEL PROYECTO DE URBANIZACIÓN DEL SECTOR PT-5 'CLUB DEL SOL' DEL PGOU DE POLLENÇA
Descripción	reproducción del proyecto visado núm. MU201P de 3/03/92 DETALLES TELEFONIA ARMARIO TIPO "M"
Redactor	GRUP d'ARQUITECTES AMR, SLP repr. Francisco Alemany Bennasar
Promotor	Club del Sol, S.A.
Plano	CAPITULO V 23

SECCIONES DE PRISMAS PARA CANALIZACION

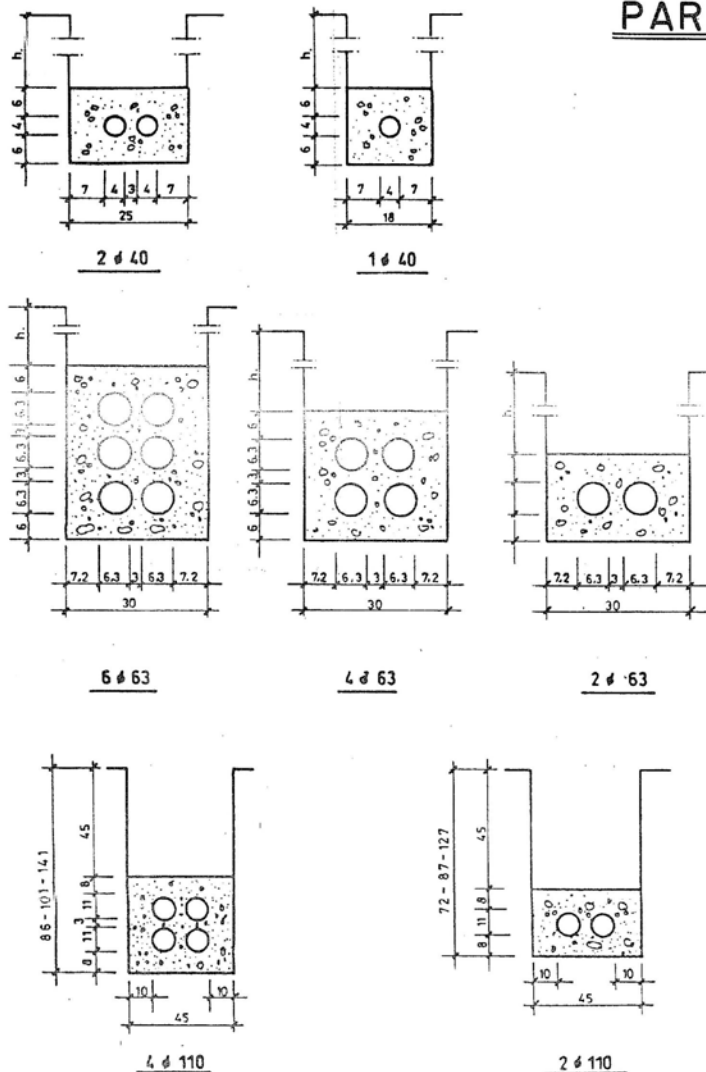

COTAS EN CM.


	
fecha	Abril 2024
e.	A1: 1/10 A3: 1/20
proyecto	REFUNDIDO DEL PROYECTO DE URBANIZACIÓN DEL SECTOR PT-5 'CLUB DEL SOL' DEL PGOU DE POLLENÇA
descripción	<i>reproducción del proyecto visado núm. MU201P de 3/03/92</i> DETALLES TELEFONIA
redactor	GRUP d'ARQUITECTES AMR, SLP repr. Francisco Alemany Bennasar
promotor	Club del Sol, S.A.
plano	CAPITULO V 24

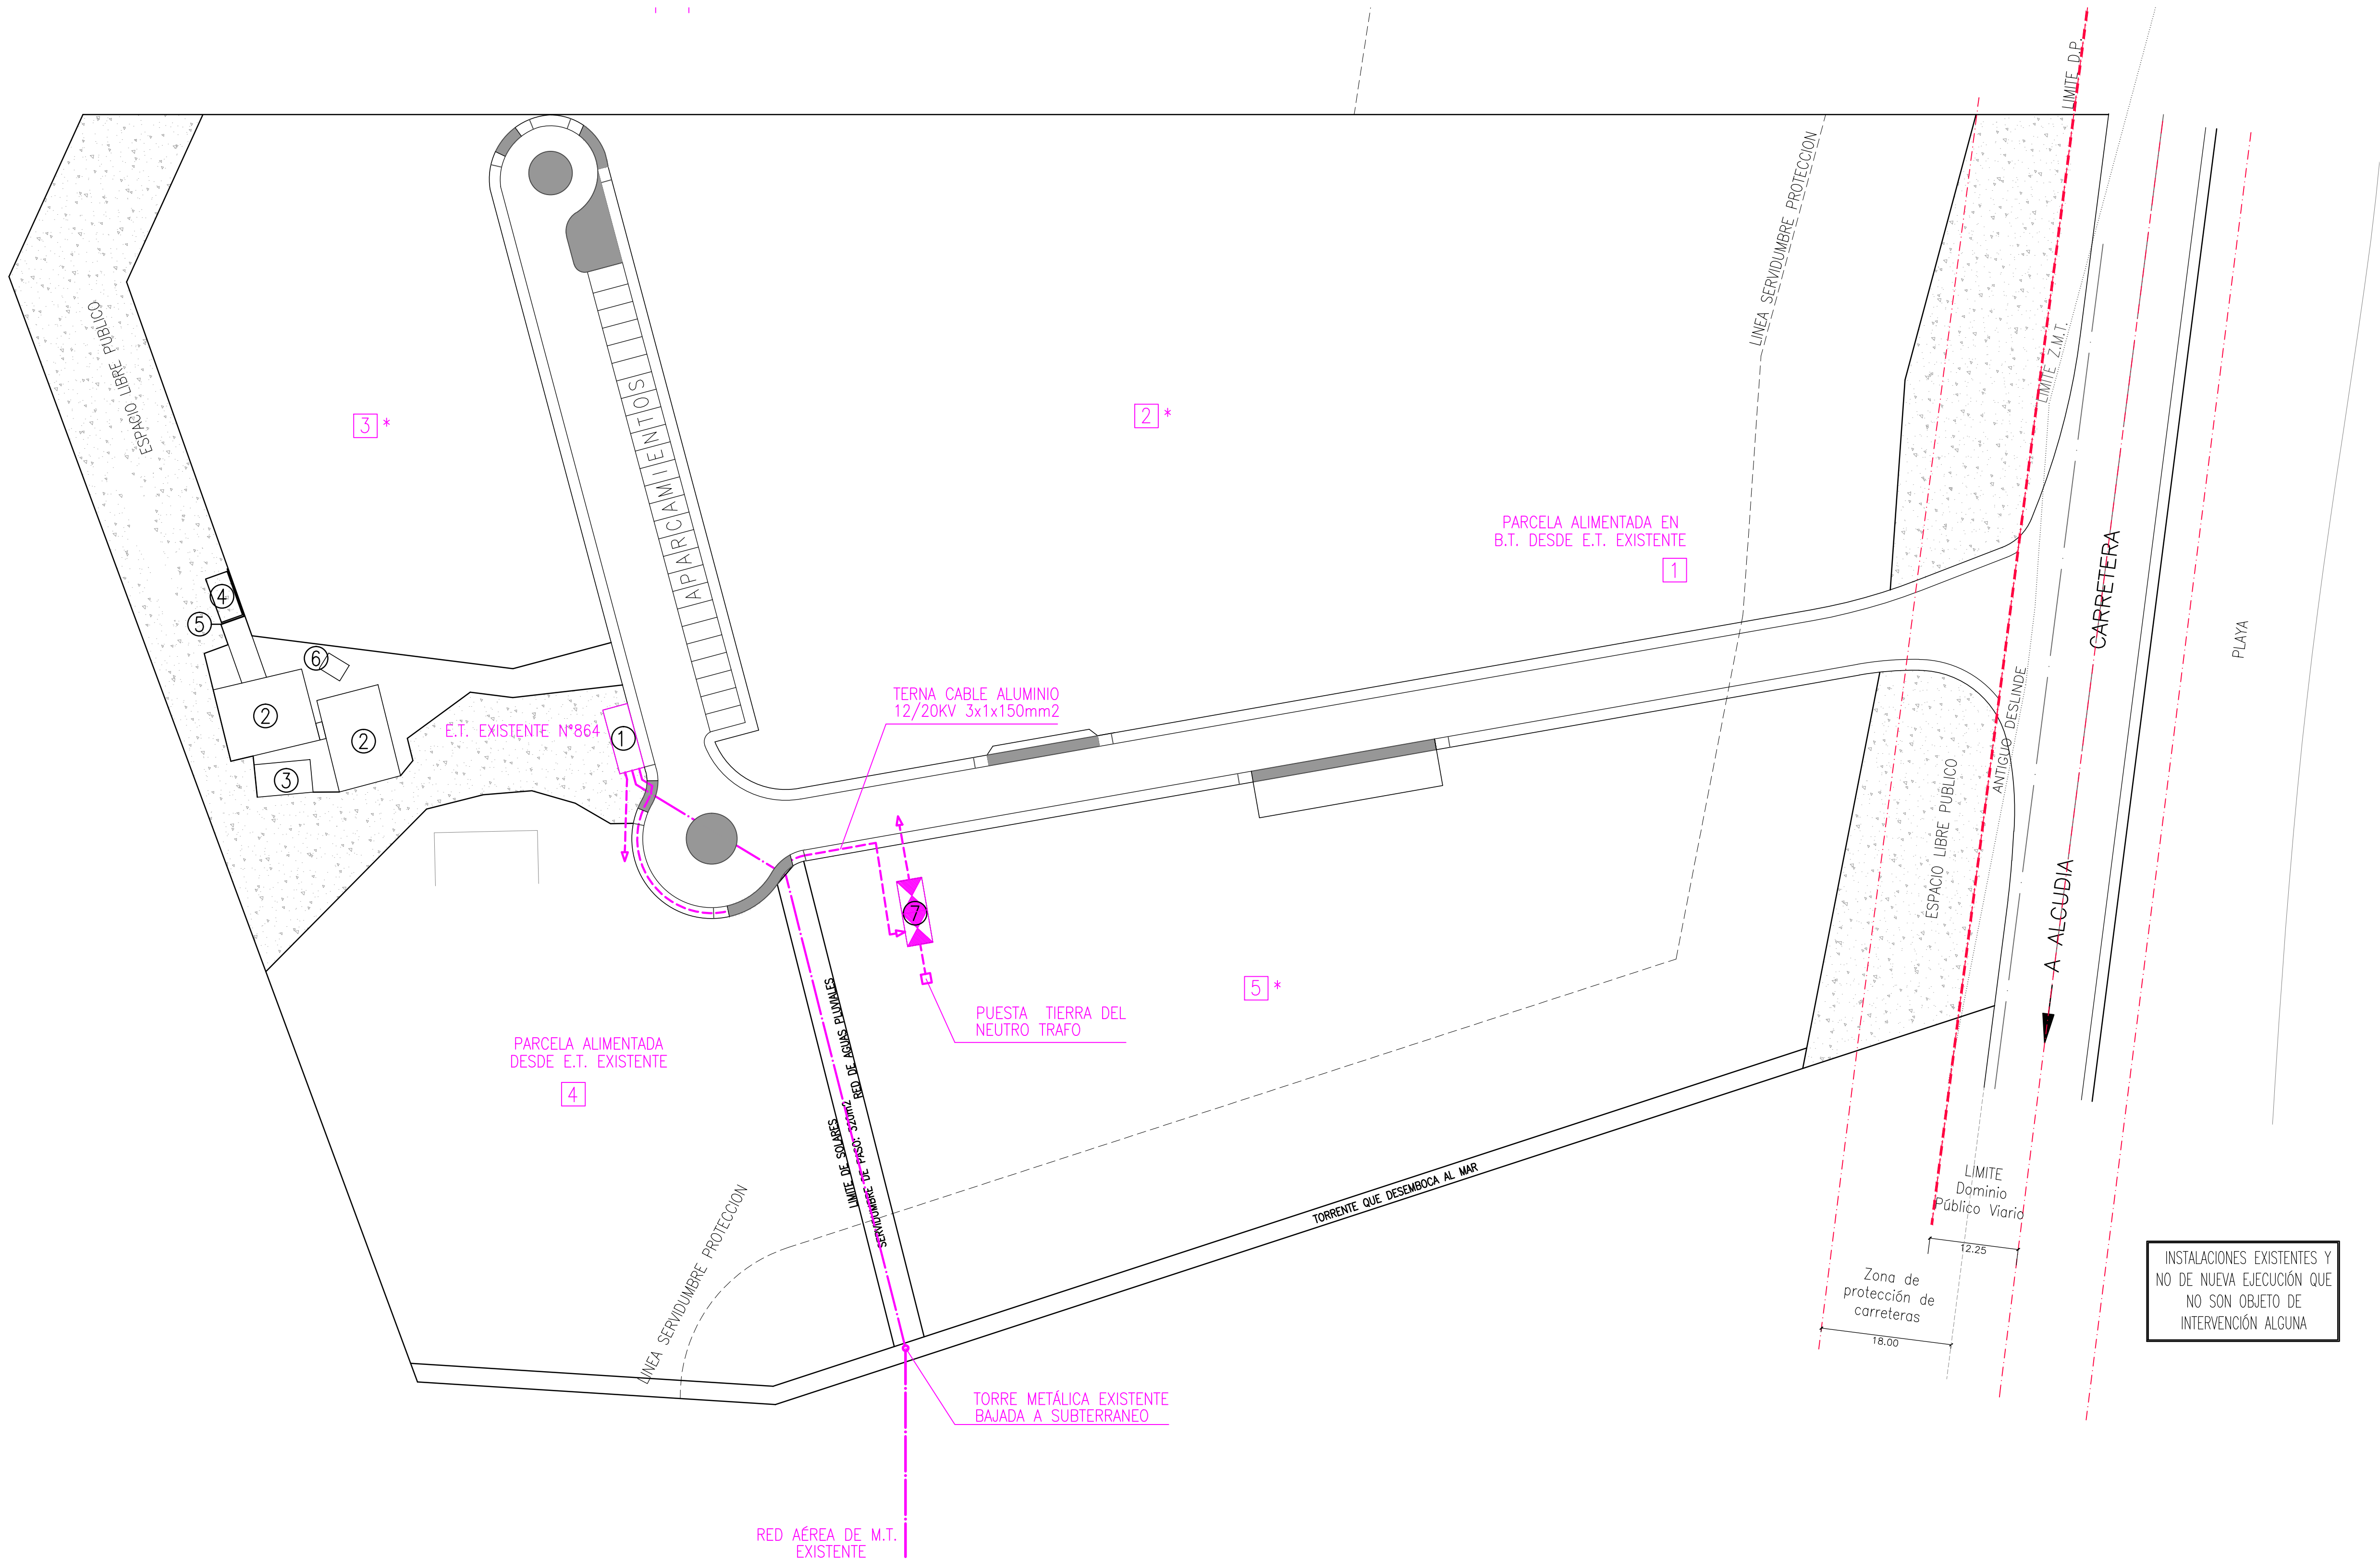


LEYENDA

- * LAS PARCELAS 2, 3 Y 5 SE ALIMENTAN EN M.T. MEDIANTE CENTRO DE MEDICIÓN
- RED M.T. EXISTENTE
- RED ALTA A E.T. PRIVADA
- ① E.T. EXISTENTE Y CUADRO CONTADORES DE EDIFICIO PLURIFAMILIAR
- ② ALJIBES
- ③ ESTACIÓN DE BOMBEO CASETA DE BOMBAS Y GRUPO ELECTRÓGENO
- ④ CONTENEDORES BASURA
- ⑤ BARRERA VEGETAL
- ⑥ CONTADORES DE AGUA
- ⑦ E.T. PRIVADA CON CONTADOR EN ALTA PARA APARTAMENTOS Y APARTAHOTEL


N.	
fecha	Abril 2024
e.	A1: 1/500 A3:1/1000
proyecto	REFUNDIDO DEL PROYECTO DE URBANIZACIÓN DEL SECTOR PT-5 'CLUB DEL SOL' DEL PGOU DE POLLENÇA
descripción	PLANTA GENERAL RED DE MEDIA TENSIÓN
redactor	GRUP d'ARQUITECTES AMR, SLP repr. Francisco Alemany Bennasar
promotor	Club del Sol, S.A.
plano	CAPITULO VI 25

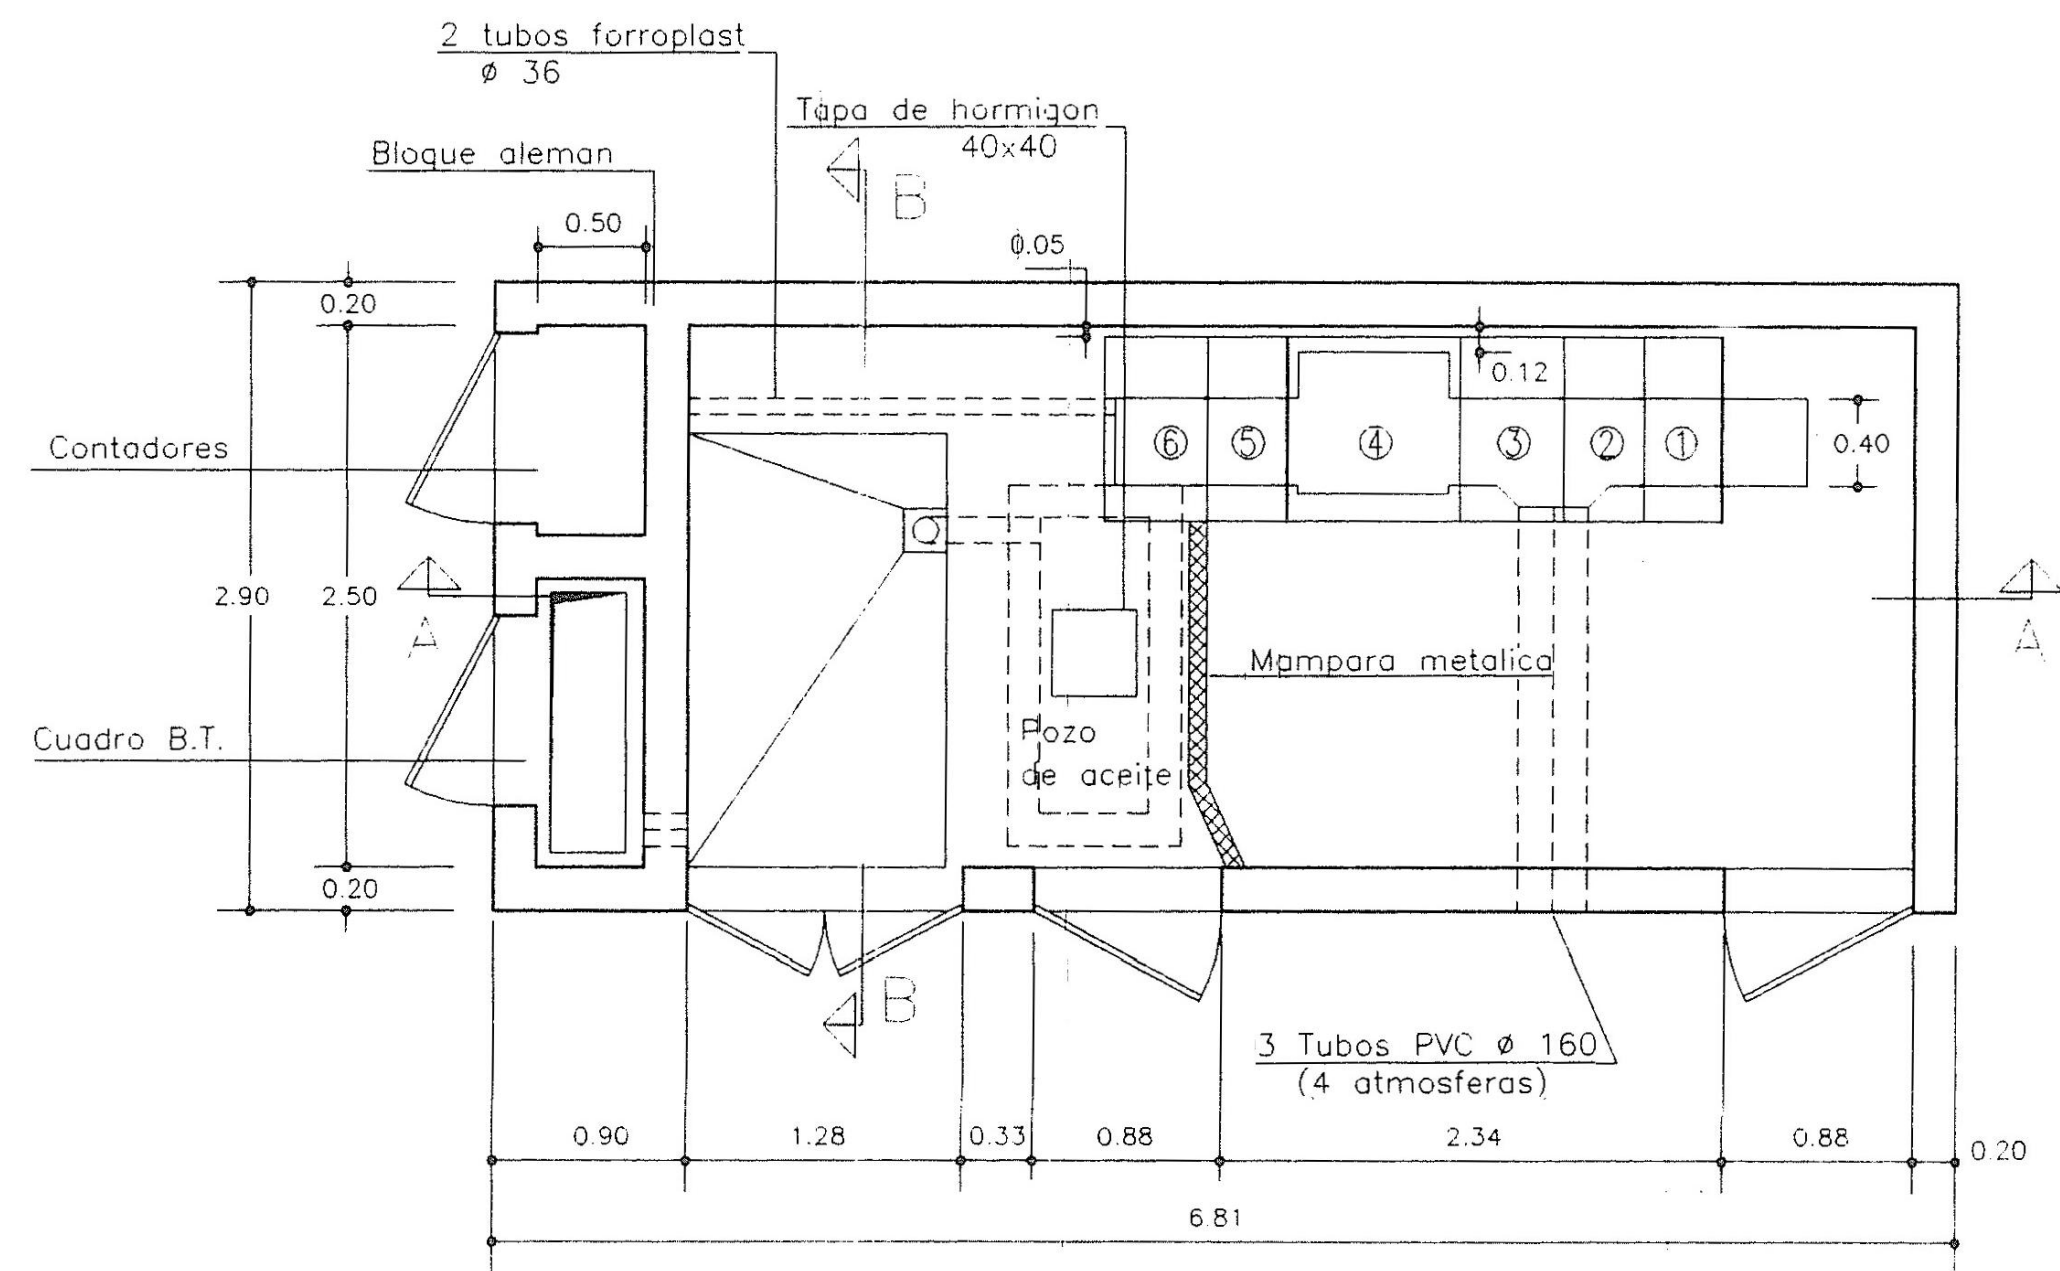


PLANTA TRANSFORMADOR
E.1:50

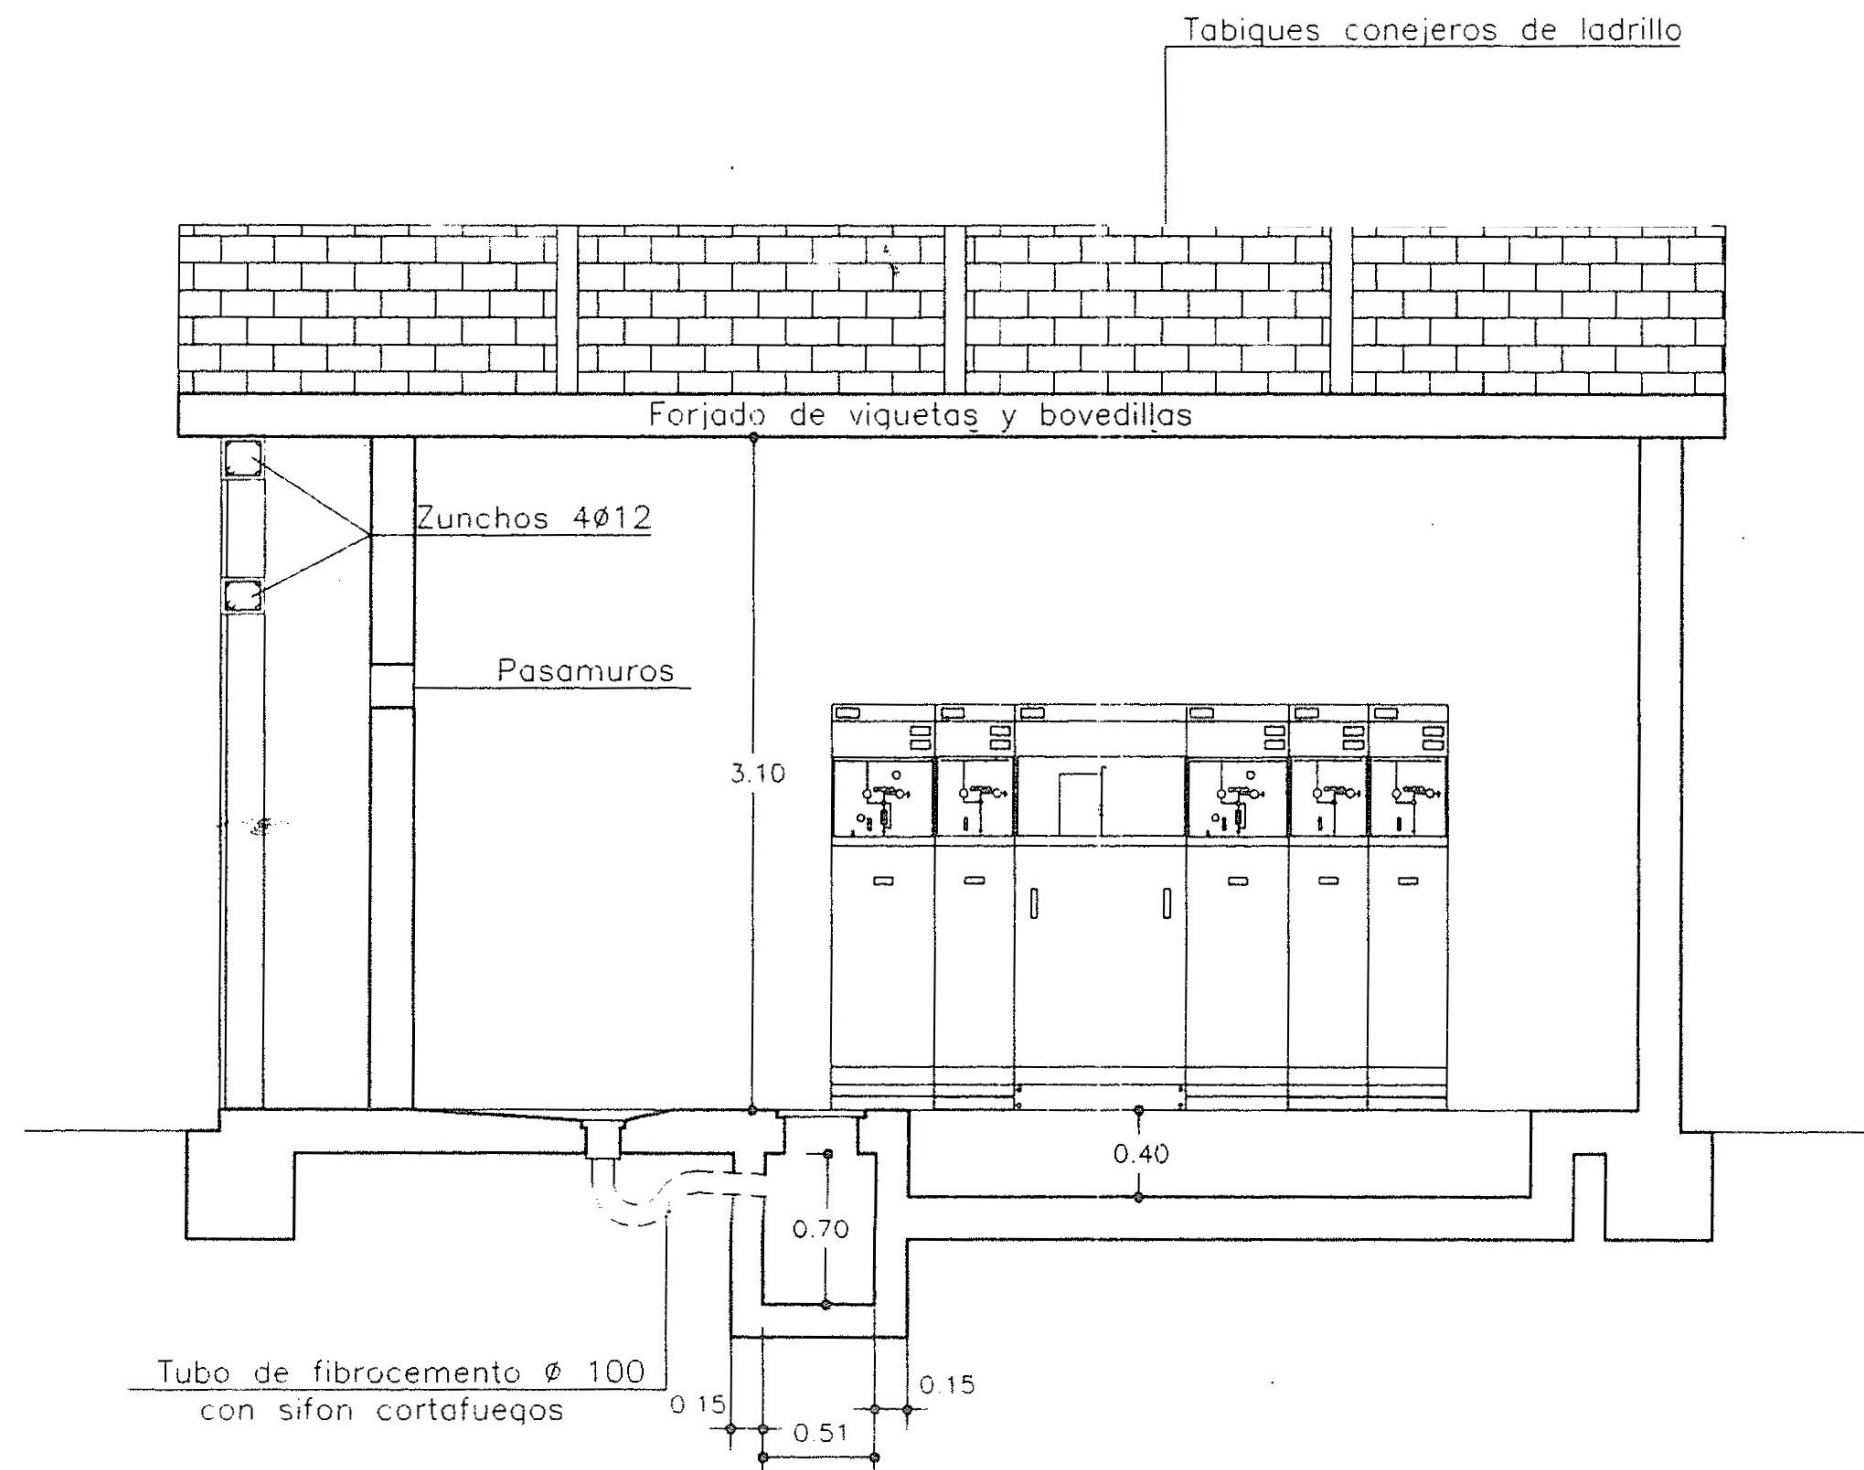


SECCION A-A'
E.1:50

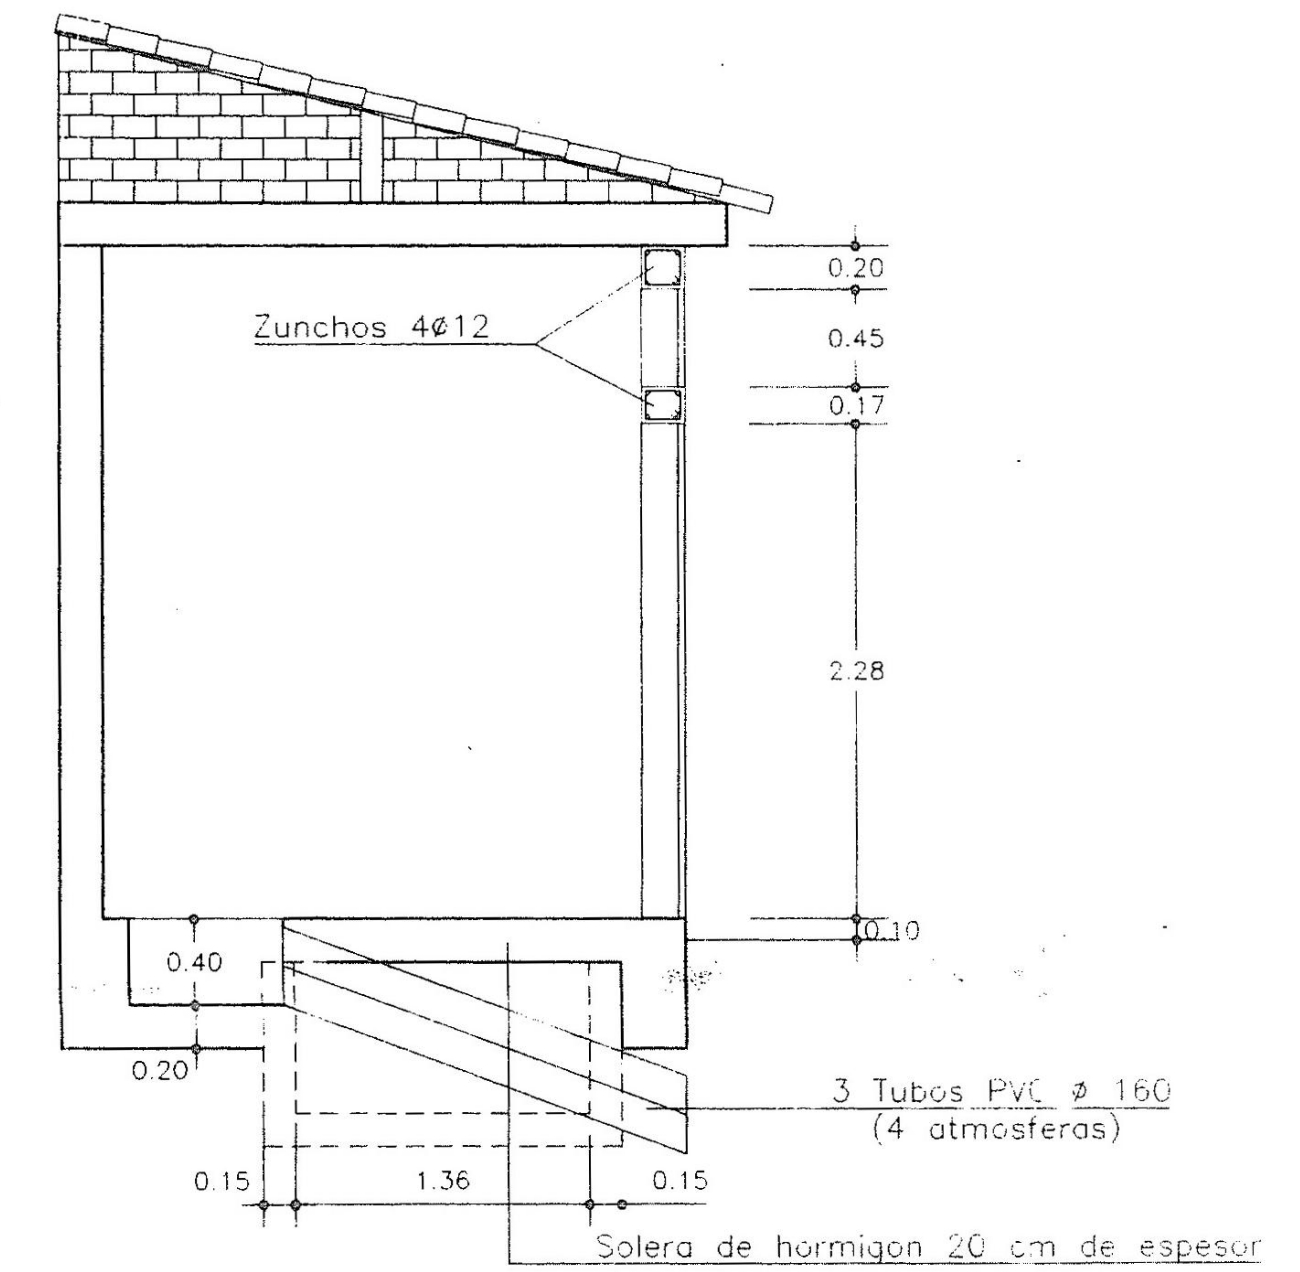



SECCION B-B'
E.1:50

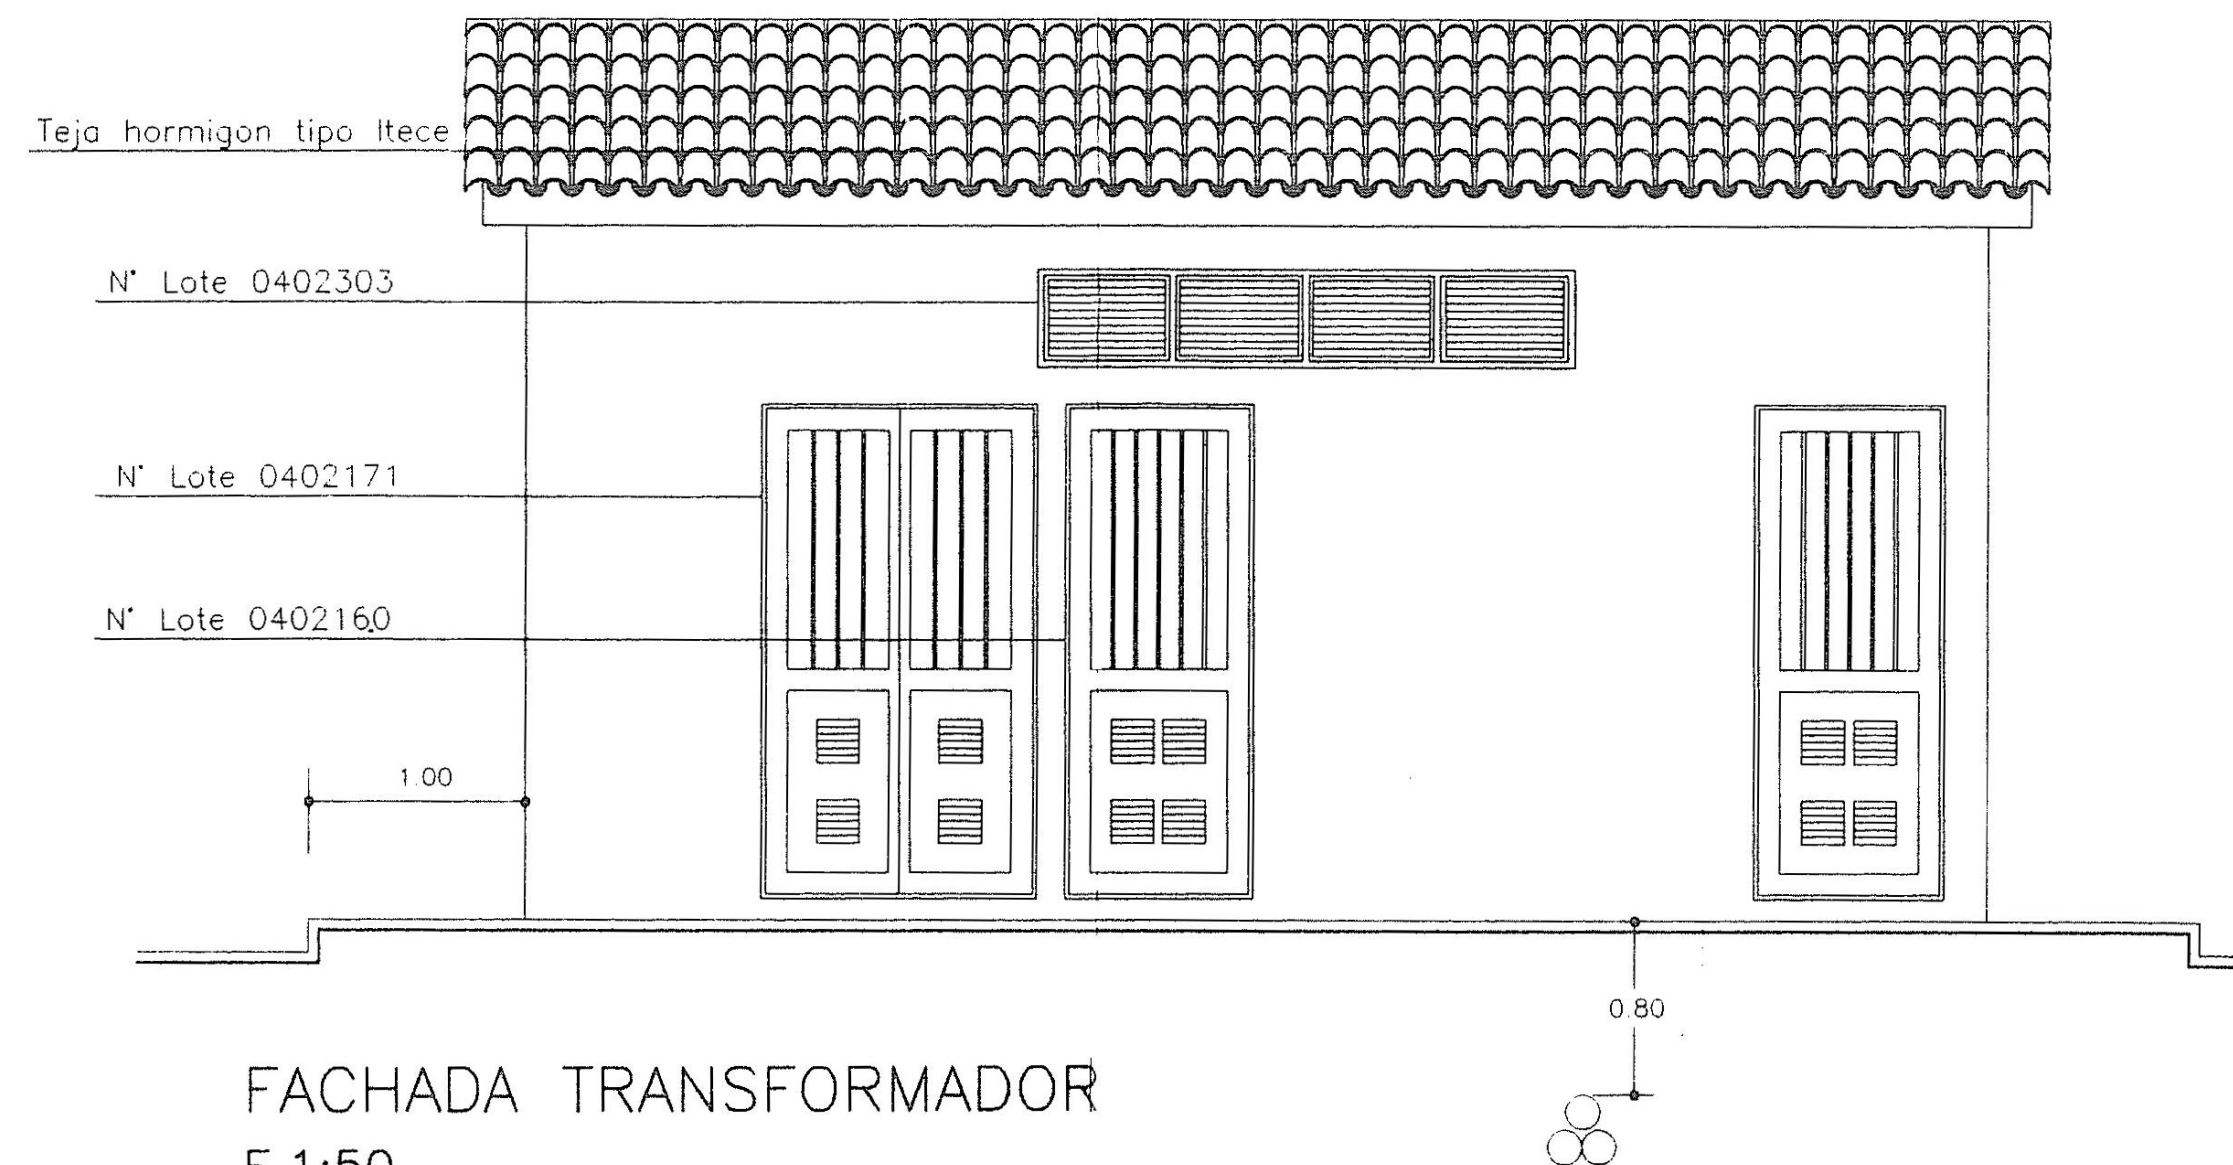


FACHADA TRANSFORMADOR
E.1:50

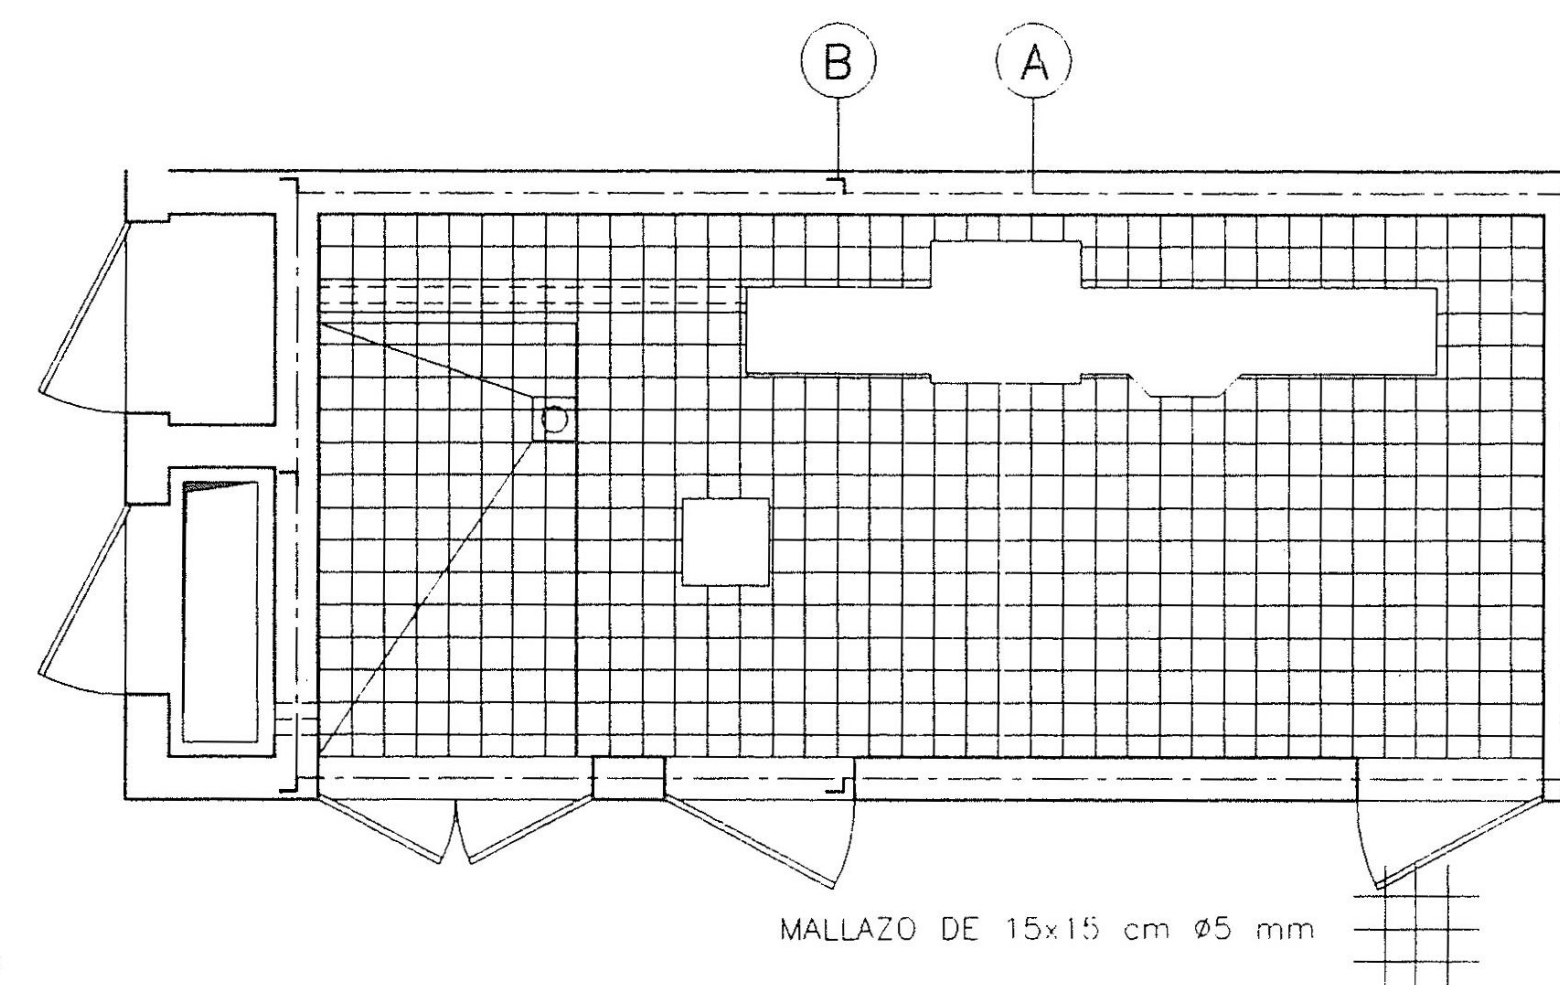


PLANTA Y DETALLES
MALLAZO EQUIPOTENCIAL
E.1:50

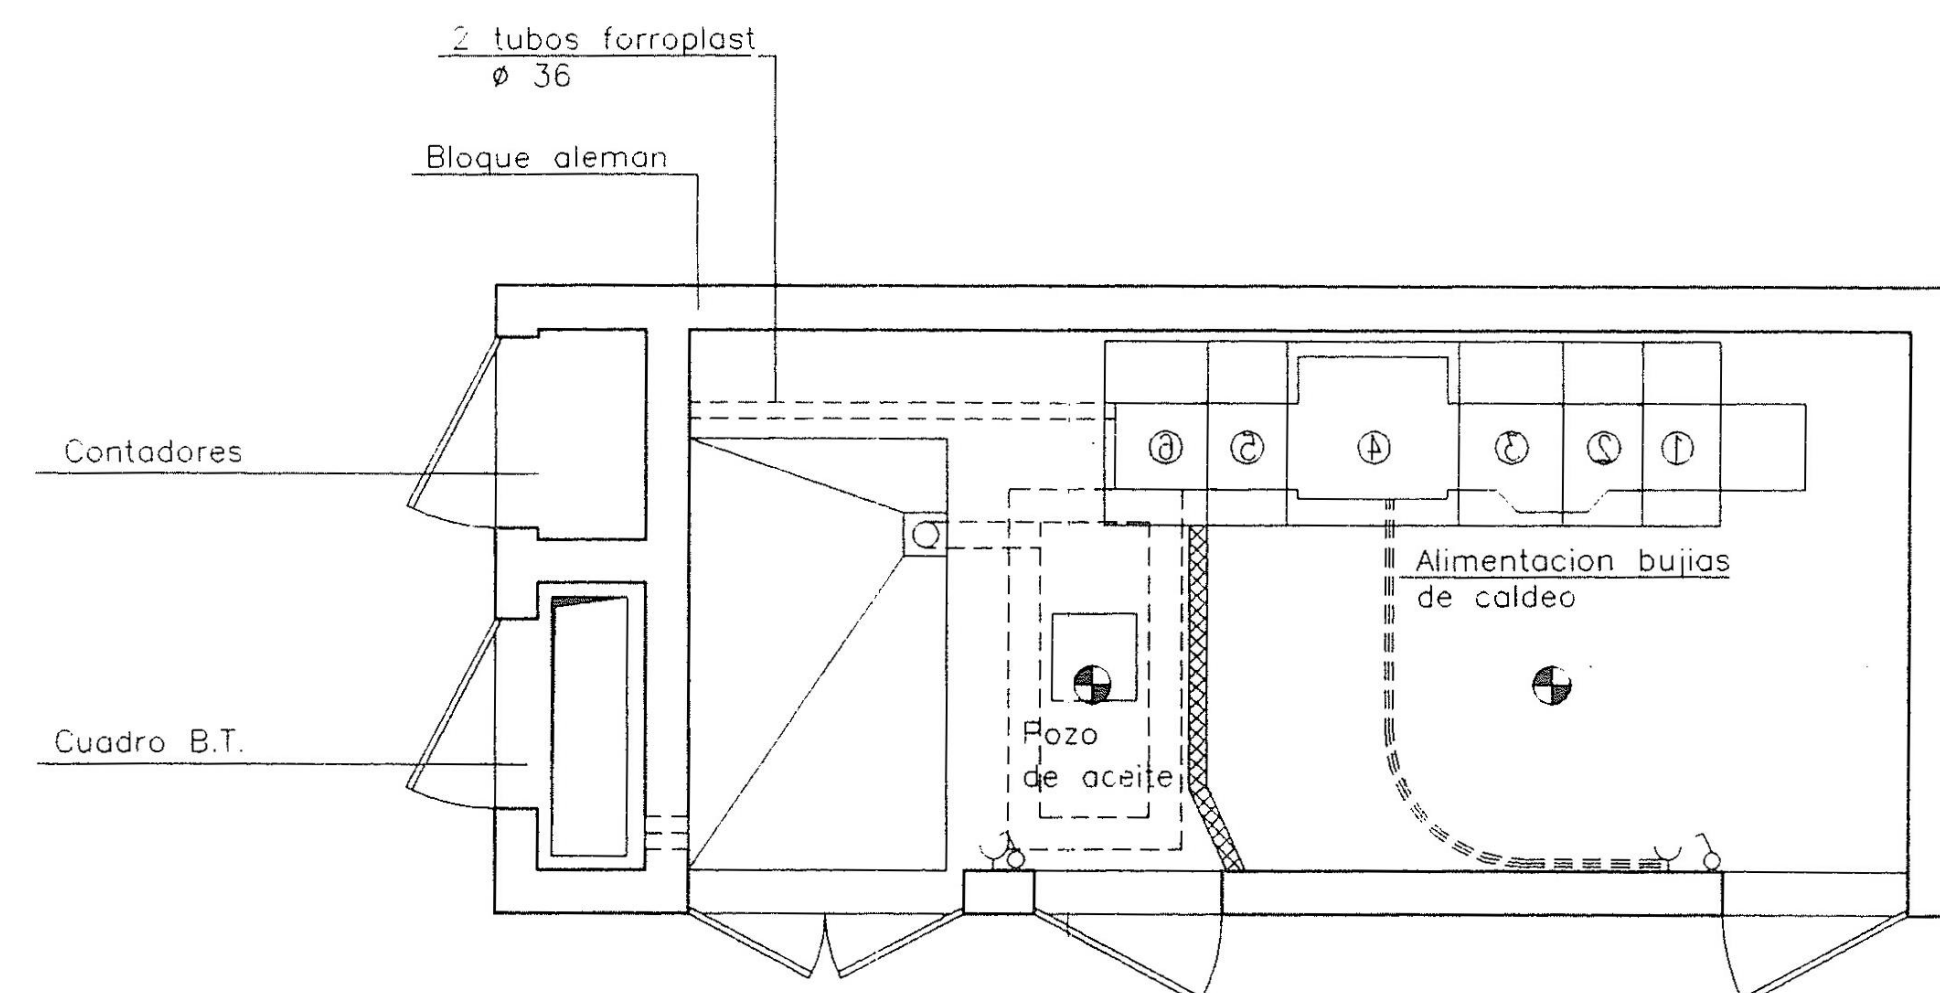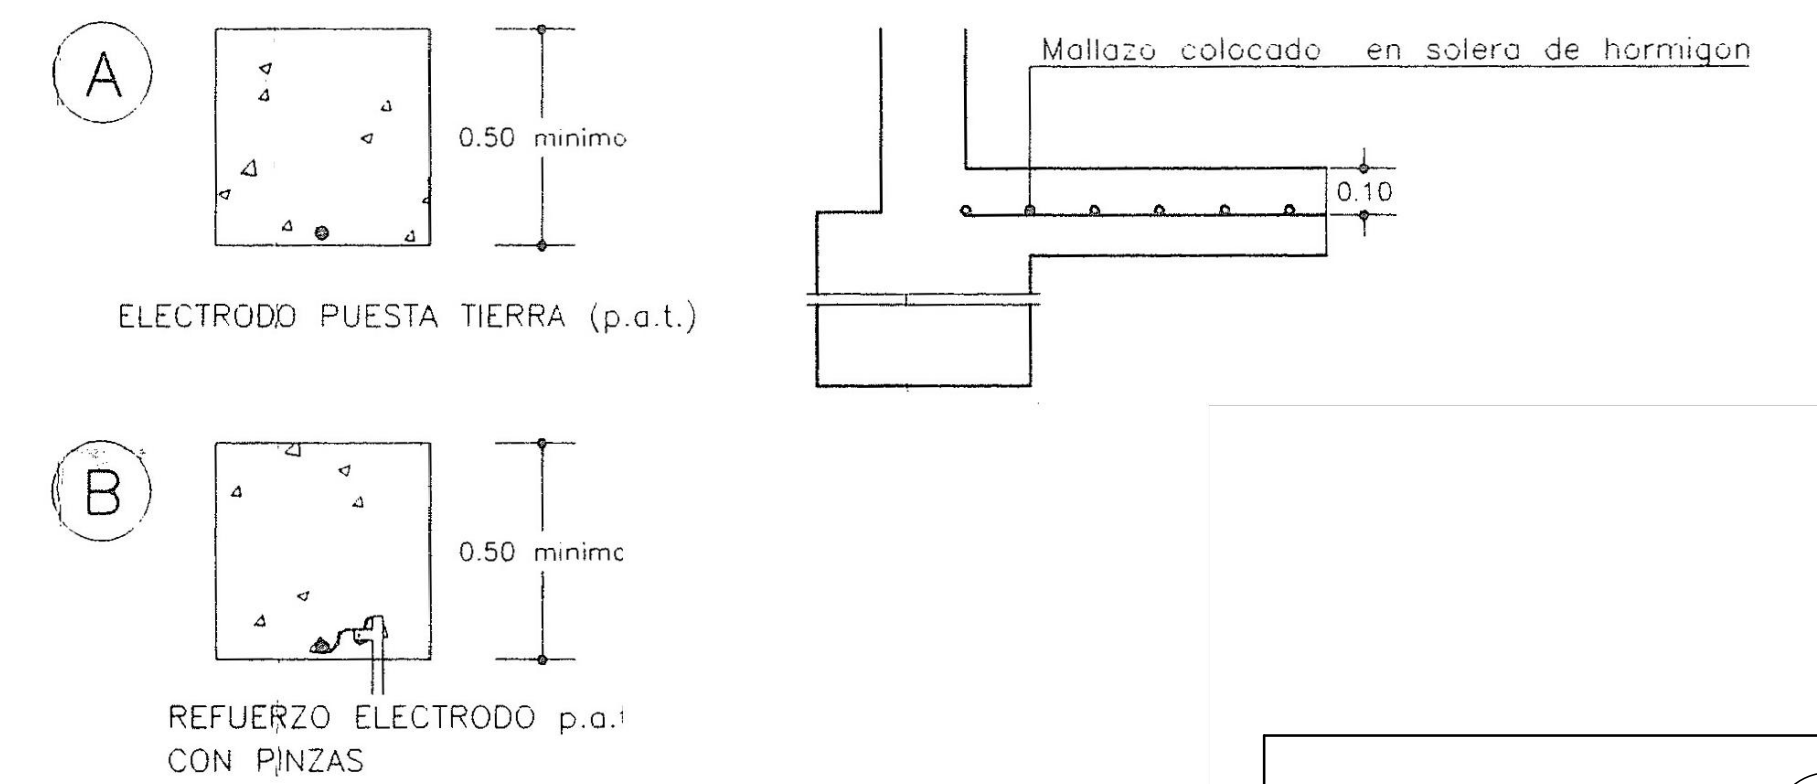

PLANTA INST. ELECTRICA
E.1:50

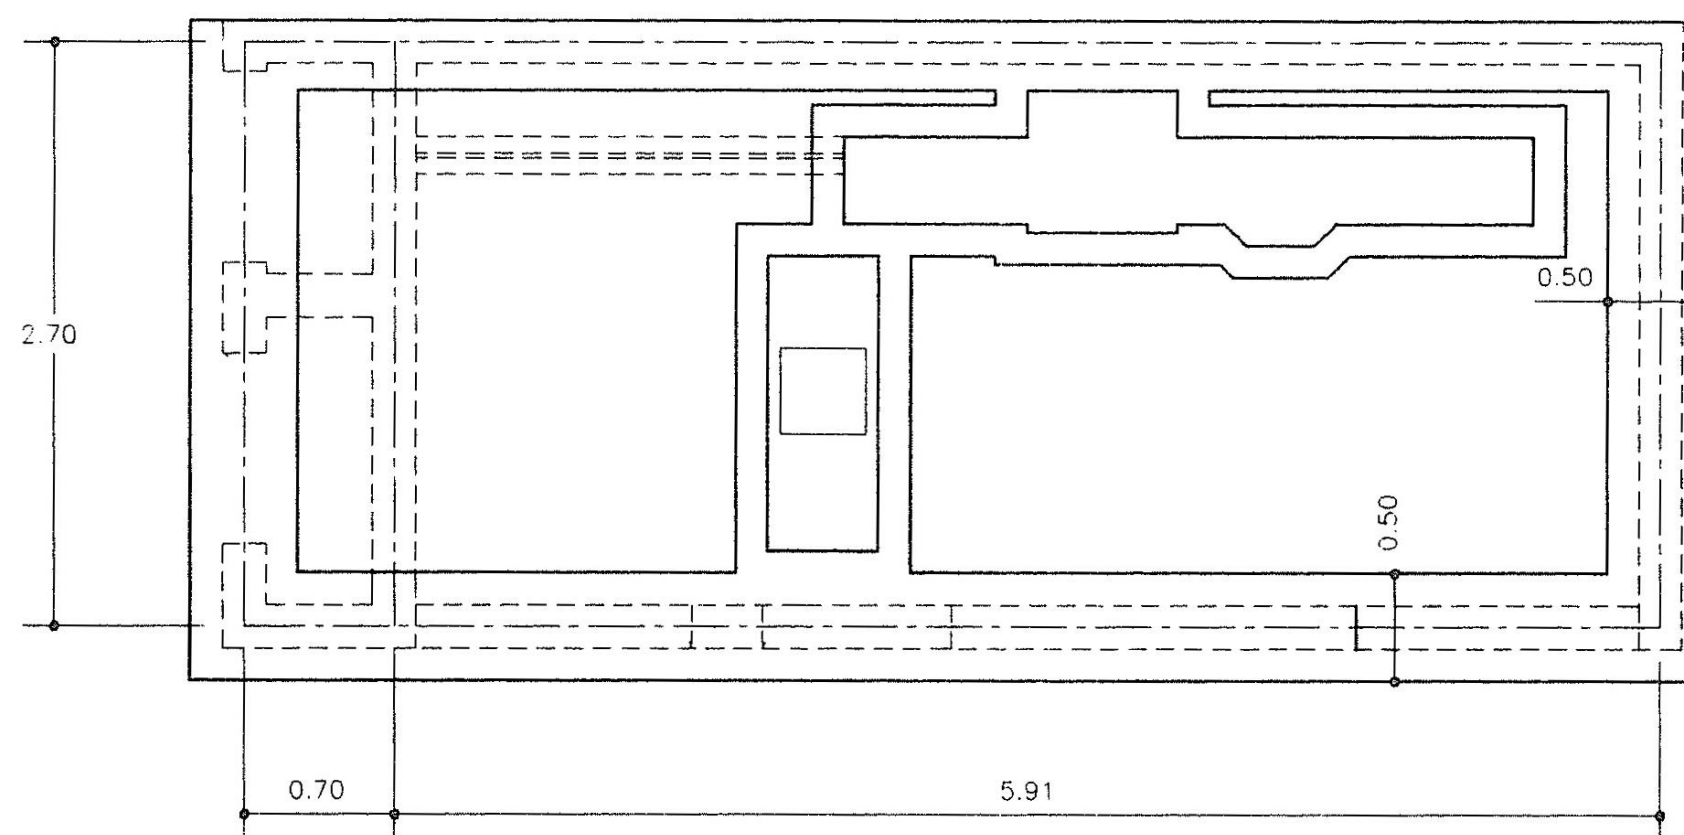

PLANTA CIMIENTOS
E.1:50

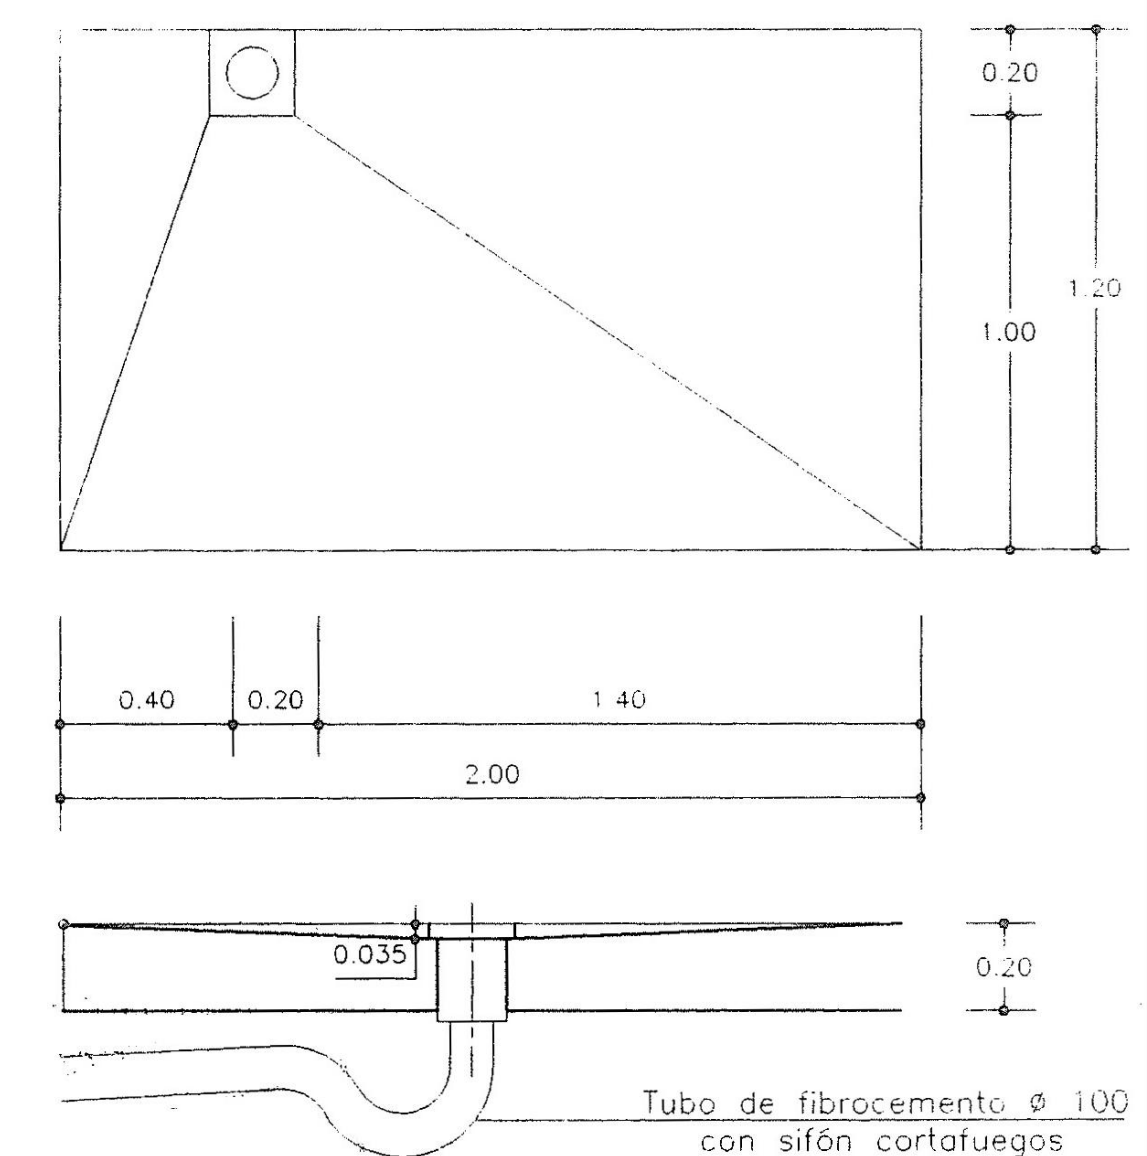

DETALLE SUMIDERO CELDA
TRANSFORMADOR
E.1:25

fecha	Abril 2024
e.	A1: 1/50 A3:1/100
proyecto	REFUNDIDO DEL PROYECTO DE URBANIZACIÓN DEL SECTOR PT-5 'CLUB DEL SOL' DEL PGOU DE POLLENÇA
descripción	reproducción del proyecto visado núm. 59964-01 de 26/10/1999 OBRA CIVIL E.T. PRIVADA Y CENTRO DE MEDICIÓN
redactor	GRUP d'ARQUITECTES AMR, SLP repr. Francisco Alemany Bennasar
promotor	Club del Sol, S.A.
plano	CAPITULO VI 26, 27