

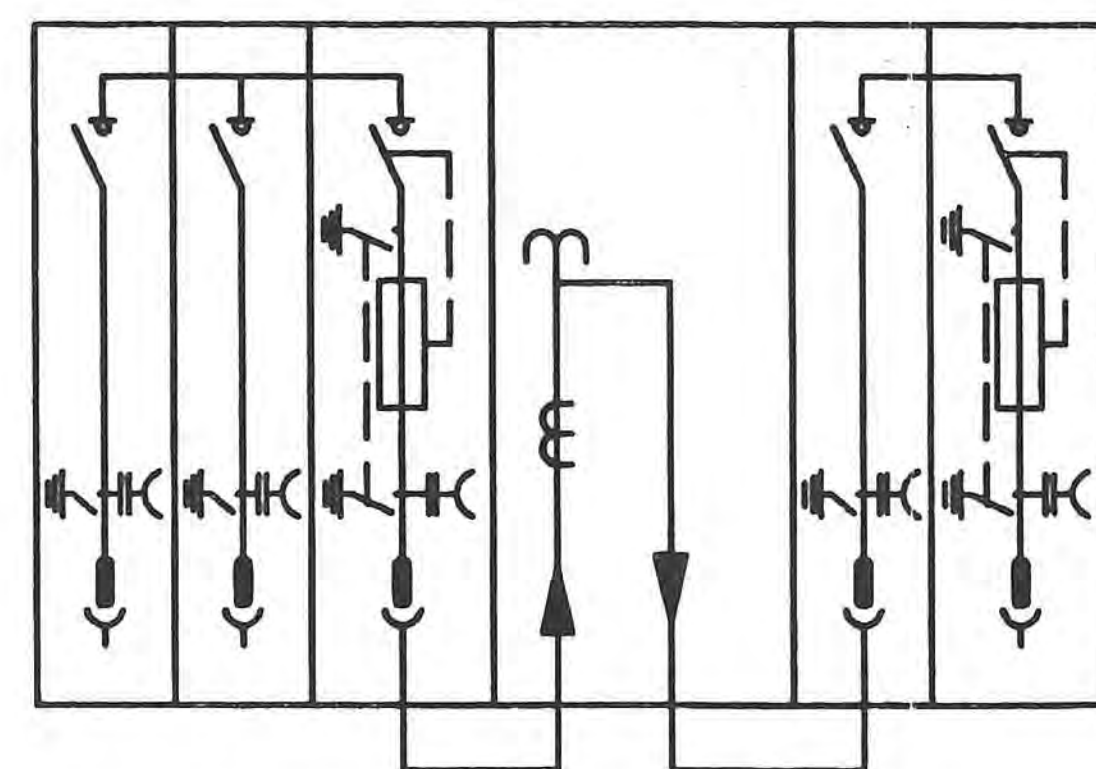


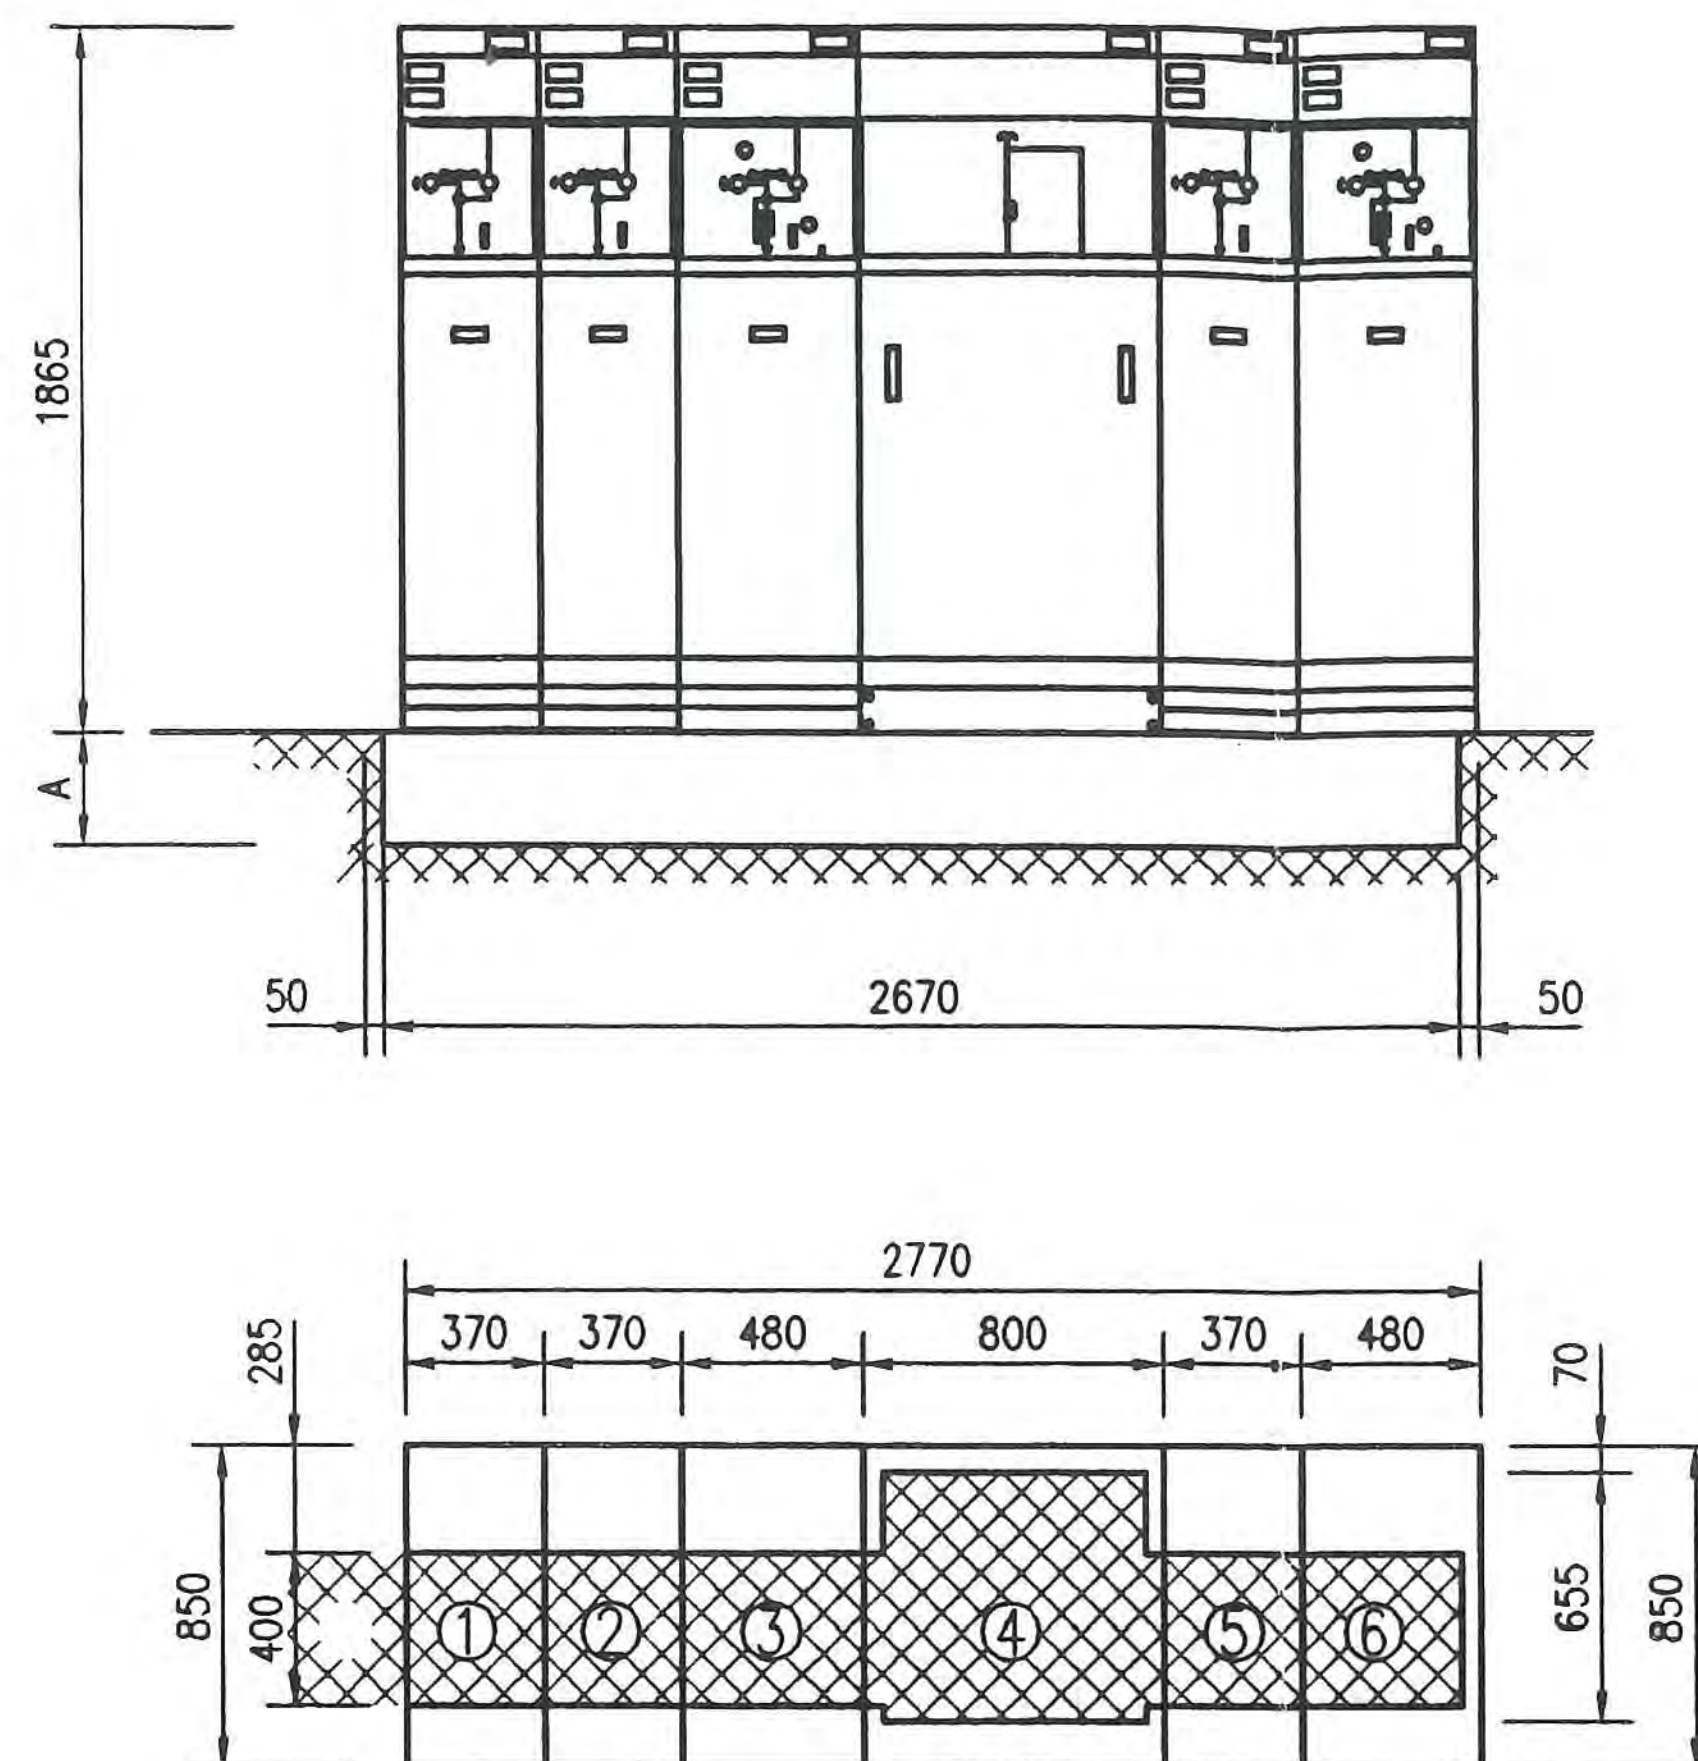

CELDA 5:- 2T.T.
16.500/110
50VA CI 0,5
2T.I.
X/5
15VA CI 0,5

-A- PROFUNDIDAD DEL FOSO EN FUNCION
DEL RADIO DE CURVATURA DEL CABLE

CUADRO INTERIOR C.M.M. Y ET

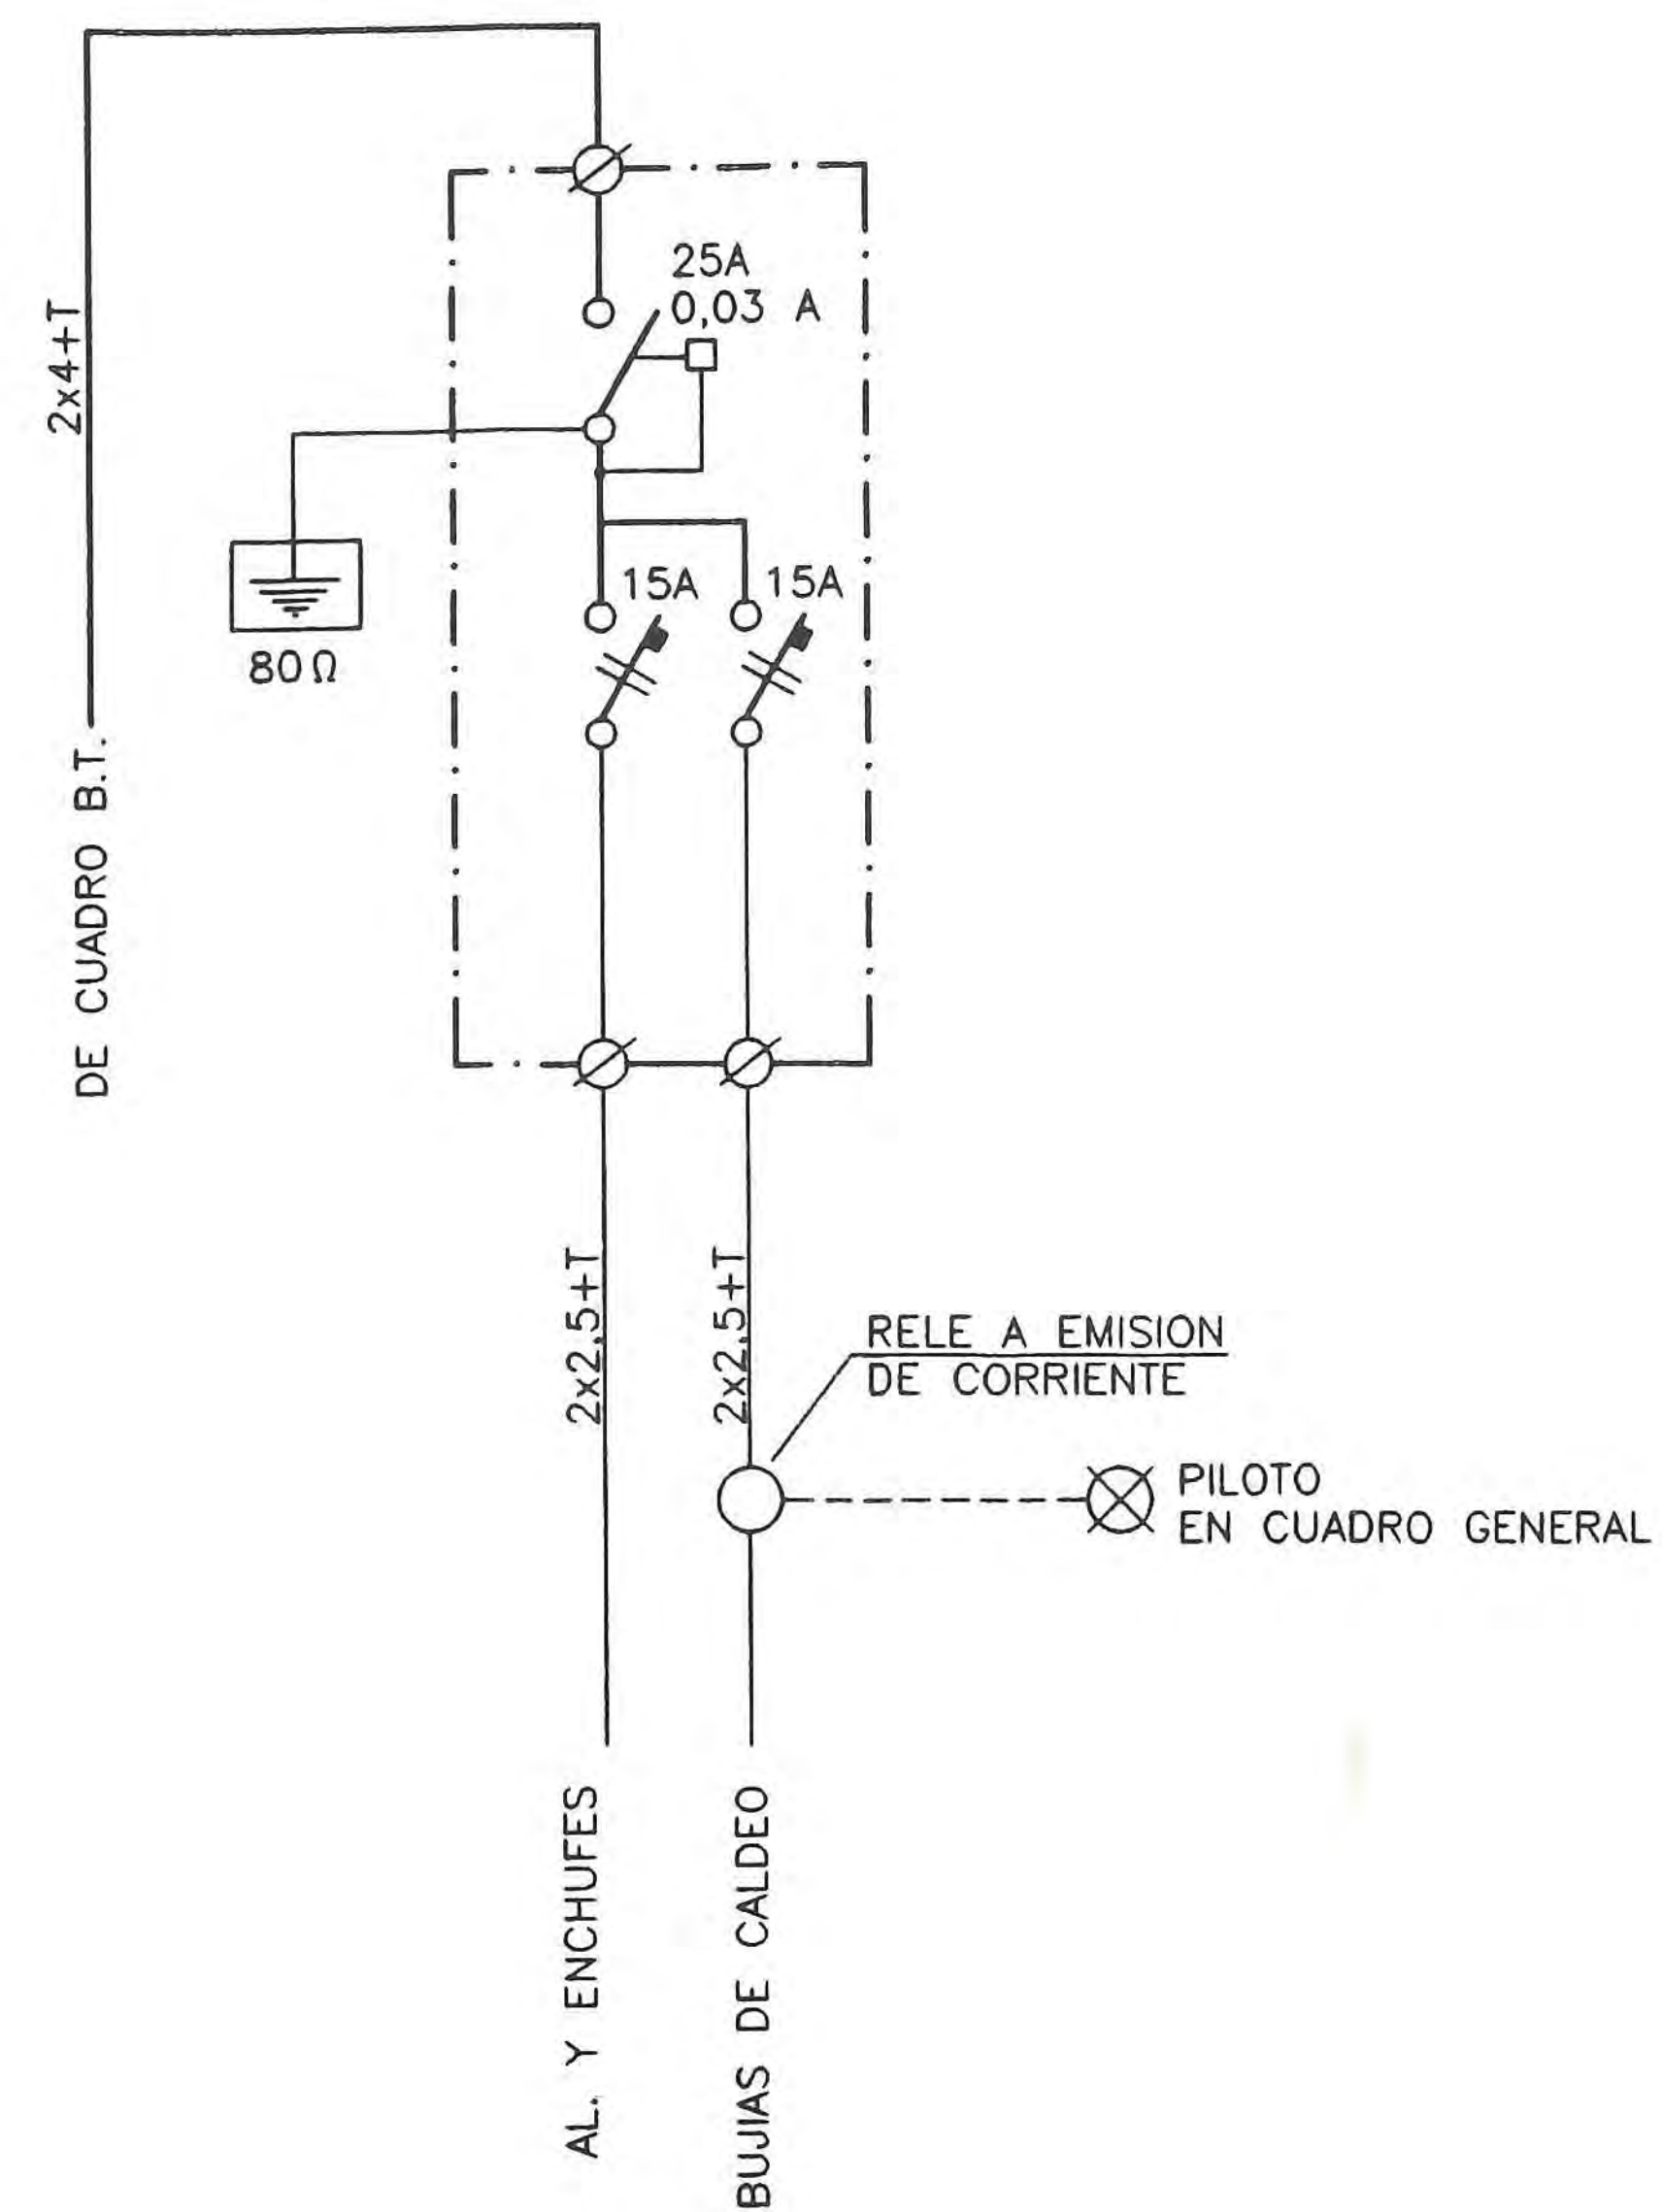


fecha	Abril 2024
e.	-
proyecto	REFUNDIDO DEL PROYECTO DE URBANIZACIÓN DEL SECTOR PT-5 'CLUB DEL SOL' DEL PGOU DE POLLENÇA
descripción	reproducción del proyecto visado núm. 59964-01 de 26/10/1999 INSTALACIÓN ELÉCTRICA ESQUEMAS
redactor	GRUP d'ARQUITECTES AMR, SLP repr. Francisco Alemany Bennasar
promotor	Club del Sol, S.A.
plano	CAPITULO VI 28


HORNACINA

BASE DE HORMIGON.

Alzado

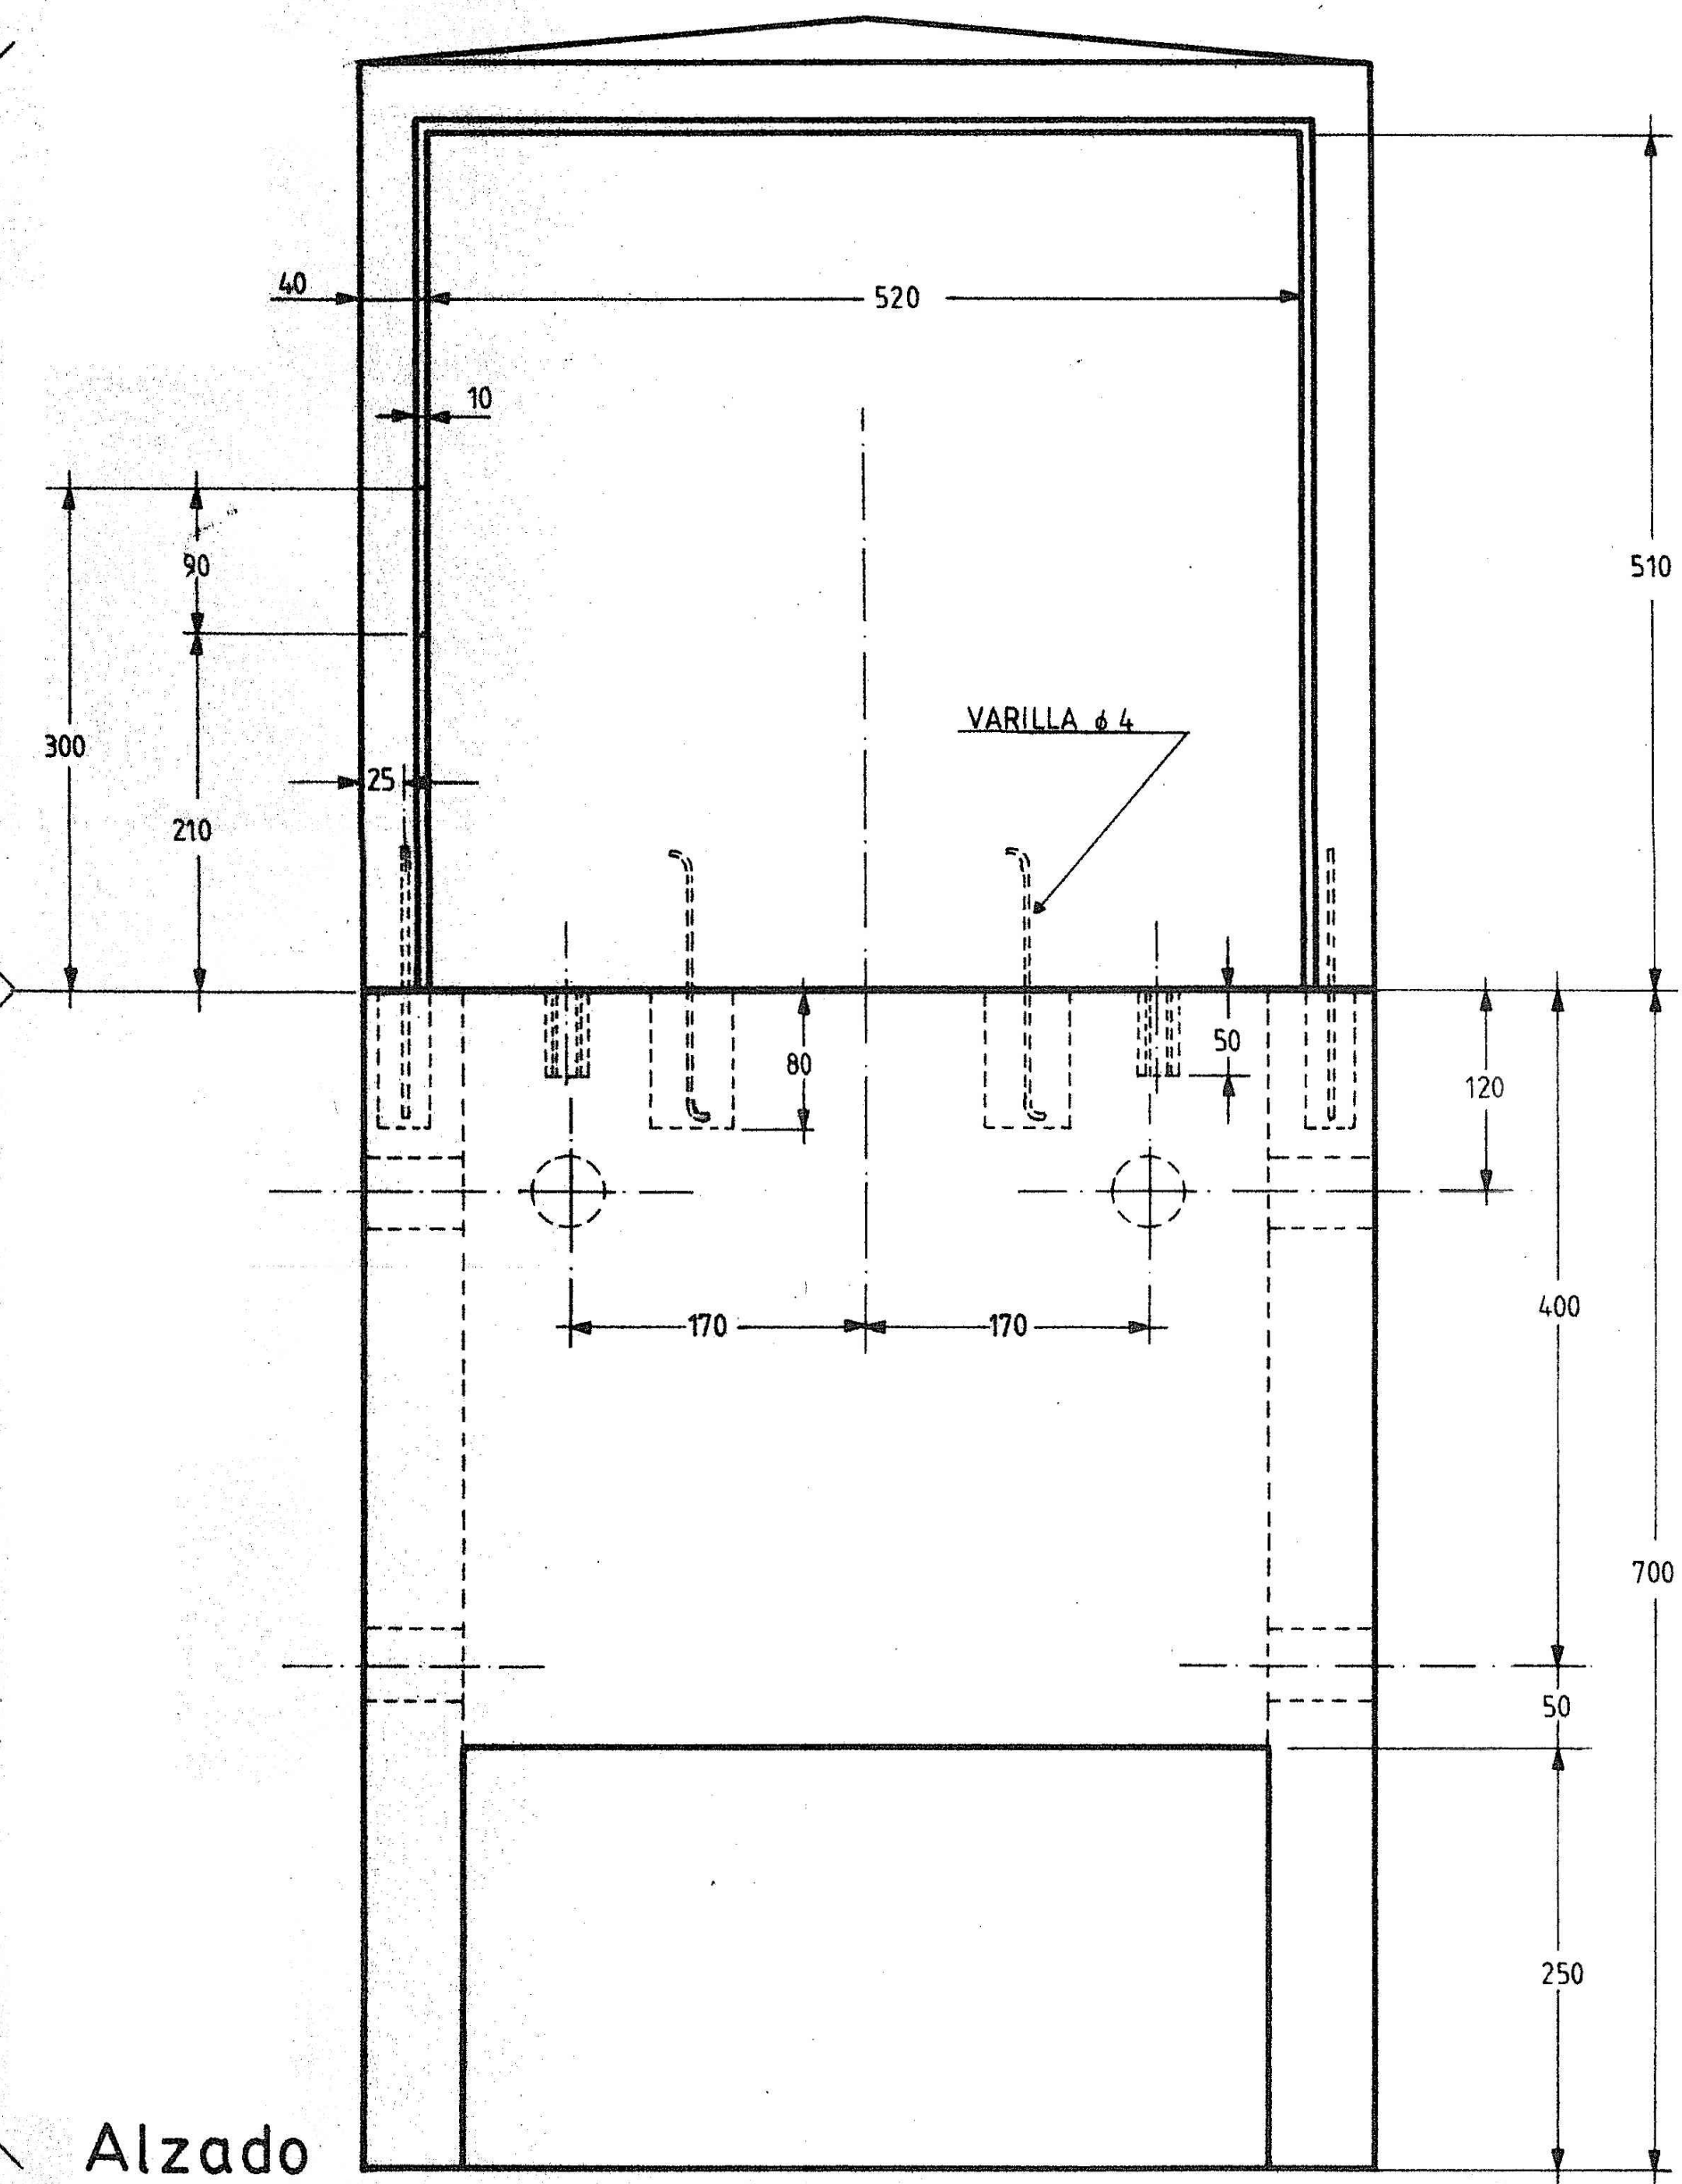


Perfil

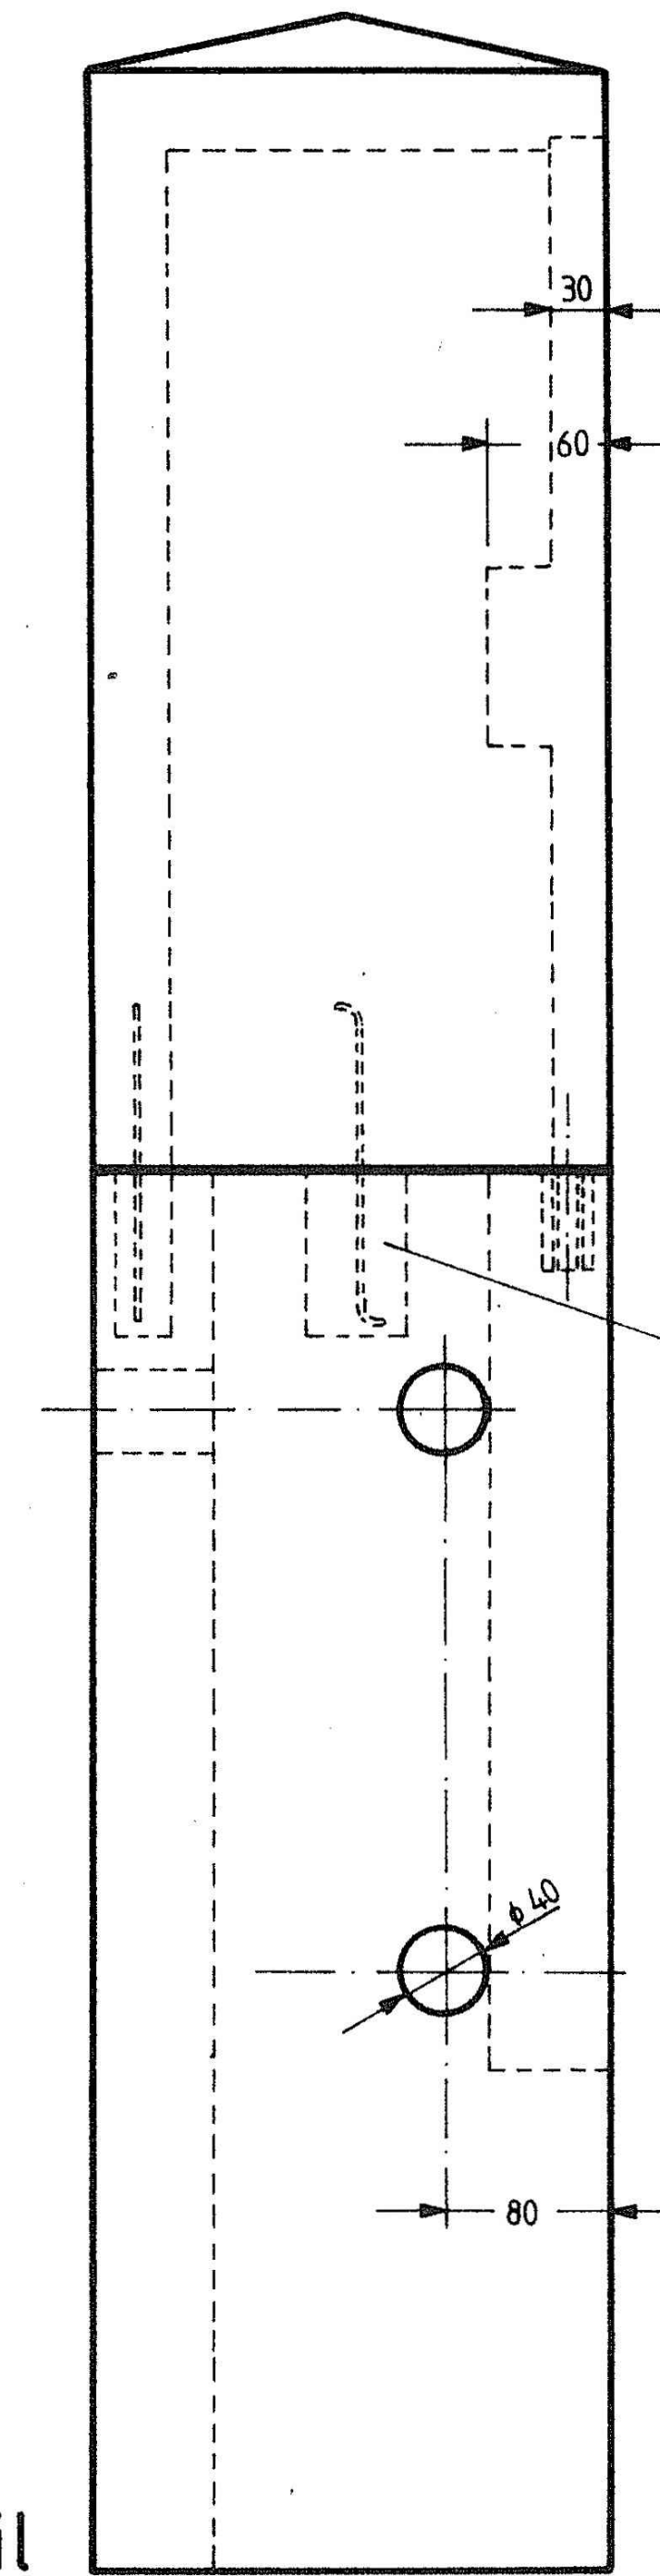

nota.-


En este conjunto se serviran las dos piezas por separado (base de hormigon y hornacina) y se montaran en obra.

Planta

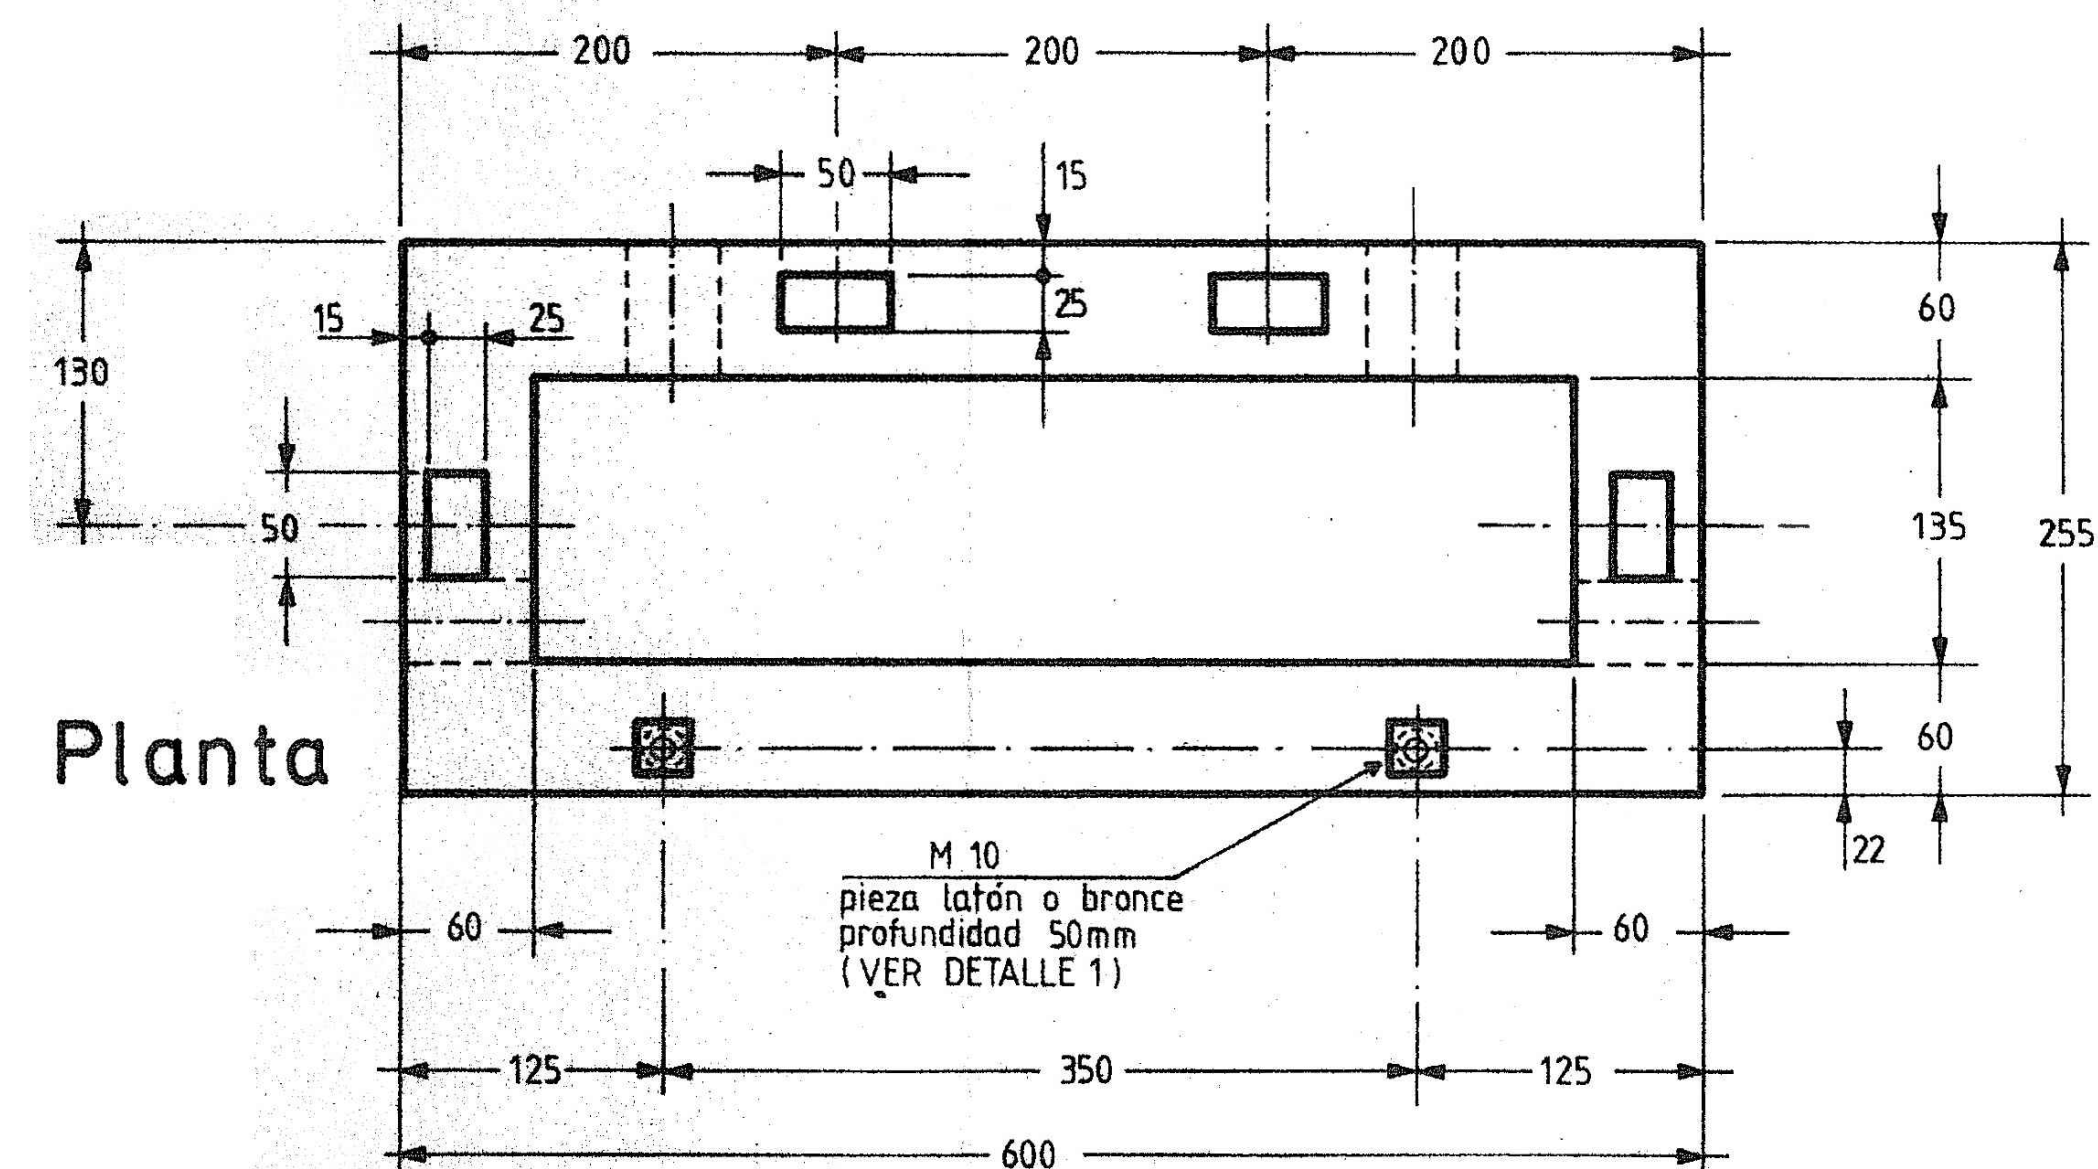

PARA TORNILLO M10x80


LATON O BRONCE

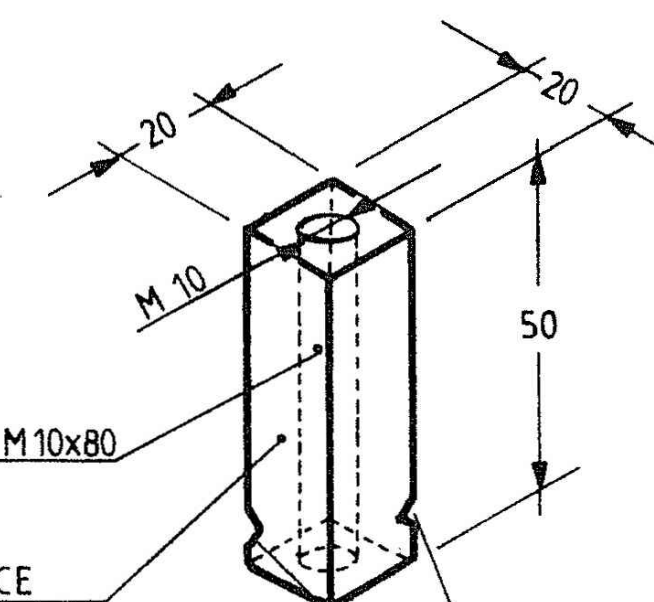



detalle - 1

(PARA EVITAR SALIDA DE LA CAJA DE LA HORNACINA)


fecha	Abril 2024
e.	A1: 1/50 A3:1/100
proyecto	REFUNDIDO DEL PROYECTO DE URBANIZACIÓN DEL SECTOR PT-5 'CLUB DEL SOL' DEL PGOU DE POLLENÇA
descripción	reproducción del proyecto visado núm. MU201P de 3/03/92 DETALLE ZOCALO Y HORNACINA
redactor	GRUP d'ARQUITECTES AMR, SLP repr. Francisco Alemany Bennasar
promotor	Club del Sol, S.A.
plano	CAPITULO VII 30

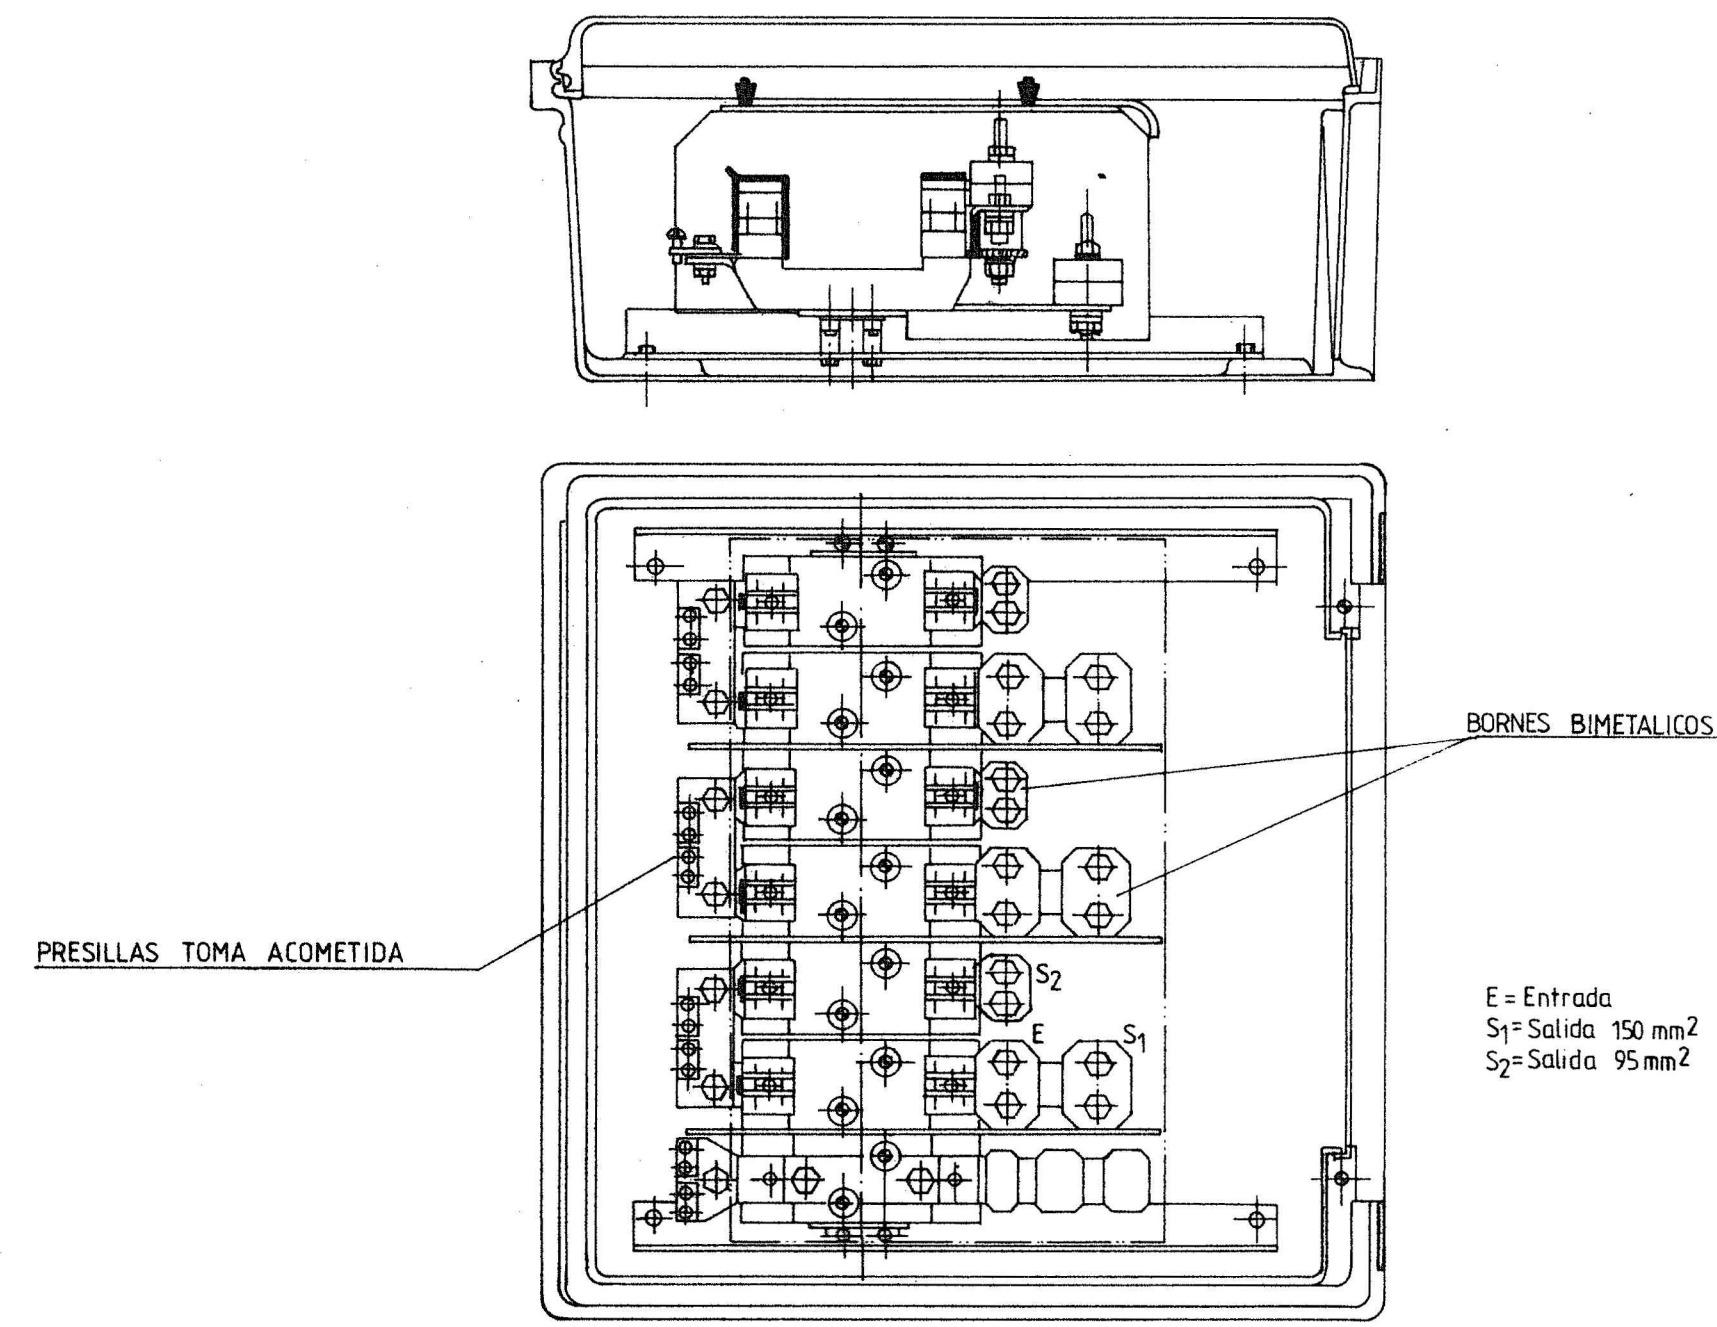

Armario tipo I

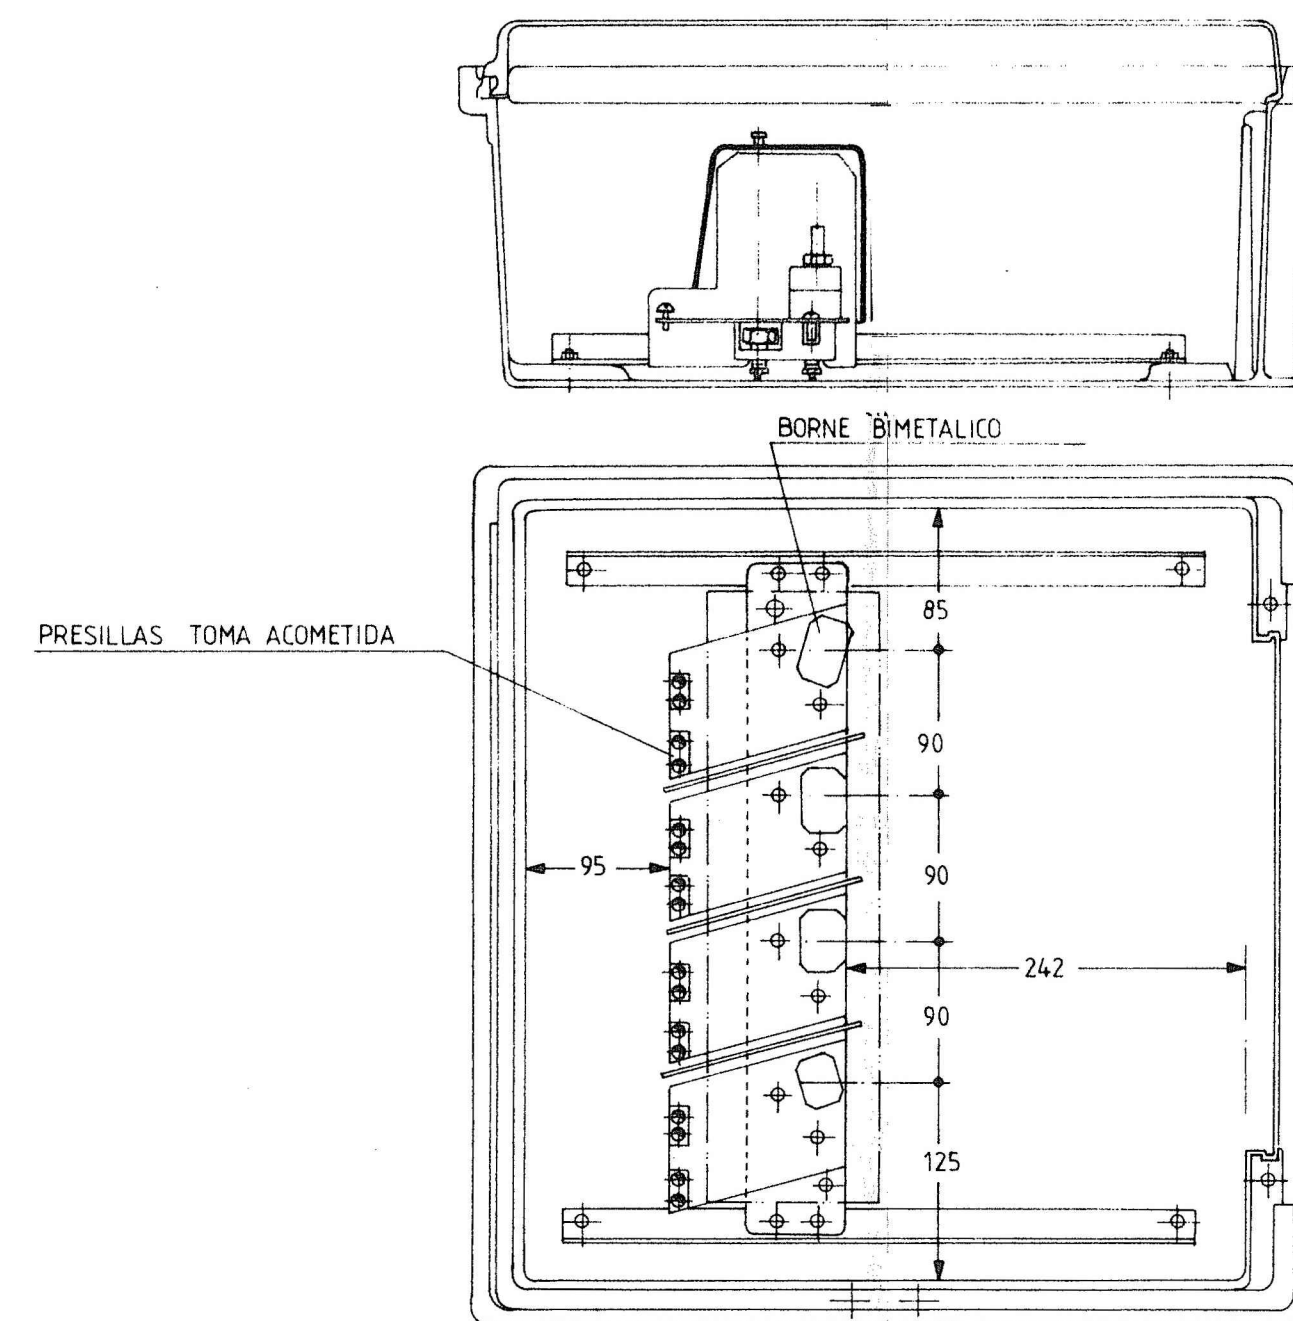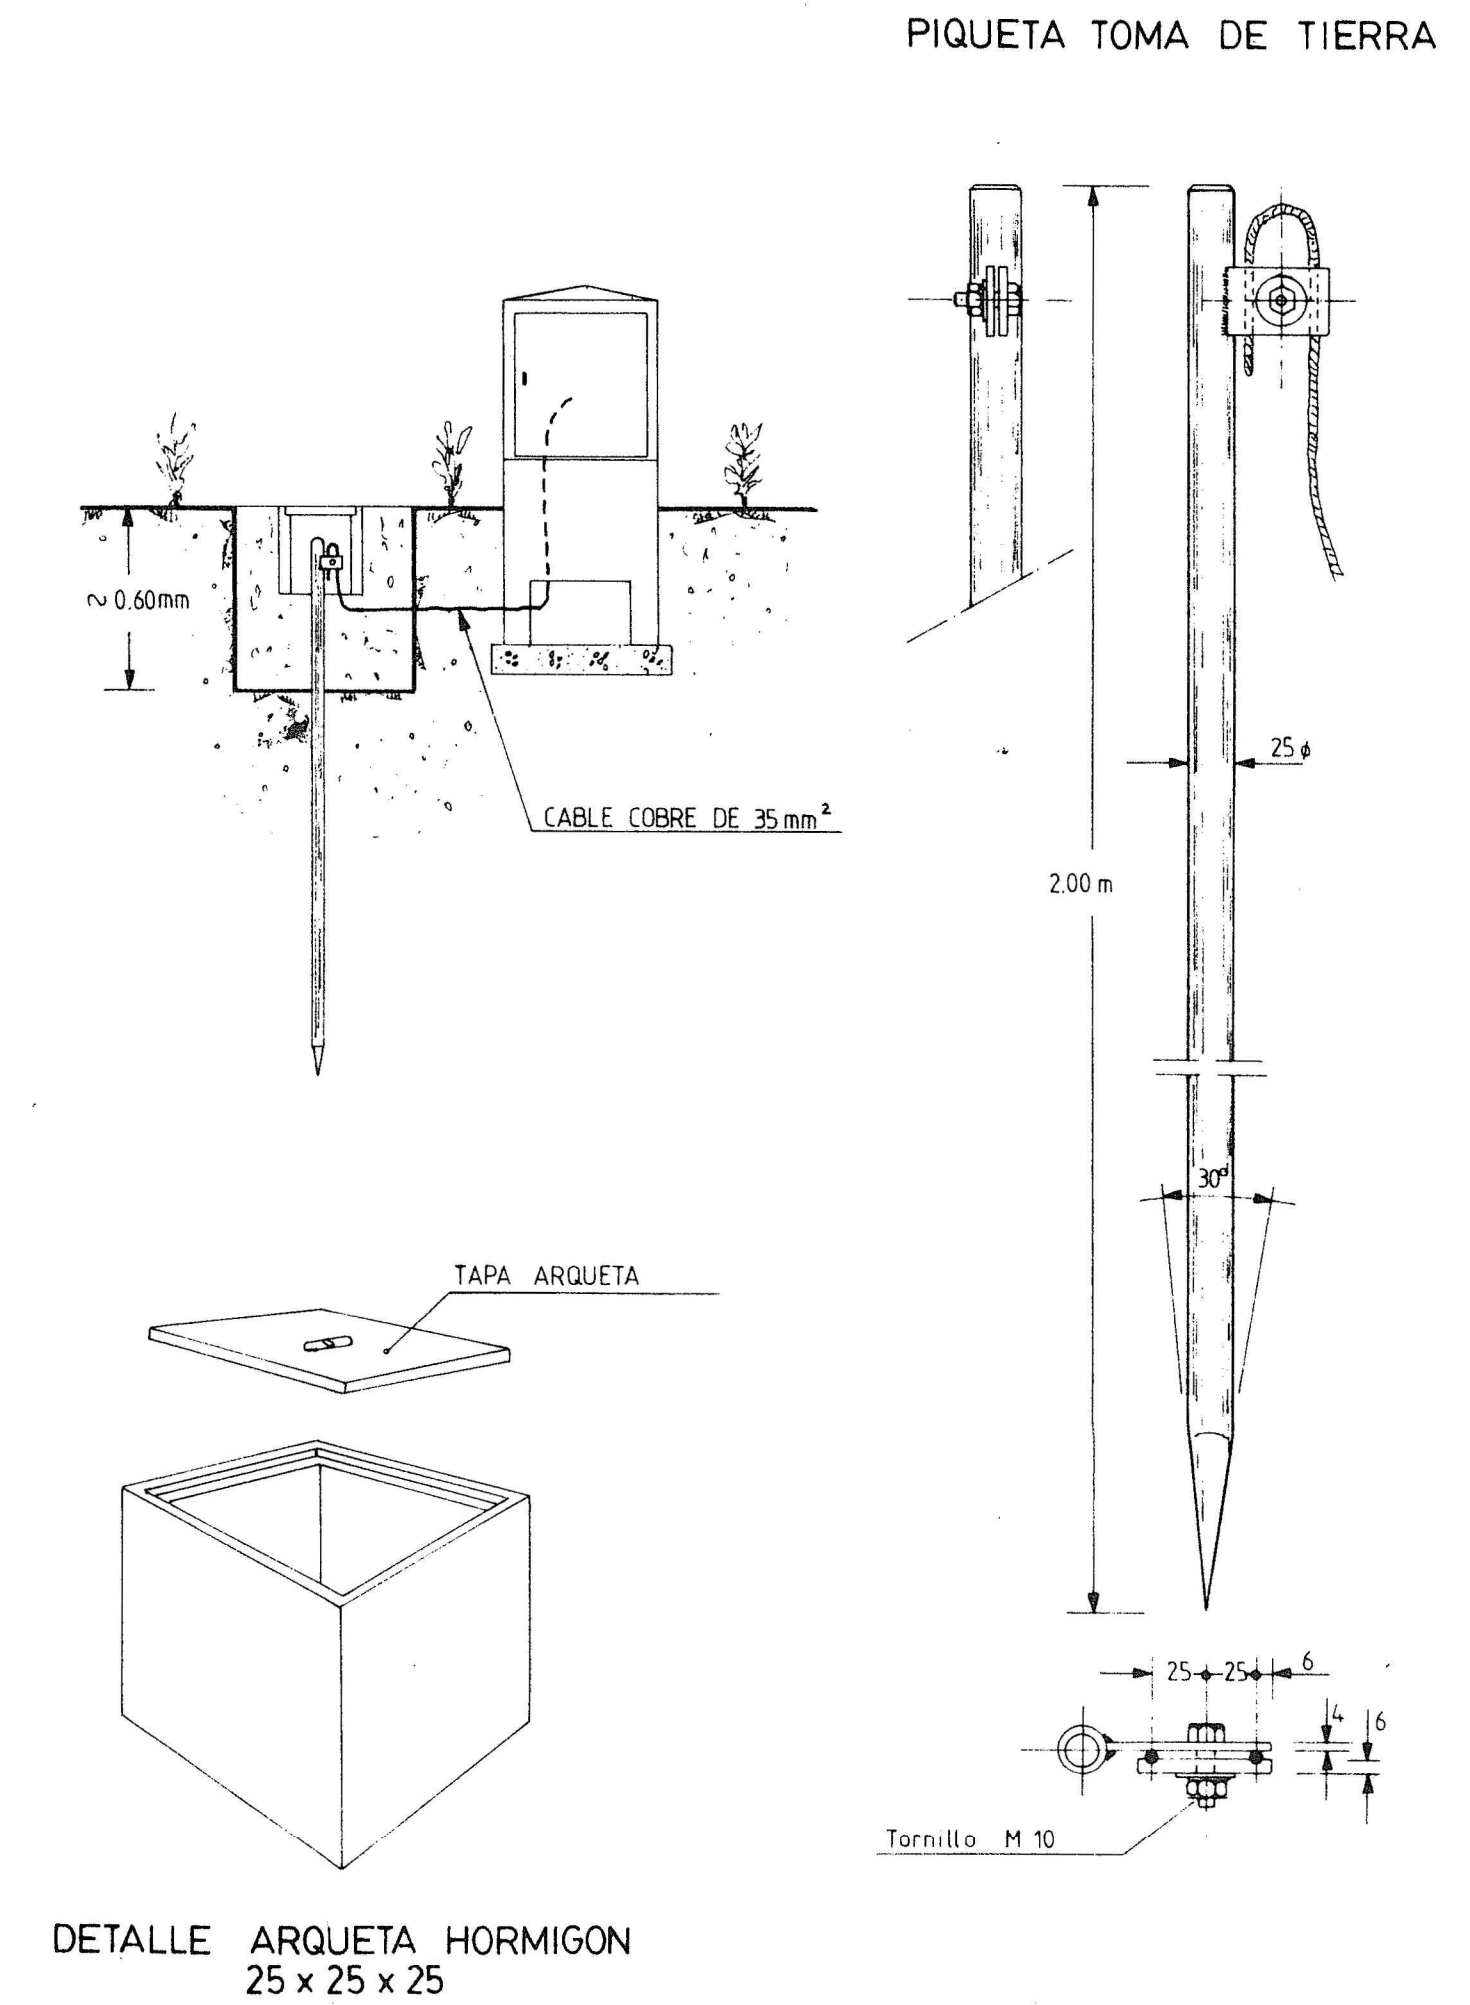


Armario tipo IV

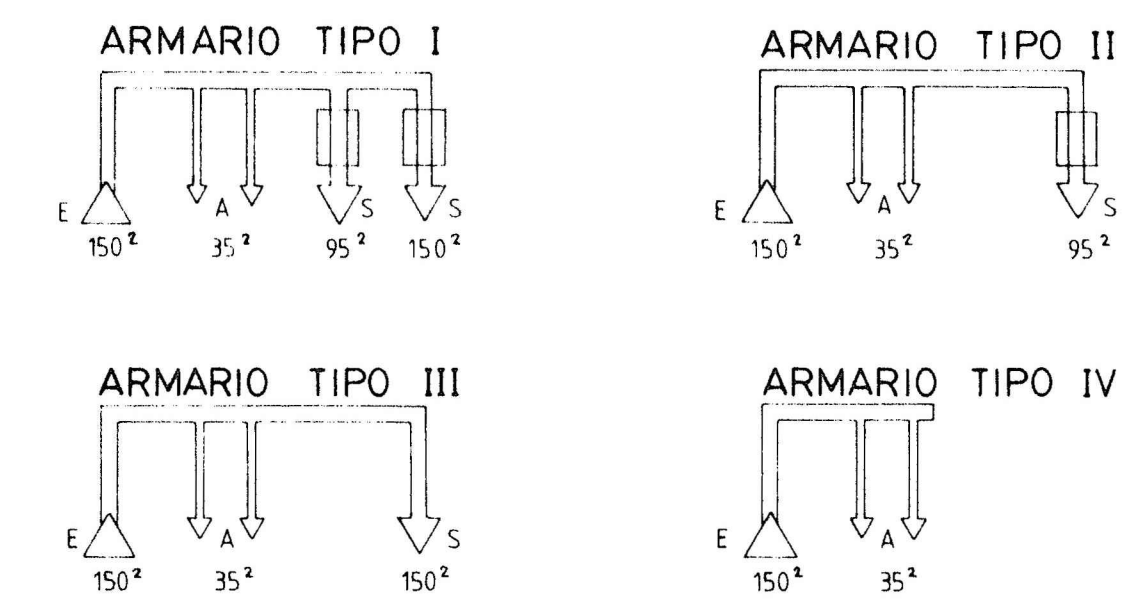

E = Entrada red
S = Salida red
A = Tomas acometidas










fecha	Abril 2024
e.	-
proyecto	REFUNDIDO DEL PROYECTO DE URBANIZACIÓN DEL SECTOR PT-5 'CLUB DEL SOL' DEL PGOU DE POLLENÇA
descripción	reproducción del proyecto visado núm. 28705-03 de 3/03/1998 ARMARIO TIPO I - IV ESQUEMAS ARMARIOS DETALLE PIQUETA TOMA TIERRA
redactor	GRUP d'ARQUITECTES AMR, SLP repr. Francisco Alemany Bennasar
promotor	Club del Sol, S.A.
plano	CAPITULO VII 31

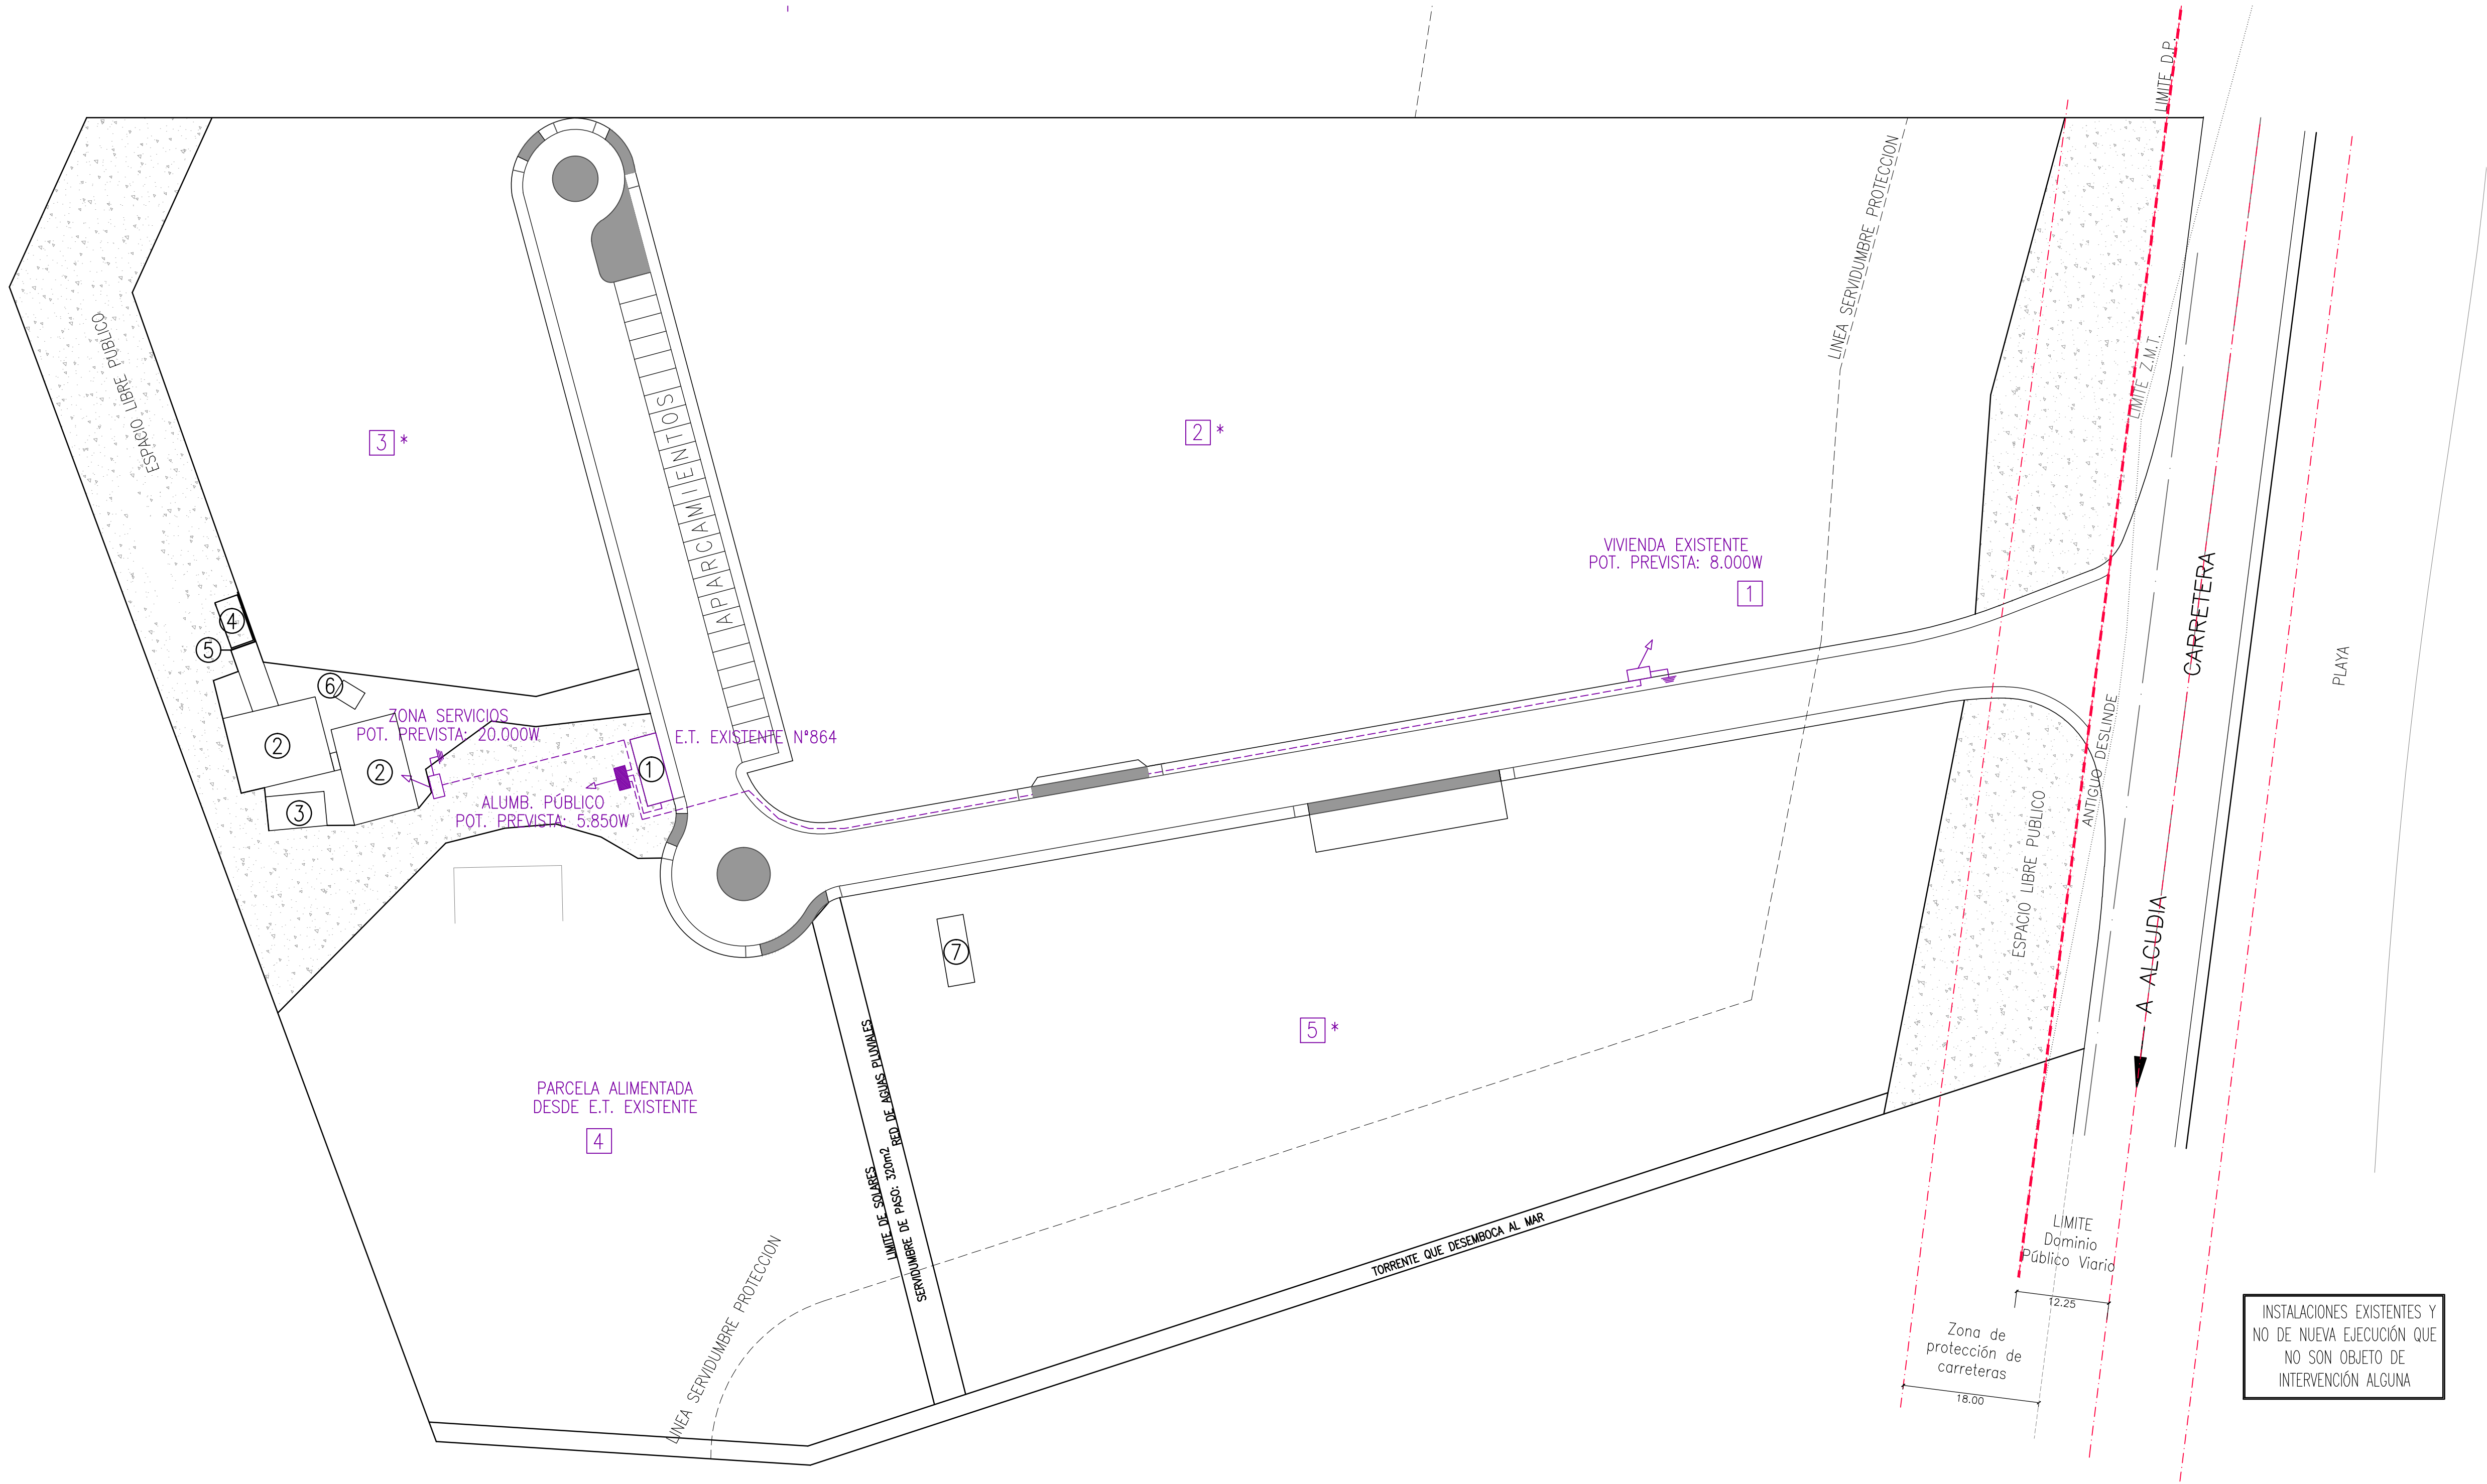




LEYENDA

- * LAS PARCELAS 2, 3 Y 5 SE ALIMENTAN EN M.T. MEDIANTE CENTRO DE MEDICIÓN
- ARMARIO TIPO I. ENTRADA Y 2 SALIDAS CON O SIN CAMBIO DE SECCIÓN
- ARMARIO TIPO IV ENTRADA Y FINAL DE LÍNEA CON PUESTA A TIERRA DEL NEUTRO
- CONDUCTOR DE ALUMINIO RV 0,6/1Kv MULTIPOLARES 3,5x50mm2
- 1 E.T. EXISTENTE Y CUADRO CONTADORES DE EDIFICIO PLURIFAMILIAR
- 2 ALJIBES
- 3 ESTACIÓN DE BOMBEO CASETA DE BOMBAS Y GRUPO ELECTRÓGENO
- 4 CONTENEDORES BASURA
- 5 BARRERA VEGETAL
- 6 CONTADORES DE AGUA
- 7 E.T. PRIVADA CON CONTADOR EN ALTA PARA APARTAMENTOS Y APARTAHOTEL

fecha	Abril 2024
e.	A1: 1/500 A3:1/1000
proyecto	REFUNDIDO DEL PROYECTO DE URBANIZACIÓN DEL SECTOR PT-5 'CLUB DEL SOL' DEL PGOU DE POLLENÇA
descripción	reproducción del proyecto visado núm. MU201P de 3/03/92 PLANTA GENERAL RED DE BAJA TENSIÓN ESQUEMA ELECTRICO
redactor	GRUP d'ARQUITECTES AMR, SLP repr. Francisco Alemany Bennasar
promotor	Club del Sol, S.A.
plano	CAPITULO VII 29

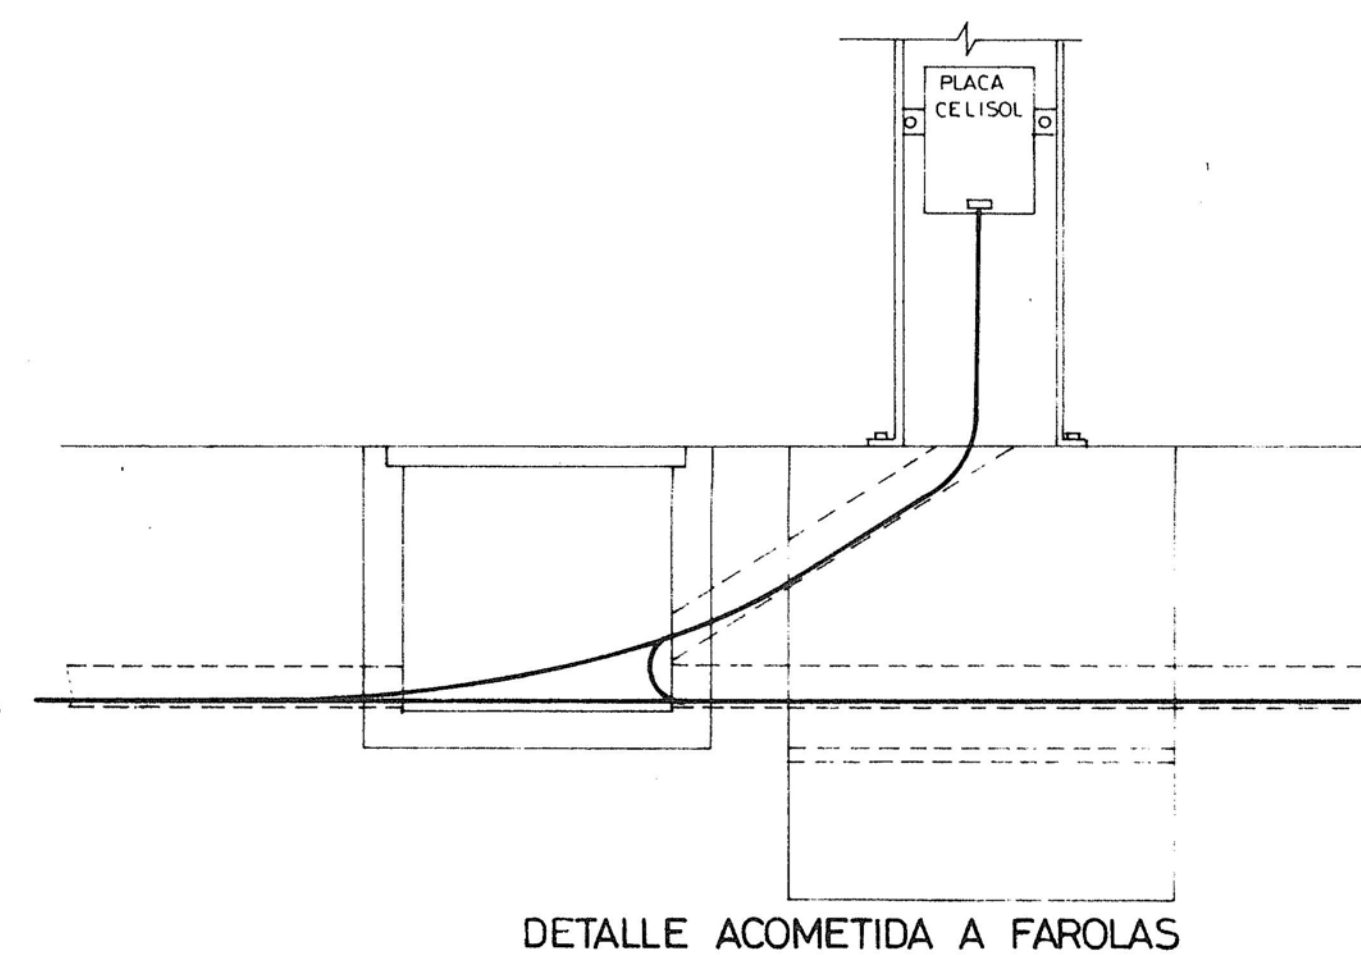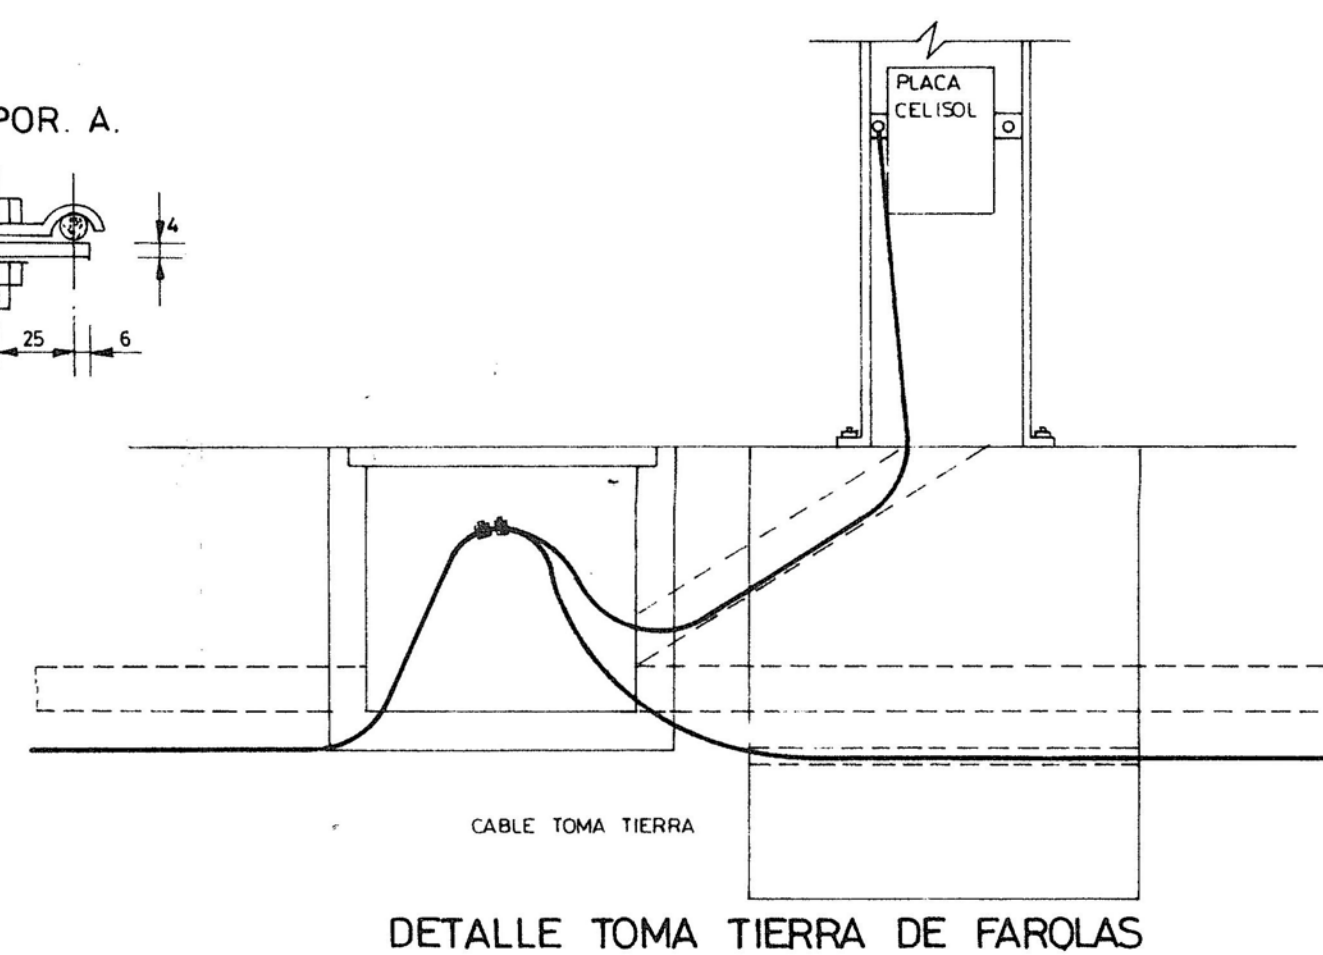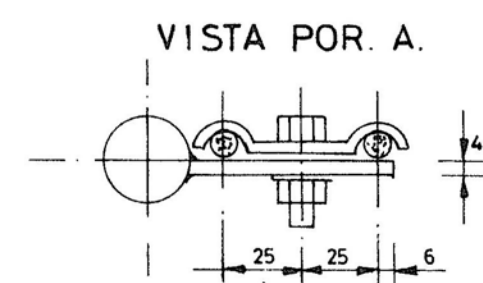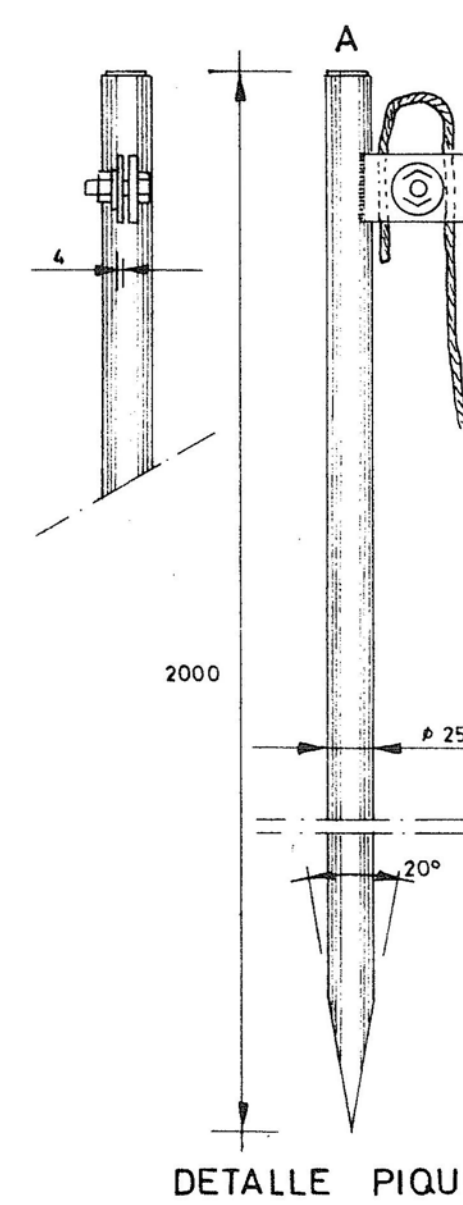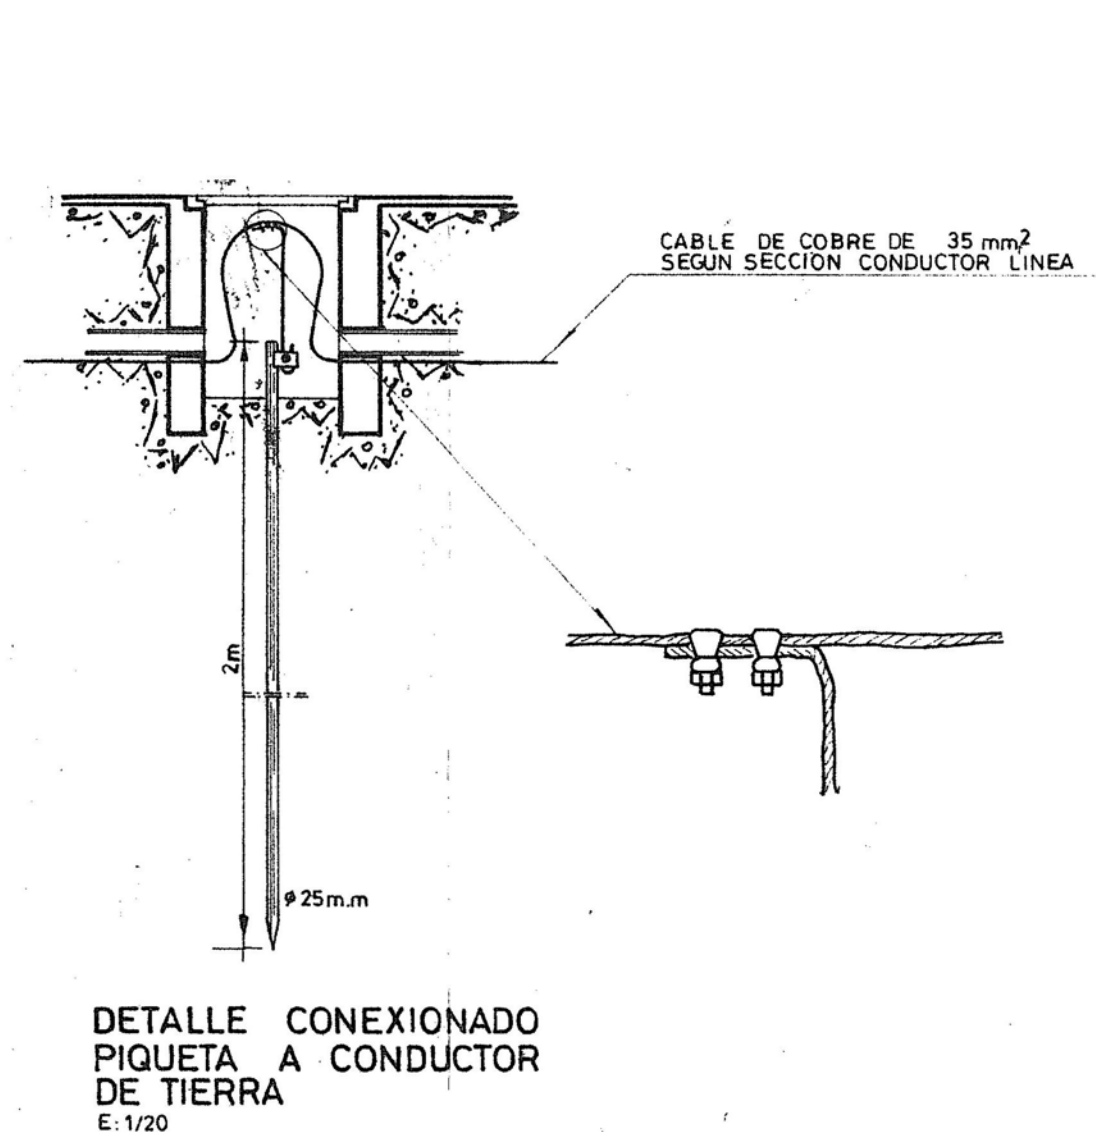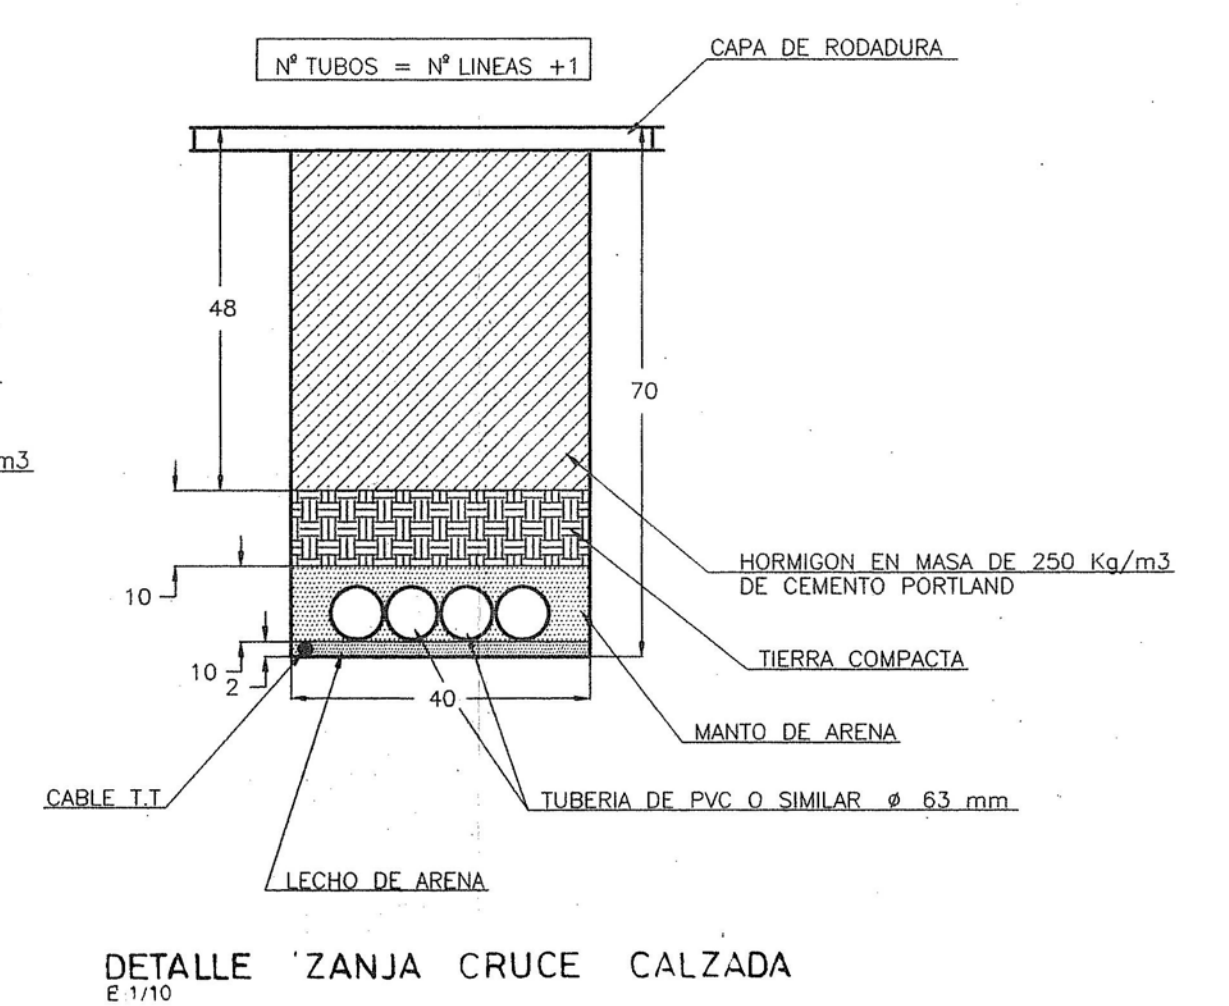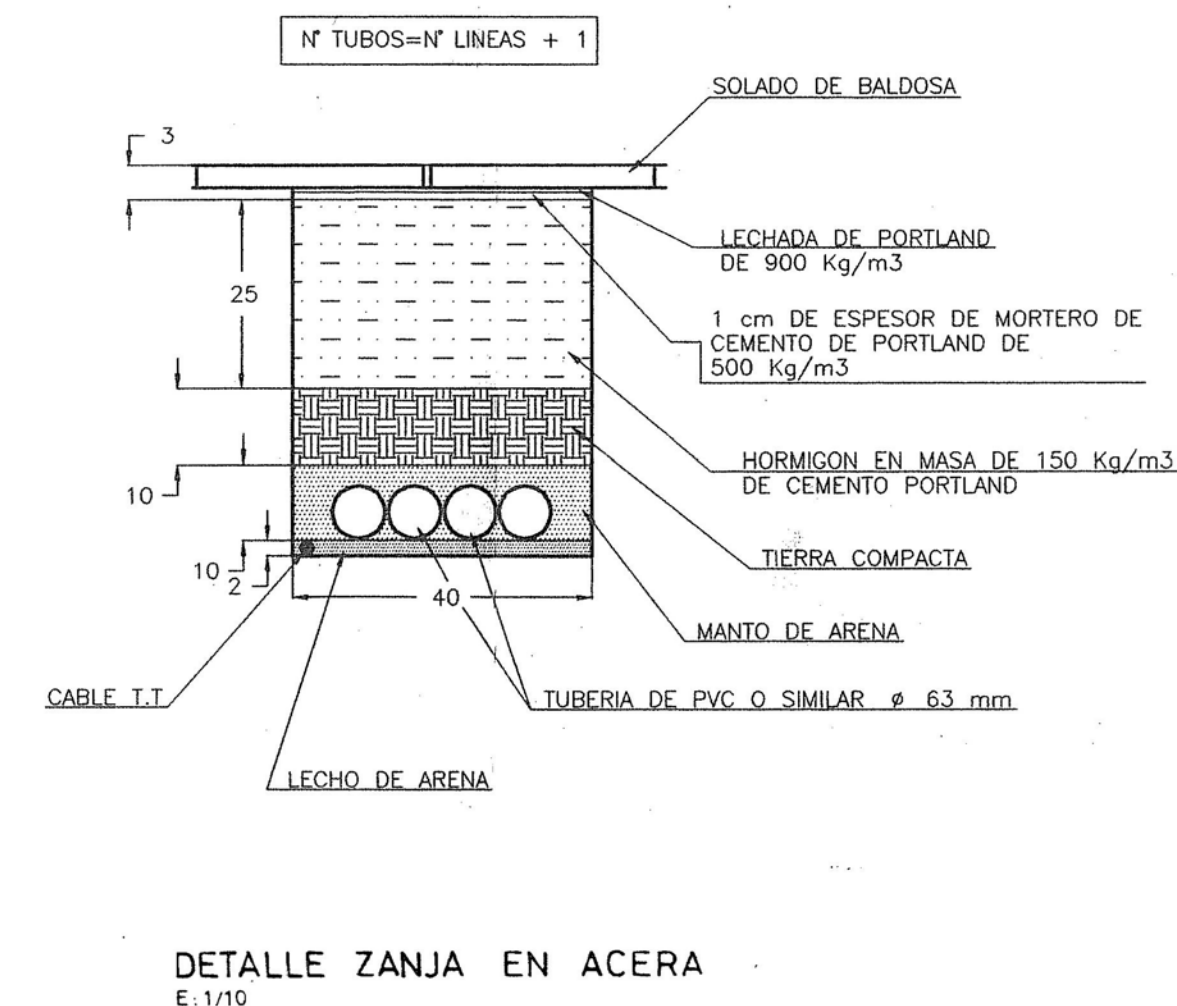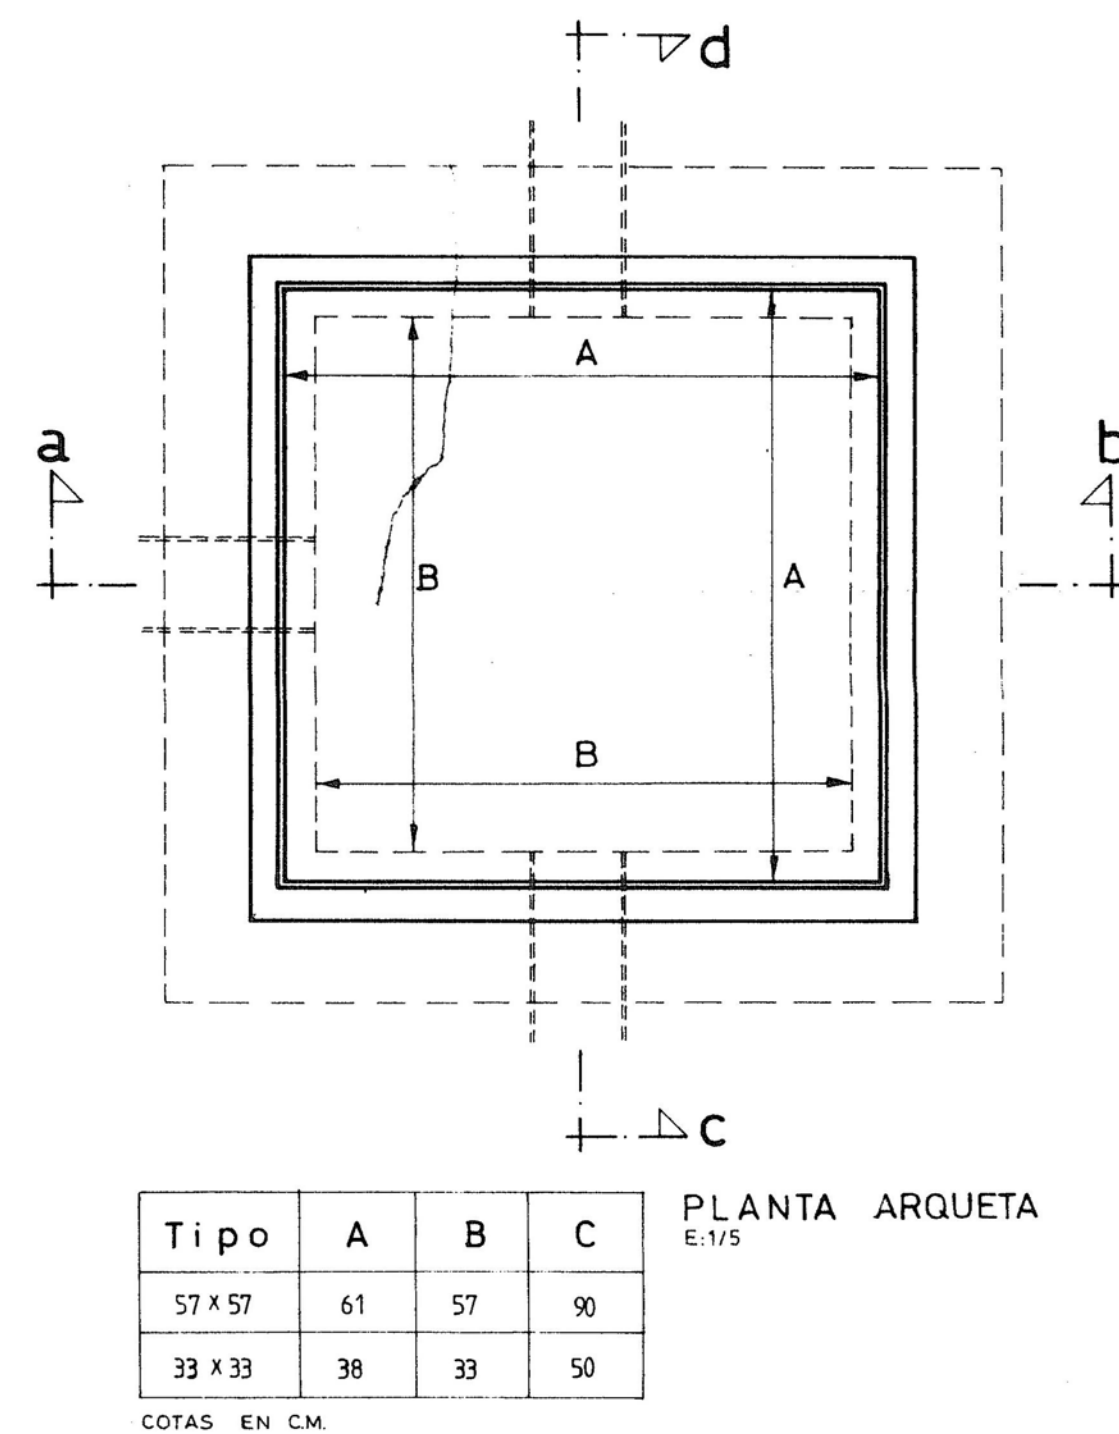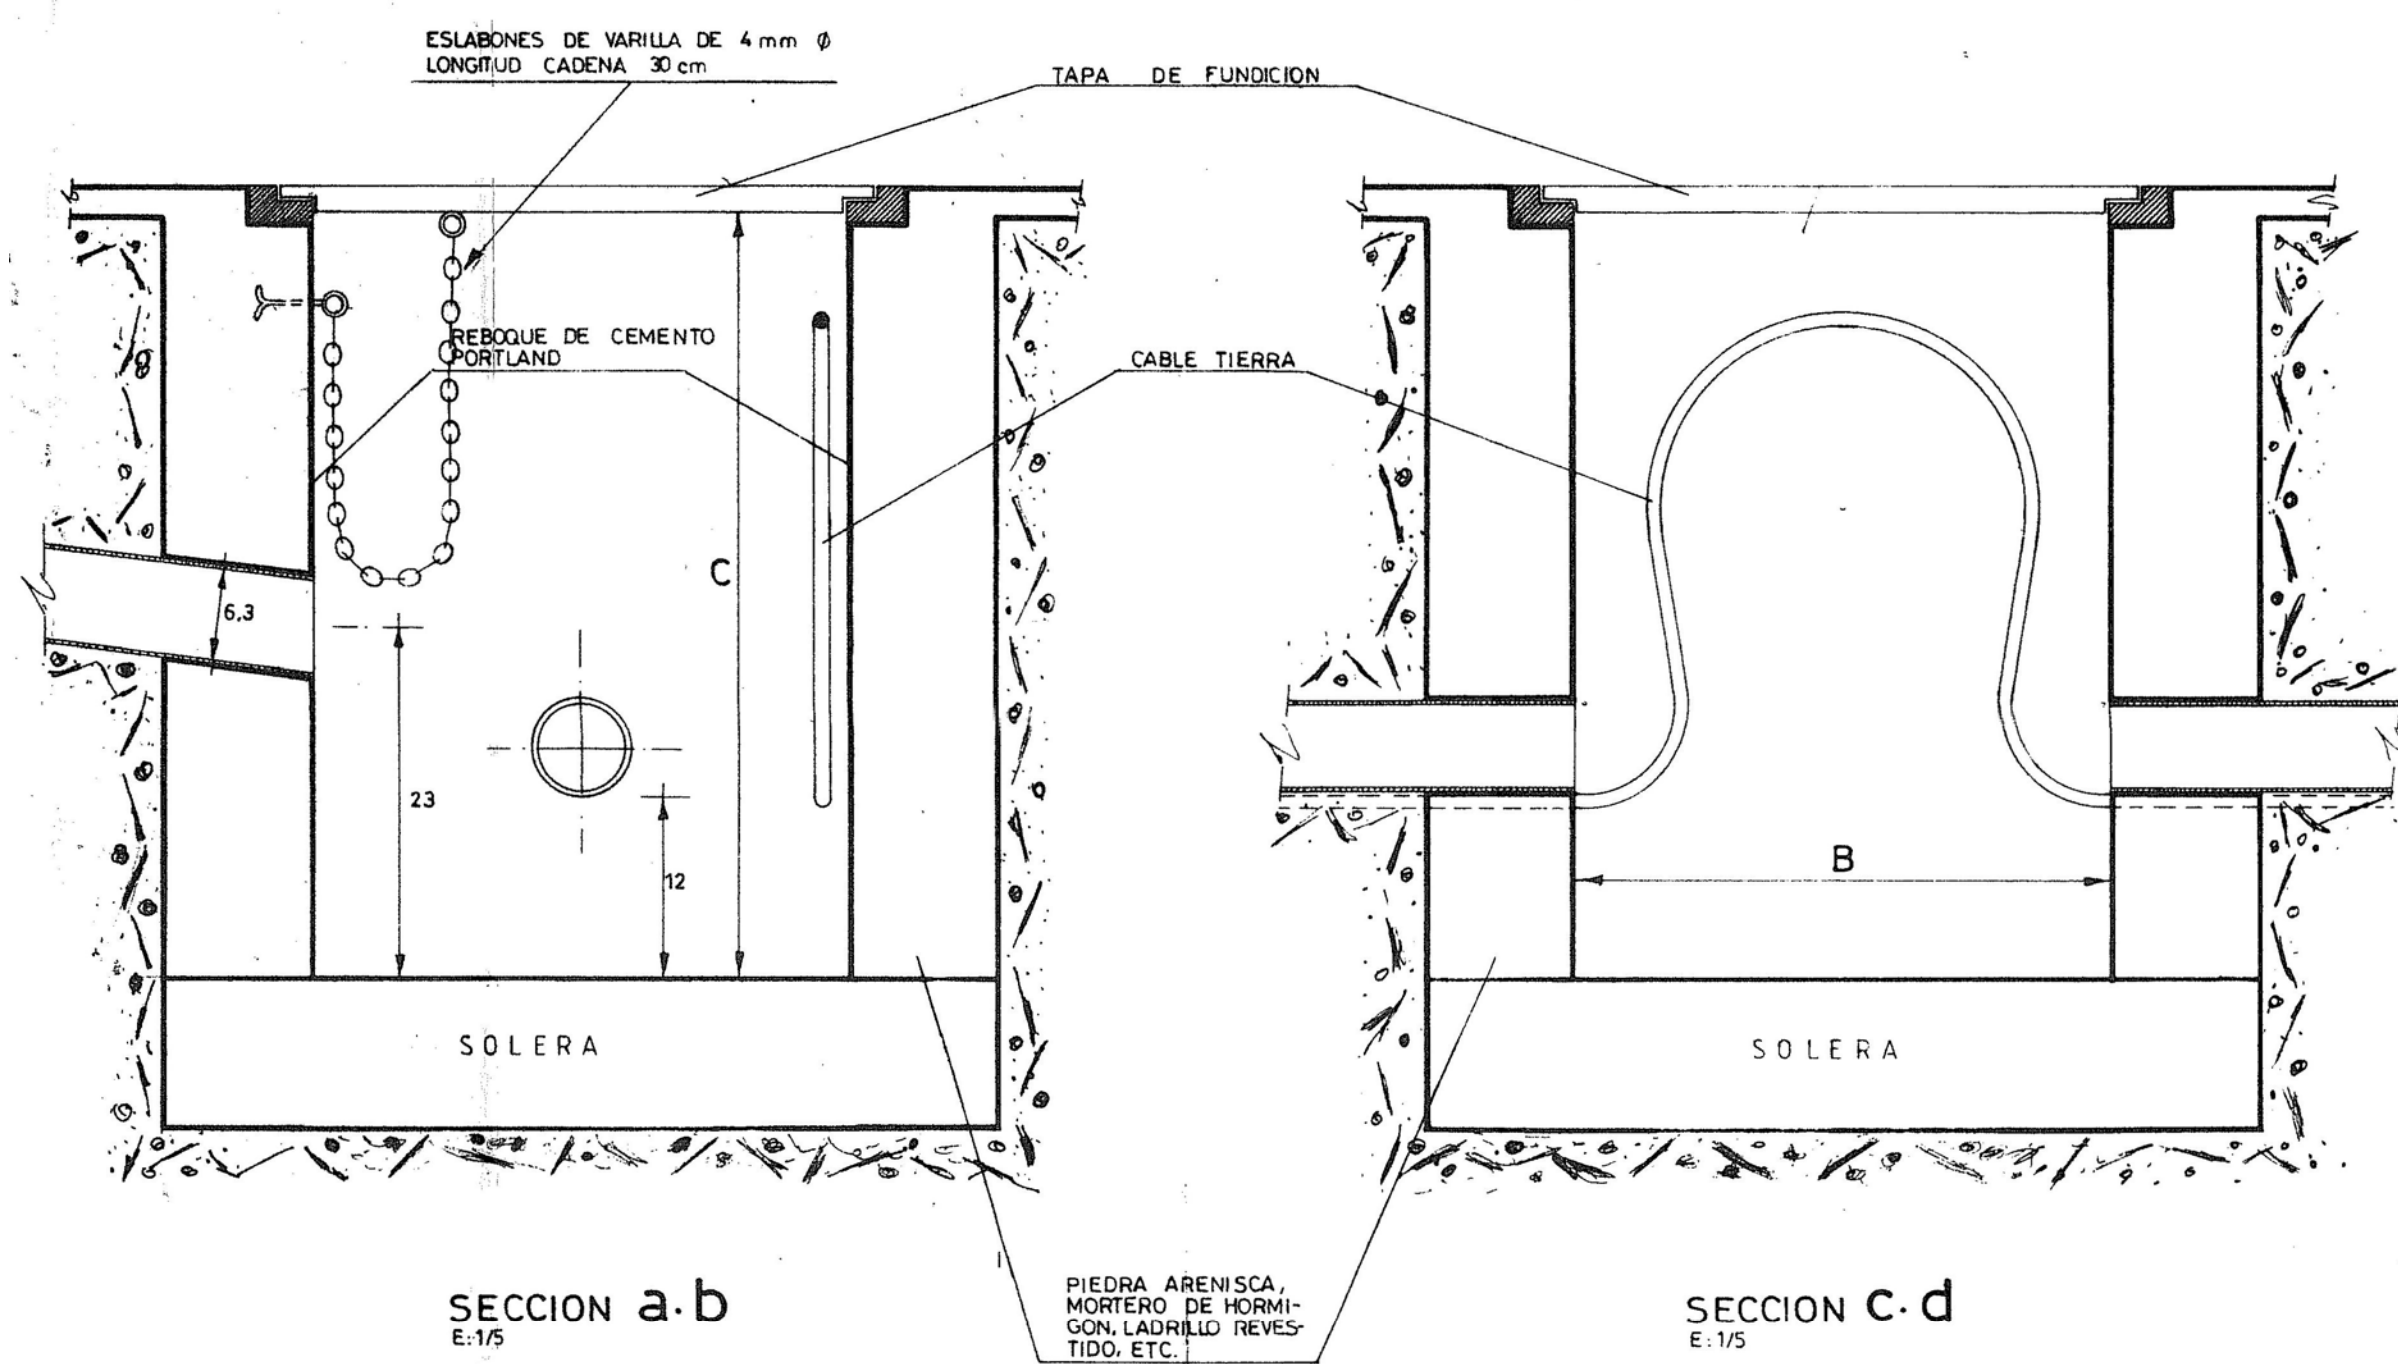

fecha	Abril 2024
e.	-
proyecto	REFUNDIDO DEL PROYECTO DE URBANIZACIÓN DEL SECTOR PT-5 'CLUB DEL SOL' DEL PGOU DE POLLENÇA
descripción	parte reproducida del proyecto visado núm. MU201P de 3/03/92 DETALLES VARIOS DETALLES ZANJAS
redactor	GRUP d'ARQUITECTES AMR, SLP repr. Francisco Alemany Bennasar
promotor	Club del Sol, S.A.
plano	CAPITULO VIII

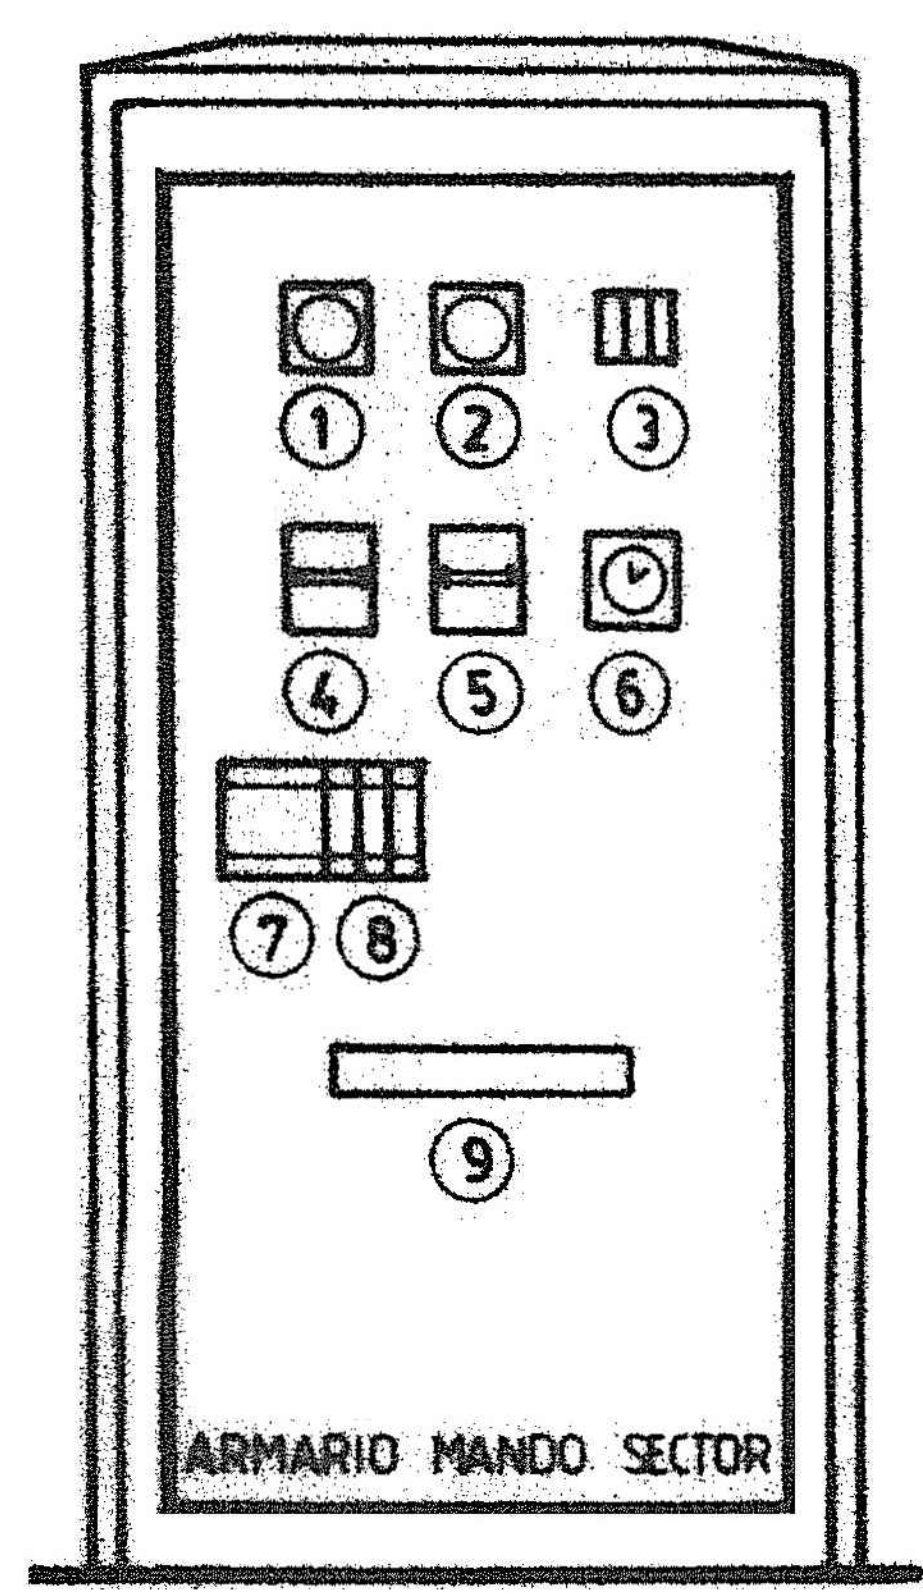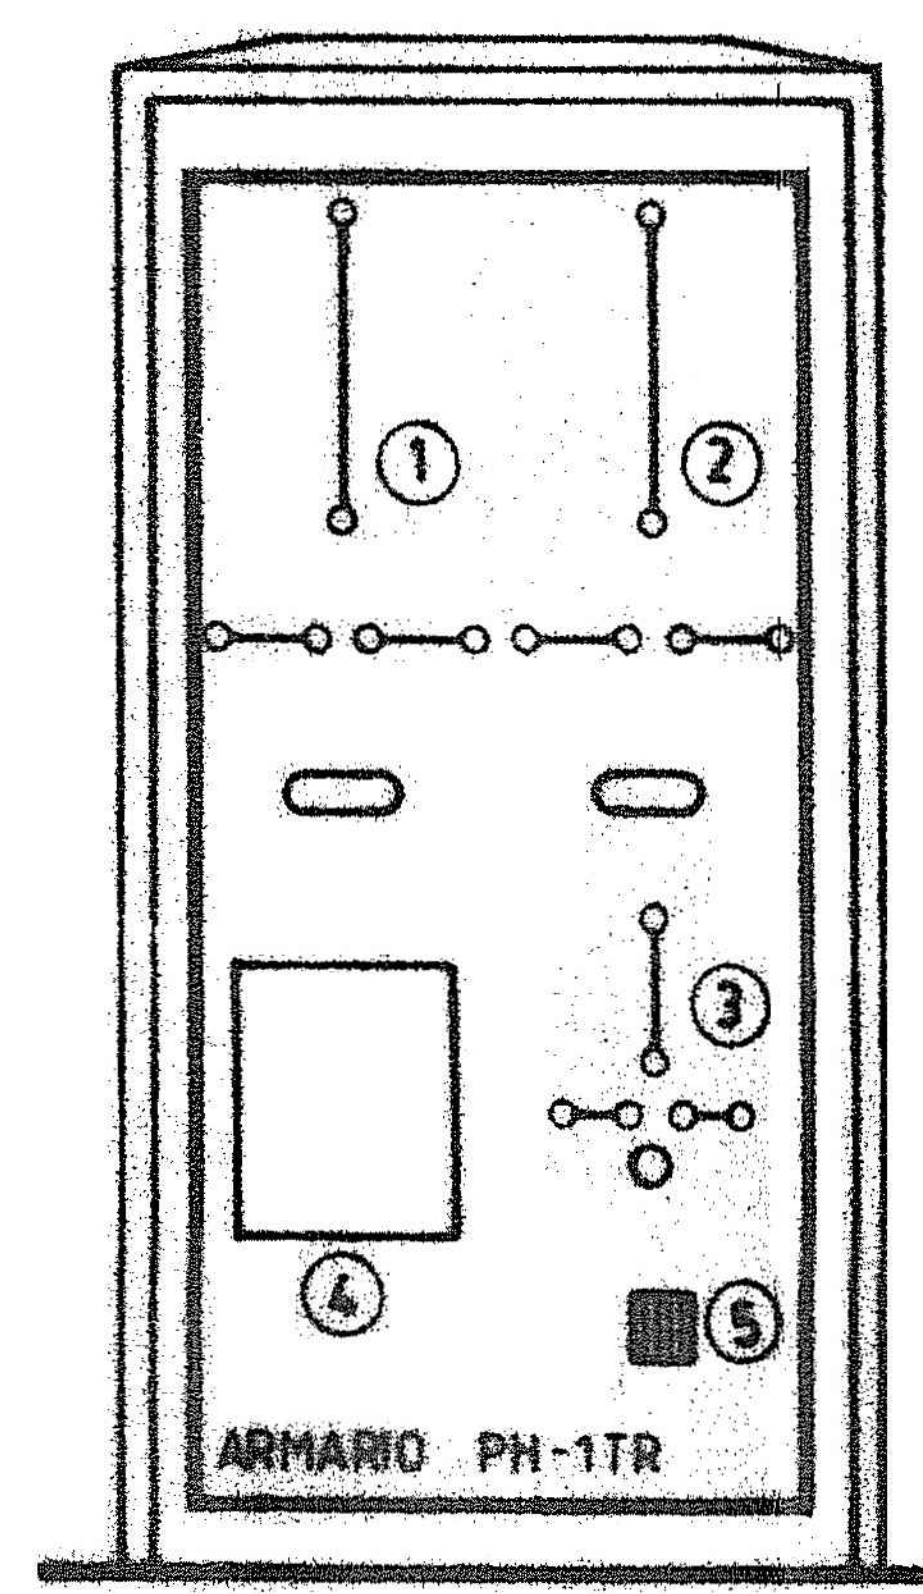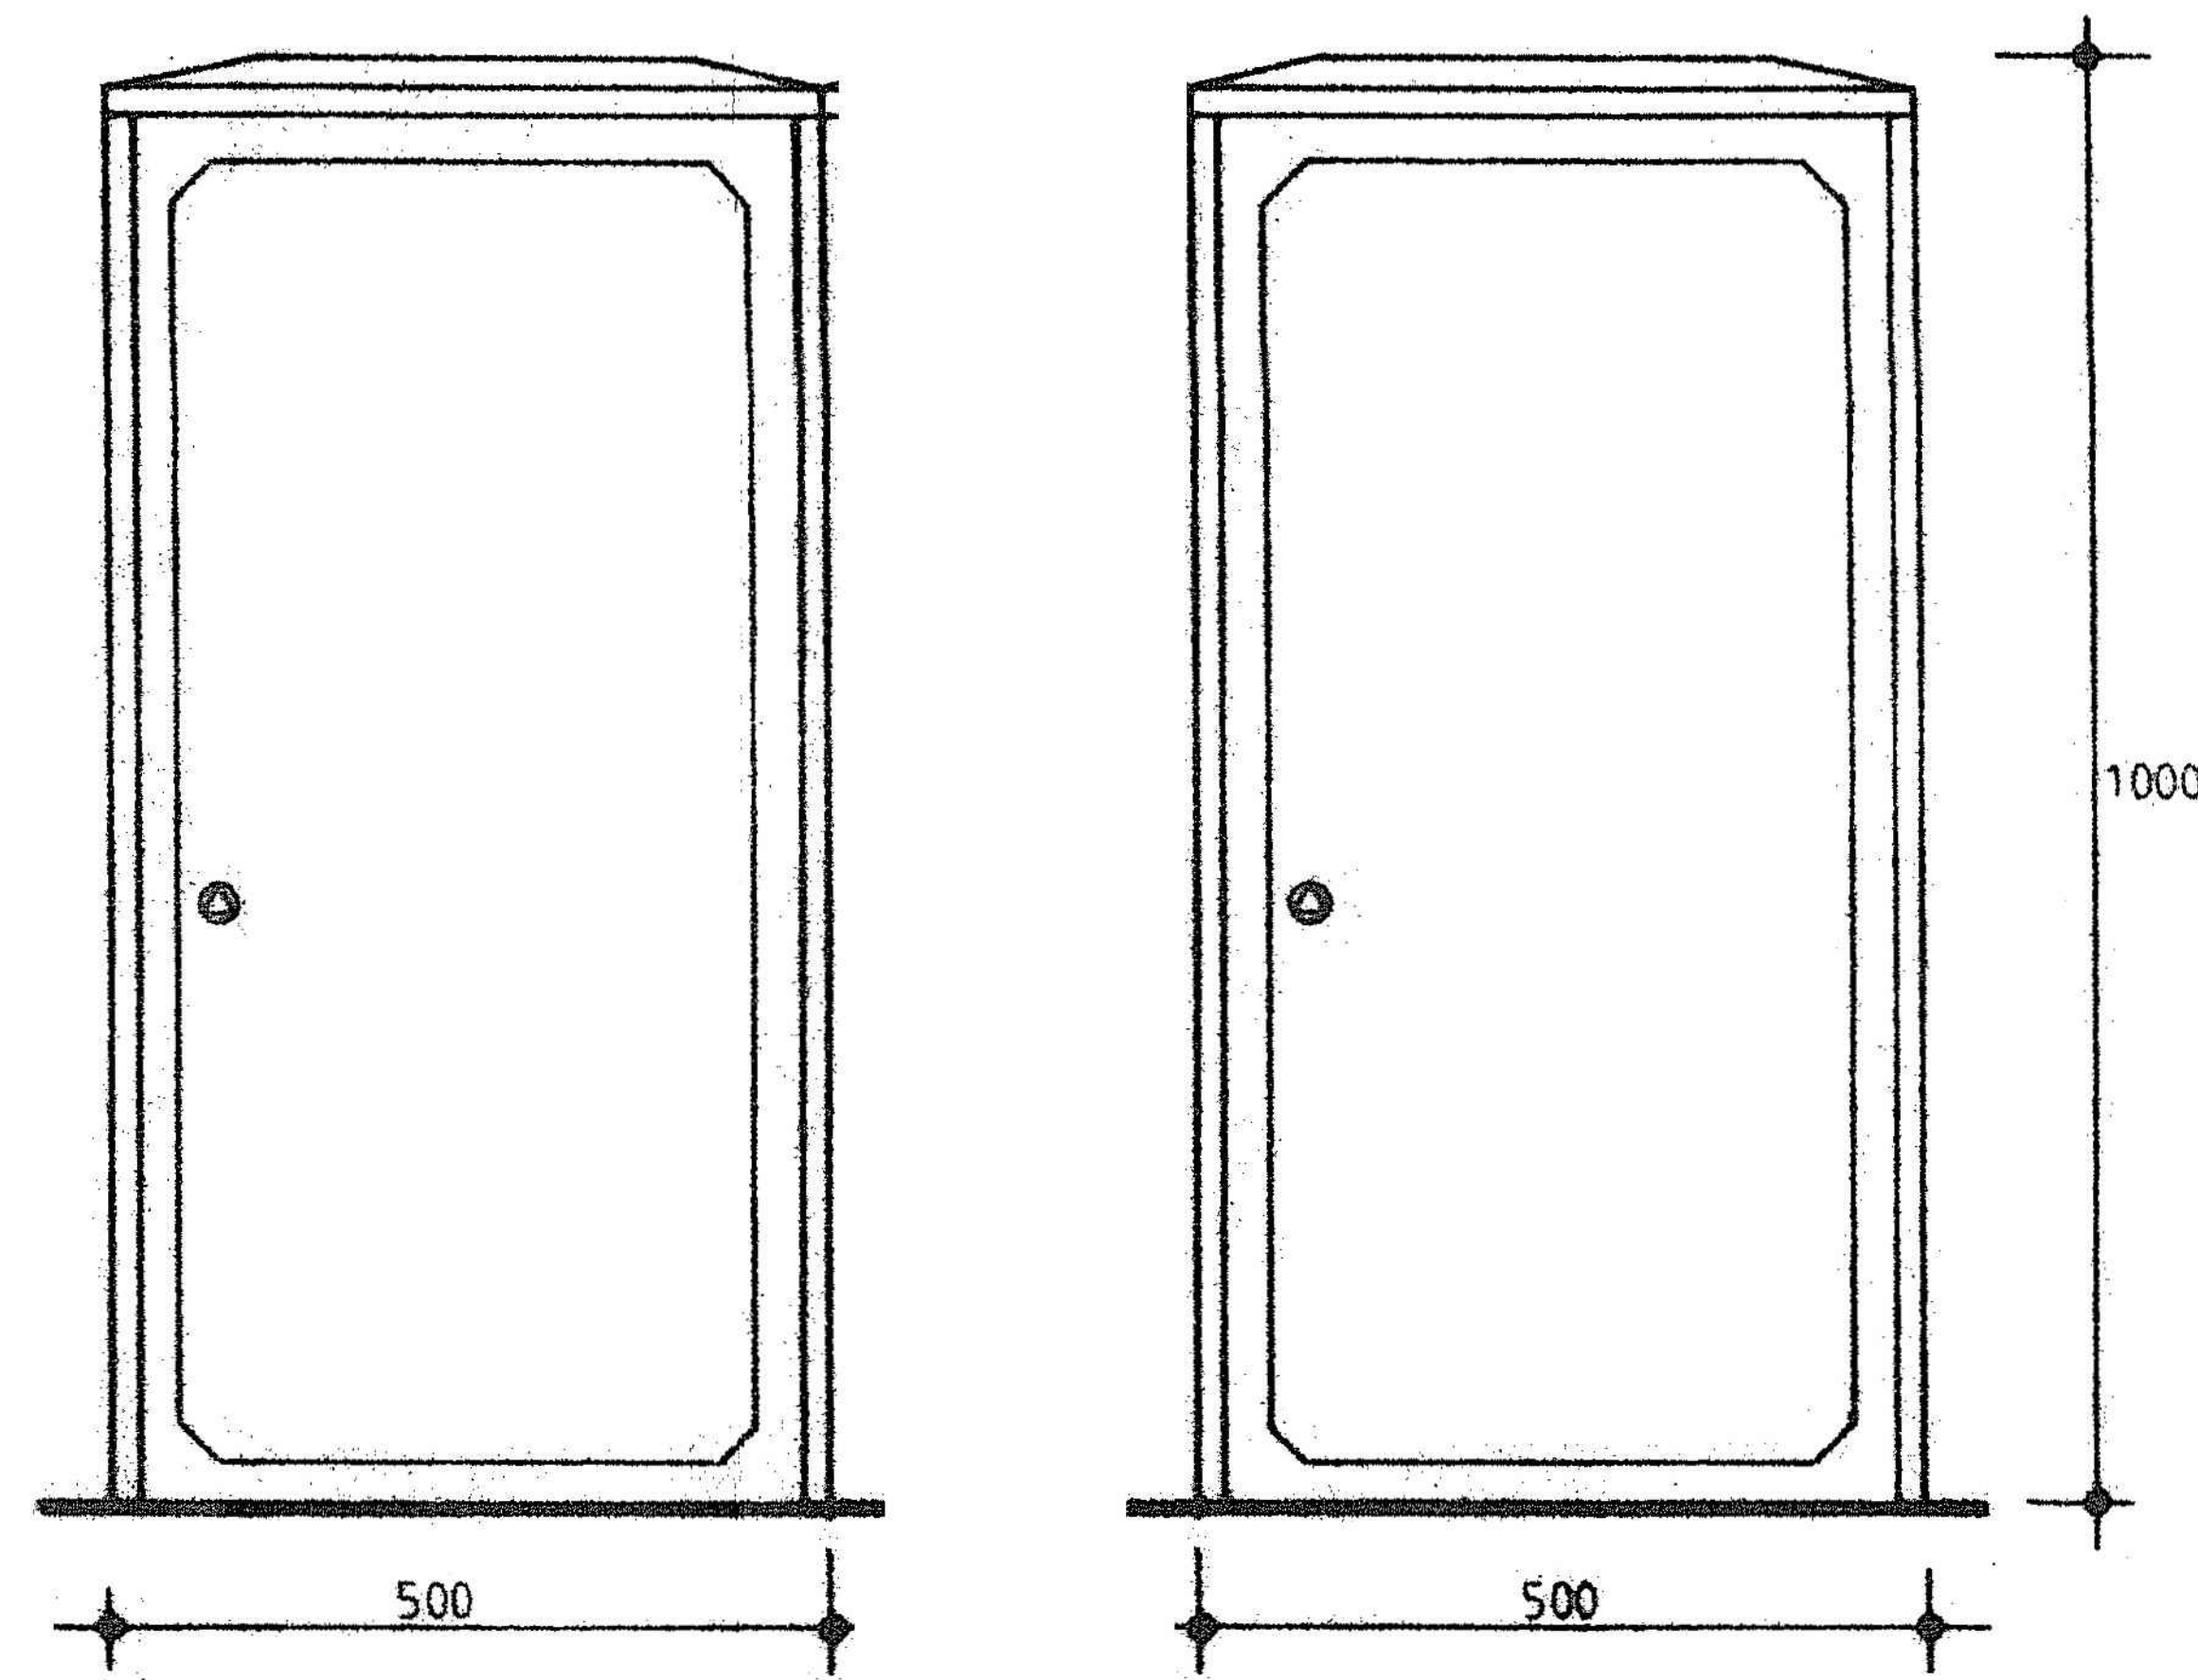

ARMARIO PH-1TR

- ① CONTADOR ACTIVA
- ② CONTADOR REACTIVA
- ③ RELOJ DISCRIMINACION HORARIA
- ④ CAJA CORTACIRCUITOS (POSIBLE BASES 160A)
- ⑤ BORNAS SALIDA

ARMARIO MANDO SECTOR

- ① CONMUTADOR AUTOMATICO MANUAL GUIAS
- ② " " " NORMALES
- ③ CORTACIRCUITOS PROTECCION RELOJ Y CELULA
- ④ CONTACTOR GUIAS
- ⑤ " " NORMALES
- ⑥ RELOJ PROGRAMADO
- ⑦ INTERRUPTOR GENERAL MAGNETOTERMICO
- ⑧ CORTACIRCUITOS PROTECCION
- ⑨ BORNAS SALIDA

VISTA INTERIOR

fecha	Abril 2024
e.	-
proyecto	REFUNDIDO DEL PROYECTO DE URBANIZACIÓN DEL SECTOR PT-5 'CLUB DEL SOL' DEL PGOU DE POLLENÇA
descripción	<i>reproducción del proyecto visado núm. MU201P de 3/03/92</i> DETALLE ARMARIO CONTADOR Y MANDO
redactor	GRUP d'ARQUITECTES AMR, SLP repr. Francisco Alemany Bennasar
promotor	Club del Sol, S.A.
plano	CAPITULO VIII 35