


SITUACIÓ 1/500

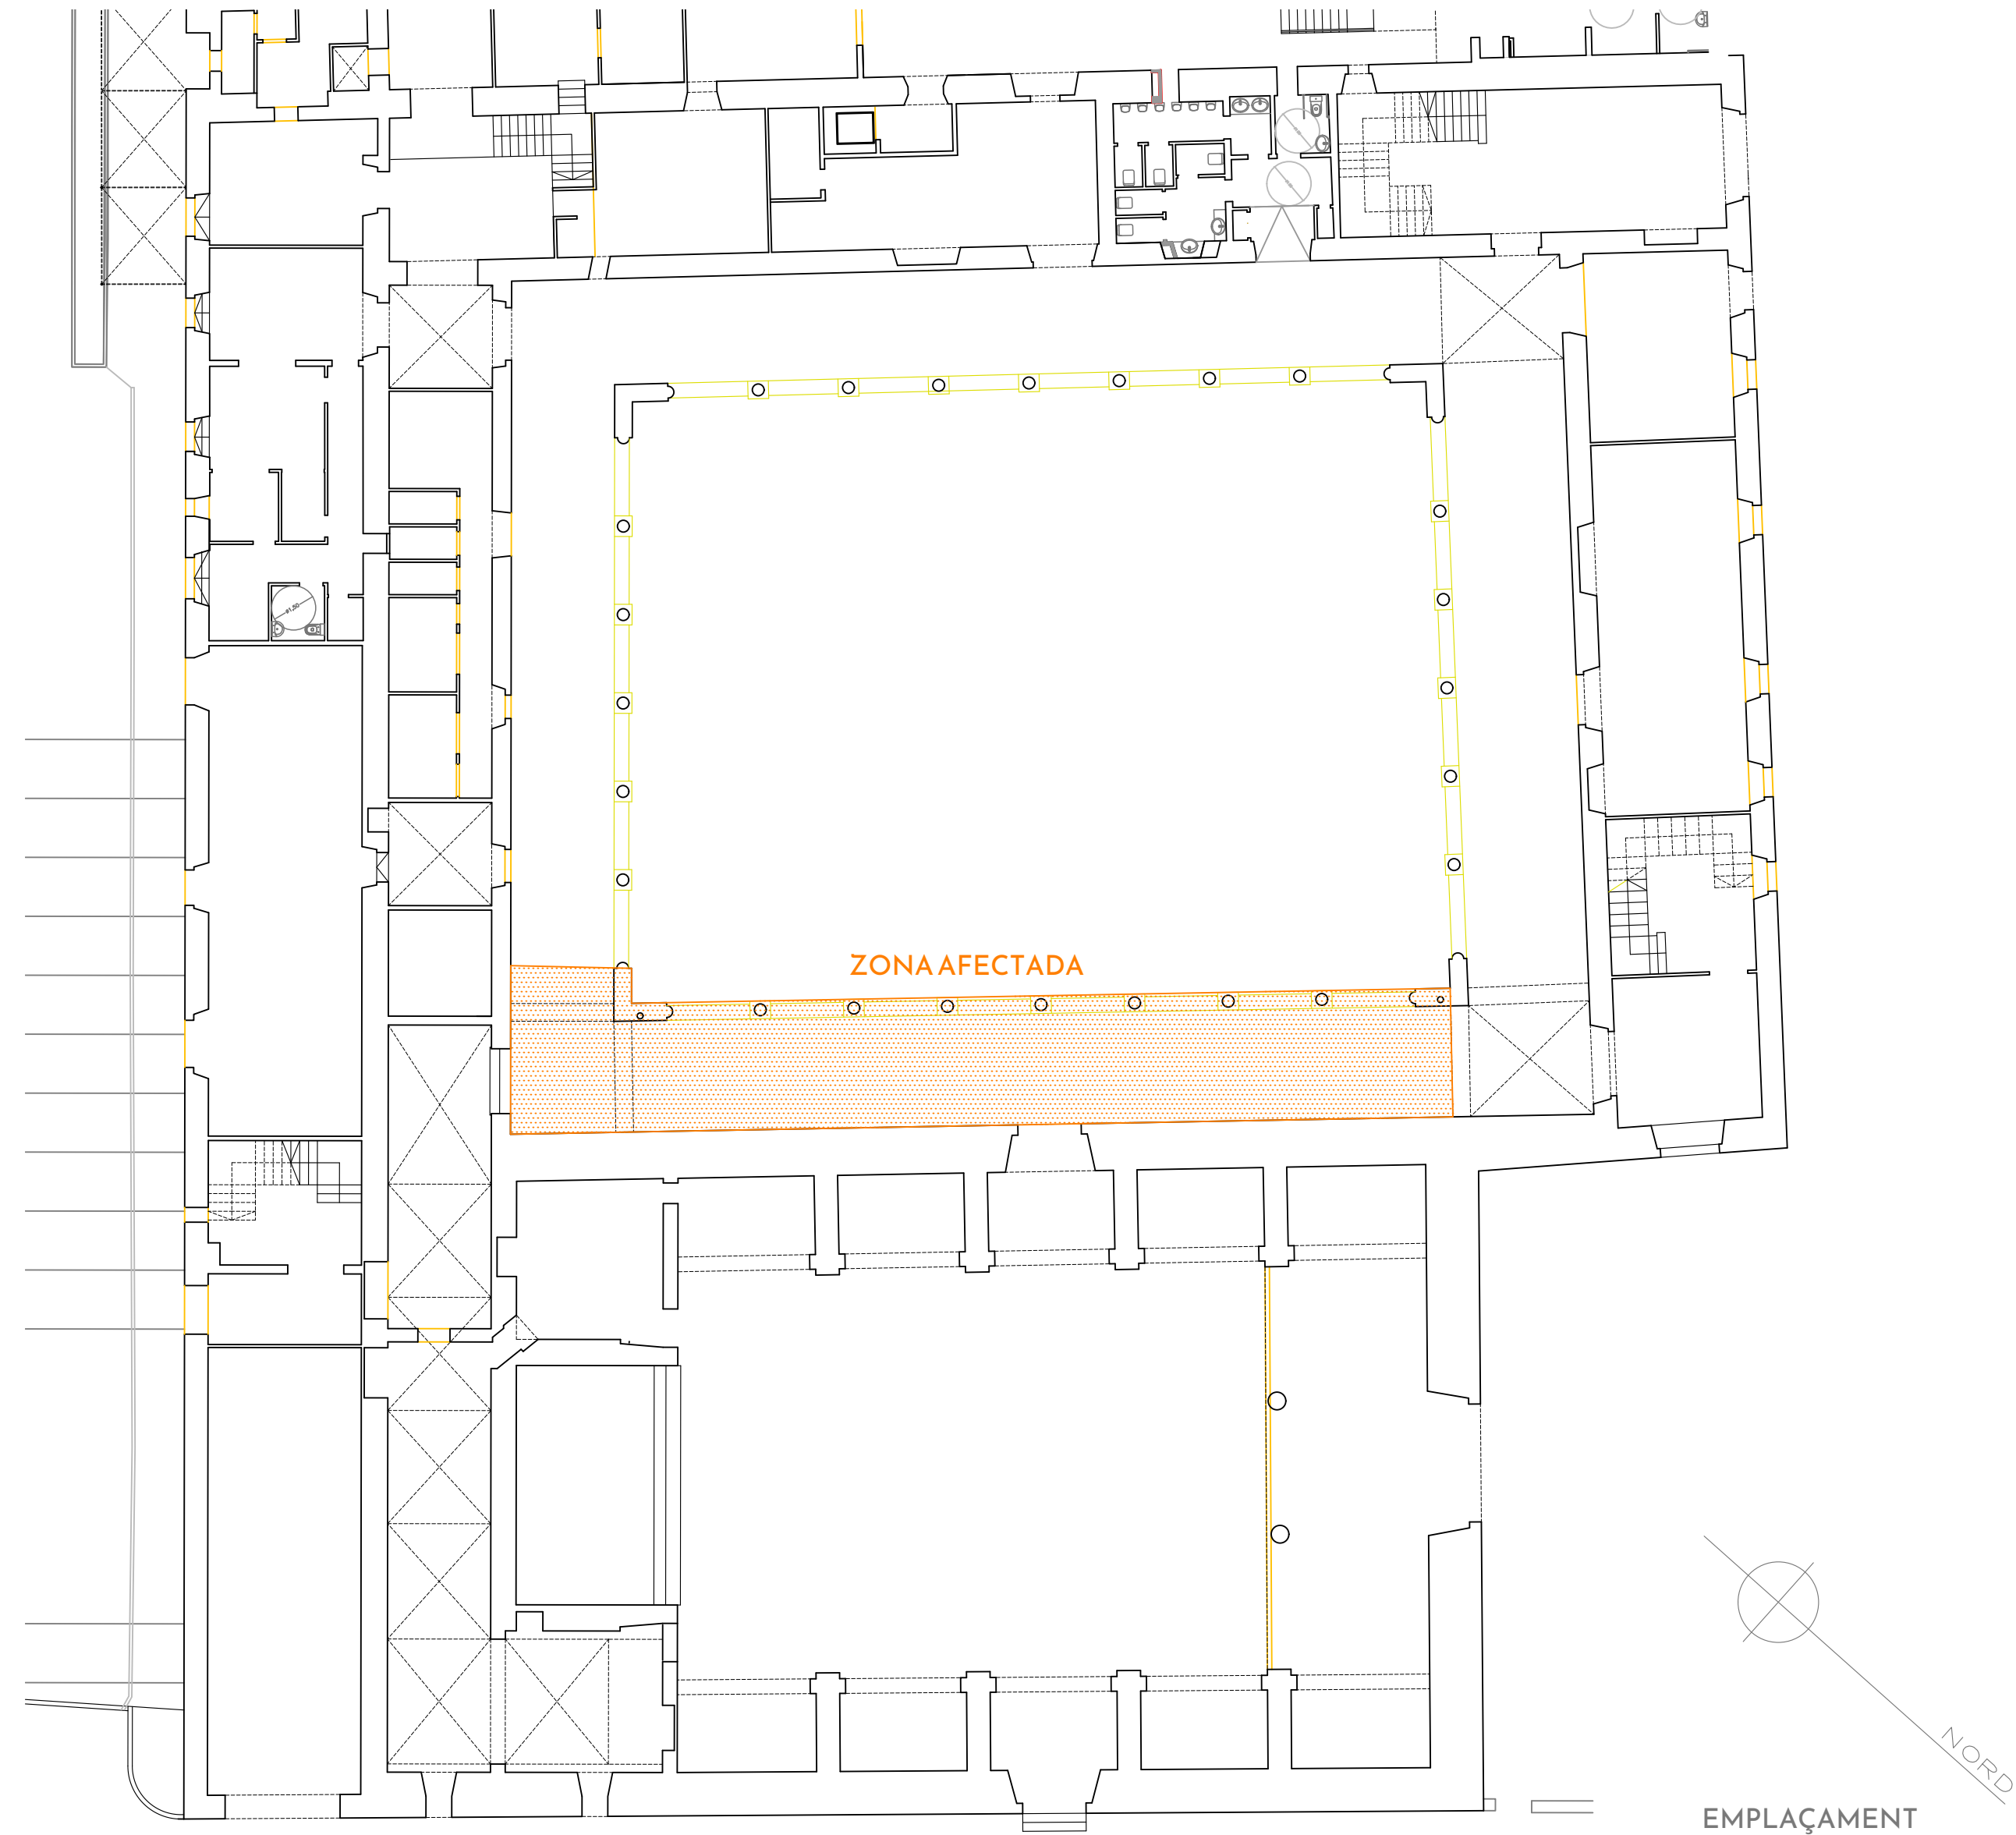

01

SITUACIÓ  
EMPLAÇAMENT OBRES

ESCALA 1/200

PR. BÀSIC I D'EXECUCIÓ  
DE TREBALLS  
DE REPARACIÓ

PROMOTOR  
AJUNTAMENT DE POLLENÇA

NÚMERO PROJECTE 266/2023

SITUACIÓ  
CLAUSTRE DE SANT DOMINGO  
07460 POLLENÇA, MALLORCA

DATA  
MARÇ 2024

BCIFRE ARQUITECTE

Bartomeu Cifre Bennàsar  
Jonquet 23. 07460 Pollença  
cifre@bcifre.com / www.bcifre.com  
Col. 35.868-1 / Tel. 647 551 526