

DOCUMENTACIÓ TÈCNICA

REFORMA DELS VESTIDORS DEL CAMP DE FUTBOL D'ALBERCUTX

Priorització de les reparacions exteriors i adequació interior dels vestidors 1, 2, 3 i 4

Promotor	Ajuntament de Pollença
Emplaçament	Carrer de Formentor, Port de Pollença
Autor	José María Montero Alonso, arquitecte COAIB 307.645
Data	Juliol de 2026
Pressupost màxim	45.490,00 € IVA inclòs

Documentació tècnica independent per a la contractació i l'execució de les obres de reforma dels vestidors del camp de futbol d'Albercutx.

ÍNDEX

1. Objecte i antecedents
2. Dades generals
3. Criteris de prioritització
4. Descripció de les obres
5. Justificació tècnica i normativa
6. Seguretat i salut
7. Gestió de residus
8. Termini i execució
9. Amidaments i pressupost
10. Resum del pressupost
11. Integritat documental i conclusions

1. OBJECTE I ANTECEDENTS

Aquest document defineix de manera completa i autònoma les obres de reforma dels vestidors del camp de futbol d'Albercutx. La intervenció s'ajusta al crèdit municipal disponible, fixat en 45.490,00 € amb l'IVA inclòs, i prioritza les patologies i els acabats exteriors, juntament amb les actuacions interiors seleccionades d'acord amb criteris tècnics i econòmics.

L'objecte, l'àmbit d'actuació —definit també gràficament en els plànols—, els amidaments, les condicions tècniques i les mesures preventives aplicables a les unitats que s'executin són els establerts en aquesta documentació. Qualsevol modificació haurà de ser autoritzada prèviament per la direcció facultativa i el promotor.

2. DADES GENERALS

Promotor	Ajuntament de Pollença
Emplaçament	Camp de futbol d'Albercutx, carrer de Formentor, Port de Pollença
Ús	Instal·lacions esportives municipals
Superfície construïda de l'edifici	546,75 m ²
Edifici	Part original de 300,41 m ² i ampliació de 246,34 m ²
Tècnic redactor	José María Montero Alonso, arquitecte
Pressupost límit	45.490,00 € IVA inclòs

3. CRITERIS DE PRIORITZACIÓ

- Primera prioritat: sanejament i reparació de façanes, sòcols i cornises deteriorades, incloent-hi el tractament de les armadures i l'acabat de pintura exterior.
- Segona prioritat: retirada de la instal·lació solar existent a la coberta, actualment inoperativa.
- Tercera prioritat: actuacions interiors als vestidors 1, 2, 3 i 4, d'acord amb la definició i la valoració incloses en aquest document.

4. DESCRIPCIÓ DE LES OBRES

4.1. Actuacions exteriors prioritàries

4.1.1. Façanes i sòcols

S'eliminaran manualment els revestiments exteriors que presentin pèrdua d'adherència o risc de despenjament. Sobre el suport sanejat s'executarà un nou revestiment continu de morter, armat amb malla de fibra de vidre antiàlcals a les trobades i zones necessàries, d'acord amb les prescripcions tècniques d'aquesta documentació i les instruccions de la direcció facultativa.

4.1.2. Cornises i elements de formigó

A les cornises afectades es repicarà el formigó deteriorat fins a descobrir les armadures. S'eliminarà l'òxid, s'aplicarà una imprimació passivant i es reconstruirà la secció mitjançant morter tixotròpic de reparació estructural, amb perfilat d'arestes i acabat remolinat. La partida comprèn els mitjans auxiliars i les bastides previstes.

4.1.3. Acabat exterior

Després del sanejament dels suports s'aplicarà el sistema de pintura exterior definit en aquesta documentació: preparació i neteja, mà de fons i dues mans d'acabat. L'amidament previst comprèn 518,50 m² de façanes i cornises.

4.1.4. Coberta

Es procedirà a la desconexió, el desmuntatge i la retirada de la instal·lació solar existent a la coberta, atès que es troba inoperativa, amb aplec i gestió del material d'acord amb la normativa aplicable.

4.2. Actuacions interiors als vestidors 1, 2, 3 i 4

Les actuacions interiors es defineixen i es valoren en aquest document a partir de les necessitats observades i dels criteris tècnics adoptats, sense incloure les partides relatives a bancs i penjadors. Comprenen, amb les diferències específiques de cada vestidor:

- Demolició de set finestres oscil·lants per vestidor, sense deteriorar els elements contigus.
- Desmuntatge de portes, retirada de mobiliari i dels elements necessaris per executar els treballs.
- Execució de calaixos per ocultar conduccions d'aigua sanitària.
- Reparació, allisat i pintura de paraments interiors danyats.
- Subministrament i col·locació de dues portes interiors de seguretat per vestidor.
- Subministrament, col·locació i rebut de set unitats de fusteria metàl·lica interior de 50 x 50 cm per vestidor.
- Als vestidors 2, 3 i 4, execució addicional d'un calaix de placa de guix laminat al sostre.

Qualsevol treball no descrit haurà de ser autoritzat prèviament i valorat contradictòriament, sense superar el pressupost màxim aprovat.

5. JUSTIFICACIÓ TÈCNICA I NORMATIVA

La intervenció conserva l'ús esportiu existent i no modifica l'ocupació, la configuració volumètrica, l'estructura general ni les condicions urbanístiques de l'edifici. Les obres es consideren de reforma, reparació i manteniment d'una instal·lació municipal existent.

Seràn aplicables el Codi tècnic de l'edificació en els aspectes afectats per les obres, la normativa de seguretat i salut, la normativa de residus de construcció i demolició, les normes de qualitat dels materials i les ordenances municipals. Els productes incorporats hauran de disposar de marcatge CE i documentació de prestacions quan sigui exigible.

En cas de discrepància, prevaldran les prescripcions més exigents de la normativa aplicable i d'aquesta documentació, llevat d'una modificació expressa aprovada per la direcció facultativa i el promotor.

6. SEGURETAT I SALUT

Les obres s'executaran d'acord amb la normativa de seguretat i salut aplicable i amb les determinacions preventives d'aquesta documentació. Abans de l'inici, el contractista haurà de presentar el Pla de seguretat i salut corresponent, adaptat a les obres definides. Es prestarà una atenció especial als treballs en altura, al muntatge de bastides, al repicat de formigó, a la manipulació de càrregues, a la projecció de partícules, a la pols, a l'ús d'eines elèctriques i a la retirada d'elements de coberta.

Els costos derivats del compliment ordinari de la normativa preventiva, els equips de protecció individual, les proteccions col·lectives, la senyalització i els mitjans auxiliars necessaris es consideren inclosos en els preus de les unitats d'obra, sempre que no siguin objecte d'una partida específica. En conseqüència, no s'incorpora un capítol pressupostari independent de seguretat i salut ni es modifica el pressupost d'execució material per aquest concepte, sense perjudici del compliment íntegre de la normativa aplicable i del Pla de seguretat i salut que haurà d'aprovar-se abans de l'inici de les obres.

- Proteccions col·lectives i delimitació de les zones de treball.
- Bastides homologades i muntades per personal competent.
- Equips de protecció individual adequats a cada unitat d'obra.
- Manteniment d'itineraris segurs per als usuaris i el personal municipal.
- Coordinació dels treballs amb el funcionament del recinte esportiu.

7. GESTIÓ DE RESIDUS

Els residus generats pel conjunt de les actuacions exteriors i interiors se separaran per fraccions i es lliuraran a un gestor autoritzat. S'evitarà l'aplec prolongat en zones d'ús públic i els justificants de classificació, transport, pesatge i lliurament s'incorporaran a la documentació final d'obra. La gestió es tracta com un capítol únic i independent per evitar duplicitats amb les partides dels vestidors.

La gestió dels residus es desglossa en dues partides: transport i cànon de tractament. Es preveuen vuit transports amb camió de 2,5 m³, quatre per als vestidors i quatre per a les actuacions exteriors, amb una capacitat màxima conjunta de 20,00 m³. El transport queda subjecte a IVA del 10 %. El cànon, estimat sobre 9,84 t i a justificar mitjançant pesatge, no forma part de la base d'aplicació de les despeses generals ni del benefici industrial i no està subjecte a IVA.

8. TERMINI I EXECUCIÓ

El termini d'execució de les obres serà de DOS MESOS, comptadors des de l'endemà de la signatura de l'acta de comprovació del replanteig. Es recomana executar primer els sanejaments exteriors i les reparacions de cornises, continuar amb els acabats de façana i organitzar posteriorment els treballs interiors per vestidors, mantenint sempre que sigui possible una part de les instal·lacions en servei.

9. AMIDAMENTS I PRESSUPOST

Les unitats i els amidaments següents defineixen l'abast tècnic de la proposta. Les partides identificades com a partida alçada (pa) s'hauran de comprovar durant l'execució, i la certificació s'ajustarà a les quantitats realment executades sense superar el pressupost aprovat. Els preus unitaris s'expressen a nivell de pressupost d'execució material (PEM).

9.1. Actuacions exteriors

1.002	Ud	Desconnexió i desmuntatge d'instal·lació solar en coberta Desconnexió, desmuntatge i retirada de la instal·lació solar tèrmica existent a la coberta, inclosos mitjans auxiliars, aplec, càrrega i gestió del material.	1,00	473,10	473,10
1.010	m	Demolició d'escopidor Demolició manual d'escopidor existent, inclosa la retirada de runa i la preparació del suport.	1,40	9,66	13,52
1.011	m²	Repicat d'arrebossat exterior Repicat manual de l'arrebossat exterior sense adherència, amb neteja i preparació del suport.	19,00	11,85	225,15
1.012	m²	Repicat mecànic de formigó a les cornises Repicat mecànic del formigó deteriorat de les cornises fins a descobrir les armadures afectades.	8,25	21,80	179,85
2.002	m²	Arrebossat i referit exterior armat Arrebossat i referit exterior amb morter de reparació, armat amb malla de fibra de vidre antiàlcalis.	19,00	32,77	622,63
2.003	m²	Neteja i passivació d'armadures Neteja de les armadures, eliminació de l'òxid i aplicació de passivant anticorrosiu.	8,25	28,86	238,10
2.004	m²	Reconstrucció de la secció de formigó Reconstrucció volumètrica de la secció de formigó amb morter tixotròpic de reparació estructural.	16,50	89,23	1.472,30
4.001	m	Cavalló de pedra amb doble goteró Subministrament i col·locació de cavalló de pedra amb doble goteró, inclosos ancoratges i segellats.	1,40	42,03	58,84
8.002	m²	Pintura plàstica exterior de façanes i cornises Preparació dels suports i aplicació de pintura plàstica exterior a façanes i cornises, amb mà de fons i dues mans d'acabat.	518,50	12,19	6.320,52
TOTAL PEM CAPÍTOL 01					9.604,01

9.2. Vestidor 1

1	u	Demolició de finestres oscil·lants al vestidor sense deteriorar els elements constructius contigus Demolició de finestres oscil·lants al vestidor sense deteriorar els elements constructius contigus. Inclosa la càrrega dels residus fins al camió.	7,00	24,39	170,73
---	---	---	------	-------	--------

2	u	Desmuntatge de portes, evacuació de mobiliari, desmuntatge de penjadors i retirada Desmuntatge de portes, evacuació del mobiliari, desmuntatge dels penjadors i retirada de tots els elements necessaris per executar correctament els treballs. Inclosa únicament la càrrega fins al camió.	1,00	105,73	105,73
3	u	Execució de calaix de 3,10 m per ocultar tubs d'aigua sanitària Execució de calaix de 3,10 m per ocultar els tubs d'aigua sanitària. Inclosos els remats, els retalls de peces i la preparació de la superfície per rebre la pintura.	1,00	174,80	174,80
4	m²	Reparació, allisament i pintat dels paraments danyats als vestidors Reparació, allisament i pintat dels paraments danyats als vestidors, amb pintura ecològica llisa, blanca i mat.	74,30	23,17	1.721,53
5	u	Subministrament i col·locació de porta de seguretat blanca de 85 × 205 cm Subministrament i col·locació de porta de seguretat blanca de 85 × 205 cm. Inclosos els remats i l'ajust dels buits.	1,00	398,37	398,37
6	u	Subministrament i col·locació de porta de seguretat blanca de 75 × 205 cm Subministrament i col·locació de porta de seguretat blanca de 75 × 205 cm. Inclosos els remats i l'ajust dels buits.	1,00	398,37	398,37
7	u	Subministrament, col·locació i rebut de fusteria metàl·lica de 50 × 50 cm igual que les existents Subministrament, col·locació i rebut de fusteria metàl·lica de 50 × 50 cm igual que les existents. Inclosos els remats, el segellat dels buits, els tapajunts i tots els elements necessaris per executar-la correctament.	7,00	264,23	1.849,61
TOTAL PEM VESTIDOR 1					4.819,14

9.3. Vestidor 2

1	u	Demolició de finestres oscil·lants al vestidor sense deteriorar els elements constructius contigus Demolició de finestres oscil·lants al vestidor sense deteriorar els elements constructius contigus. Inclosa la càrrega dels residus fins al camió.	7,00	24,39	170,73
2	u	Desmuntatge de portes, evacuació de mobiliari, desmuntatge de penjadors i retirada Desmuntatge de portes, evacuació del mobiliari, desmuntatge dels penjadors i retirada de tots els elements necessaris per executar correctament els treballs. Inclosa únicament la càrrega fins al camió.	1,00	105,73	105,73
3	u	Execució de calaix de 3,10 m per ocultar tubs d'aigua sanitària Execució de calaix de 3,10 m per ocultar els tubs d'aigua sanitària. Inclosos els remats, els retalls de peces i la preparació de la superfície per rebre la pintura.	1,00	174,80	174,80
4	m²	Reparació, allisament i pintat dels paraments danyats als vestidors Reparació, allisament i pintat dels paraments danyats als vestidors, amb pintura ecològica llisa, blanca i mat.	74,30	23,17	1.721,53
5	u	Subministrament i col·locació de porta de seguretat blanca de 85 × 205 cm Subministrament i col·locació de porta de seguretat blanca de 85 × 205 cm. Inclosos els remats i l'ajust dels buits.	1,00	398,37	398,37
6	u	Subministrament i col·locació de porta de seguretat blanca de 75 × 205 cm Subministrament i col·locació de porta de seguretat blanca de 75 × 205 cm. Inclosos els remats i l'ajust dels buits.	1,00	398,37	398,37

7	m	Execució de calaix de plaques de guix laminat de 30 × 30 cm per ocultar tubs al sostre Execució de calaix de plaques de guix laminat de 30 × 30 cm per ocultar els tubs d'aigua sanitària al sostre. Inclosos els remats i els mitjans auxiliars.	4,00	47,97	191,88
8	u	Subministrament, col·locació i rebut de fusteria metàl·lica de 50 × 50 cm igual que les existents Subministrament, col·locació i rebut de fusteria metàl·lica de 50 × 50 cm igual que les existents. Inclosos els remats, el segellat dels buits, els tapajunts i tots els elements necessaris per executar-la correctament.	7,00	264,23	1.849,61
TOTAL PEM VESTIDOR 2					5.011,02

9.4. Vestidor 3

1	u	Demolició de finestres oscil·lants al vestidor sense deteriorar els elements constructius contigus Demolició de finestres oscil·lants al vestidor sense deteriorar els elements constructius contigus. Inclosa la càrrega dels residus fins al camió.	7,00	24,39	170,73
2	u	Desmuntatge de portes, evacuació de mobiliari, desmuntatge de penjadors i retirada Desmuntatge de portes, evacuació del mobiliari, desmuntatge dels penjadors i retirada de tots els elements necessaris per executar correctament els treballs. Inclosa únicament la càrrega fins al camió.	1,00	105,73	105,73
3	u	Execució de calaix de 3,10 m per ocultar tubs d'aigua sanitària Execució de calaix de 3,10 m per ocultar els tubs d'aigua sanitària. Inclosos els remats, els retalls de peces i la preparació de la superfície per rebre la pintura.	1,00	174,80	174,80
4	m²	Reparació, allisament i pintat dels paraments danyats als vestidors Reparació, allisament i pintat dels paraments danyats als vestidors, amb pintura ecològica llisa, blanca i mat.	74,30	23,17	1.721,53
5	u	Subministrament i col·locació de porta de seguretat blanca de 85 × 205 cm Subministrament i col·locació de porta de seguretat blanca de 85 × 205 cm. Inclosos els remats i l'ajust dels buits.	1,00	398,37	398,37
6	u	Subministrament i col·locació de porta de seguretat blanca de 75 × 205 cm Subministrament i col·locació de porta de seguretat blanca de 75 × 205 cm. Inclosos els remats i l'ajust dels buits.	1,00	398,37	398,37
7	m	Execució de calaix de plaques de guix laminat de 30 × 30 cm per ocultar tubs al sostre Execució de calaix de plaques de guix laminat de 30 × 30 cm per ocultar els tubs d'aigua sanitària al sostre. Inclosos els remats i els mitjans auxiliars.	4,00	47,97	191,88
8	u	Subministrament, col·locació i rebut de fusteria metàl·lica de 50 × 50 cm igual que les existents Subministrament, col·locació i rebut de fusteria metàl·lica de 50 × 50 cm igual que les existents. Inclosos els remats, el segellat dels buits, els tapajunts i tots els elements necessaris per executar-la correctament.	7,00	264,23	1.849,61
TOTAL PEM VESTIDOR 3					5.011,02

9.5. Vestidor 4

1	u	Demolició de finestres oscil·lants al vestidor sense deteriorar els elements constructius contigus Demolició de finestres oscil·lants al vestidor sense deteriorar els elements constructius contigus. Inclosa la càrrega dels residus fins al camió.	7,00	24,39	170,73
---	---	---	------	-------	--------

REFORMA DE VESTIDORS - CAMP DE FUTBOL D'ALBERCUTX

2	u	Desmuntatge de portes, evacuació de mobiliari, desmuntatge de penjadors i retirada Desmuntatge de portes, evacuació del mobiliari, desmuntatge dels penjadors i retirada de tots els elements necessaris per executar correctament els treballs. Inclosa únicament la càrrega fins al camió.	1,00	105,73	105,73
3	u	Execució de calaix de 3,10 m per ocultar tubs d'aigua sanitària Execució de calaix de 3,10 m per ocultar els tubs d'aigua sanitària. Inclosos els remats, els retalls de peces i la preparació de la superfície per rebre la pintura.	1,00	174,80	174,80
4	m²	Reparació, allisament i pintat dels paraments danyats als vestidors Reparació, allisament i pintat dels paraments danyats als vestidors, amb pintura ecològica llisa, blanca i mat.	74,30	23,17	1.721,53
5	u	Subministrament i col·locació de porta de seguretat blanca de 85 × 205 cm Subministrament i col·locació de porta de seguretat blanca de 85 × 205 cm. Inclosos els remats i l'ajust dels buits.	1,00	398,37	398,37
6	u	Subministrament i col·locació de porta de seguretat blanca de 75 × 205 cm Subministrament i col·locació de porta de seguretat blanca de 75 × 205 cm. Inclosos els remats i l'ajust dels buits.	1,00	398,37	398,37
7	m	Execució de calaix de plaques de guix laminat de 30 × 30 cm per ocultar tubs al sostre Execució de calaix de plaques de guix laminat de 30 × 30 cm per ocultar els tubs d'aigua sanitària al sostre. Inclosos els remats i els mitjans auxiliars.	4,00	47,97	191,88
	u	Subministrament, col·locació i rebut de fusteria metàl·lica de 50 × 50 cm igual que les existents Subministrament, col·locació i rebut de fusteria metàl·lica de 50 × 50 cm igual que les existents. Inclosos els remats, el segellat dels buits, els tapajunts i tots els elements necessaris per executar-la correctament.	7,00	264,23	1.849,61
TOTAL PEM VESTIDOR 4					5.011,02

9.6. Gestió de residus del conjunt de les obres

Ud	Transport de residus amb camió de 2,5 m³ Vuit transports amb camió de 2,5 m³: quatre corresponents als vestidors i quatre a les actuacions exteriors. Preu unitari PEM de 121,95 €, equivalent a 150,00 € per camió una vegada aplicades les despeses generals i el benefici industrial. Capacitat màxima conjunta de transport: 20,00 m³.	8,00	121,95	975,60
t	Cànon de tractament de residus (sense GG, BI ni IVA) Cànon de tractament de 9,84 t de residus, estimats per al conjunt de les obres, a justificar mitjançant els comprovants de pesatge del gestor autoritzat. Aquesta partida no està subjecta a despeses generals, benefici industrial ni IVA.	9,84	33,57	330,33
TOTAL. CAPÍTOL GESTIÓ DE RESIDUS				1.305,93

10. RESUM DEL PRESSUPOST

Concepte	Import €
Pressupost d'execució material subjecte a GG i BI	30.431,81
Cànon de tractament (sense GG, BI ni IVA)	330,33
Despeses generals 17 % sobre 30.431,81 €	5.173,41
Benefici industrial 6 % sobre 30.431,81 €	1.825,91
Pressupost abans IVA	37.761,46
IVA 21 % sobre base de 36.231,14 €	7.608,54
IVA 10 % sobre transport (base de 1.199,99 €)	120,00
PRESSUPOST TOTAL DE LICITACIÓ	45.490,00

El pressupost total de licitació ascendeix a **QUARANTA-CINC MIL QUATRE-CENTS NORANTA EUROS (45.490,00 €)**. A efectes fiscals, s'aplica IVA del 21 % a les obres, IVA del 10 % al transport de residus i cap IVA al cànon de tractament.

11. INTEGRITAT DOCUMENTAL I CONCLUSIONS

Aquesta documentació tècnica constitueix una unitat completa i independent. La integren:

- La memòria descriptiva i justificativa de les actuacions.
- Els amidaments, els preus unitaris i el pressupost de licitació.
- Els plànols, que defineixen gràficament l'àmbit d'actuació, i les prescripcions tècniques, preventives i de gestió de residus contingudes en aquest document.

La solució proposada permet atendre les patologies exteriors prioritàries i actuar als quatre vestidors indicats, sense superar el crèdit municipal disponible. La contractació haurà de mantenir els amidaments, les qualitats i les condicions tècniques definides, i qualsevol variació requerirà autorització prèvia.

Pollença, juliol de 2026

José María Montero Alonso
Arquitecte


ANNEX DE PLÀNOLS

Plànols de definició de l'àmbit d'actuació




PLANTA

JOSE MARIA MONTERO ALONSO ARQUITECTE CARRER GARROVES, 9 ENTRESOL, 2 07300 - INCA TELEFON 971 503 486 MÒBIL 620 650 781 jmontero21@coab.es		DOCUMENTACIÓ TÈCNICA DE REFORMA DELS VESTIDORS DEL CAMP DE FUTBOL D'ALBERCUTX CARRER DE FORMENTOR - PORT DE POLLEÇA		JOSE MARIA MONTERO ALONSO ARQUITECTE	
NÚMERO:		PLÀNOL:		ESCALES:	
01		PLANTA ESTAT ACTUAL		1/50 A1 1/100 A3	
JULIOL 2026		MODIFICAT		AJUNTAMENT DE POLLEÇA PROPIETAT	

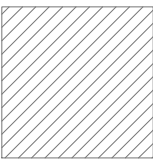


ÀMBIT D'ACTUACIONS INTERIORS

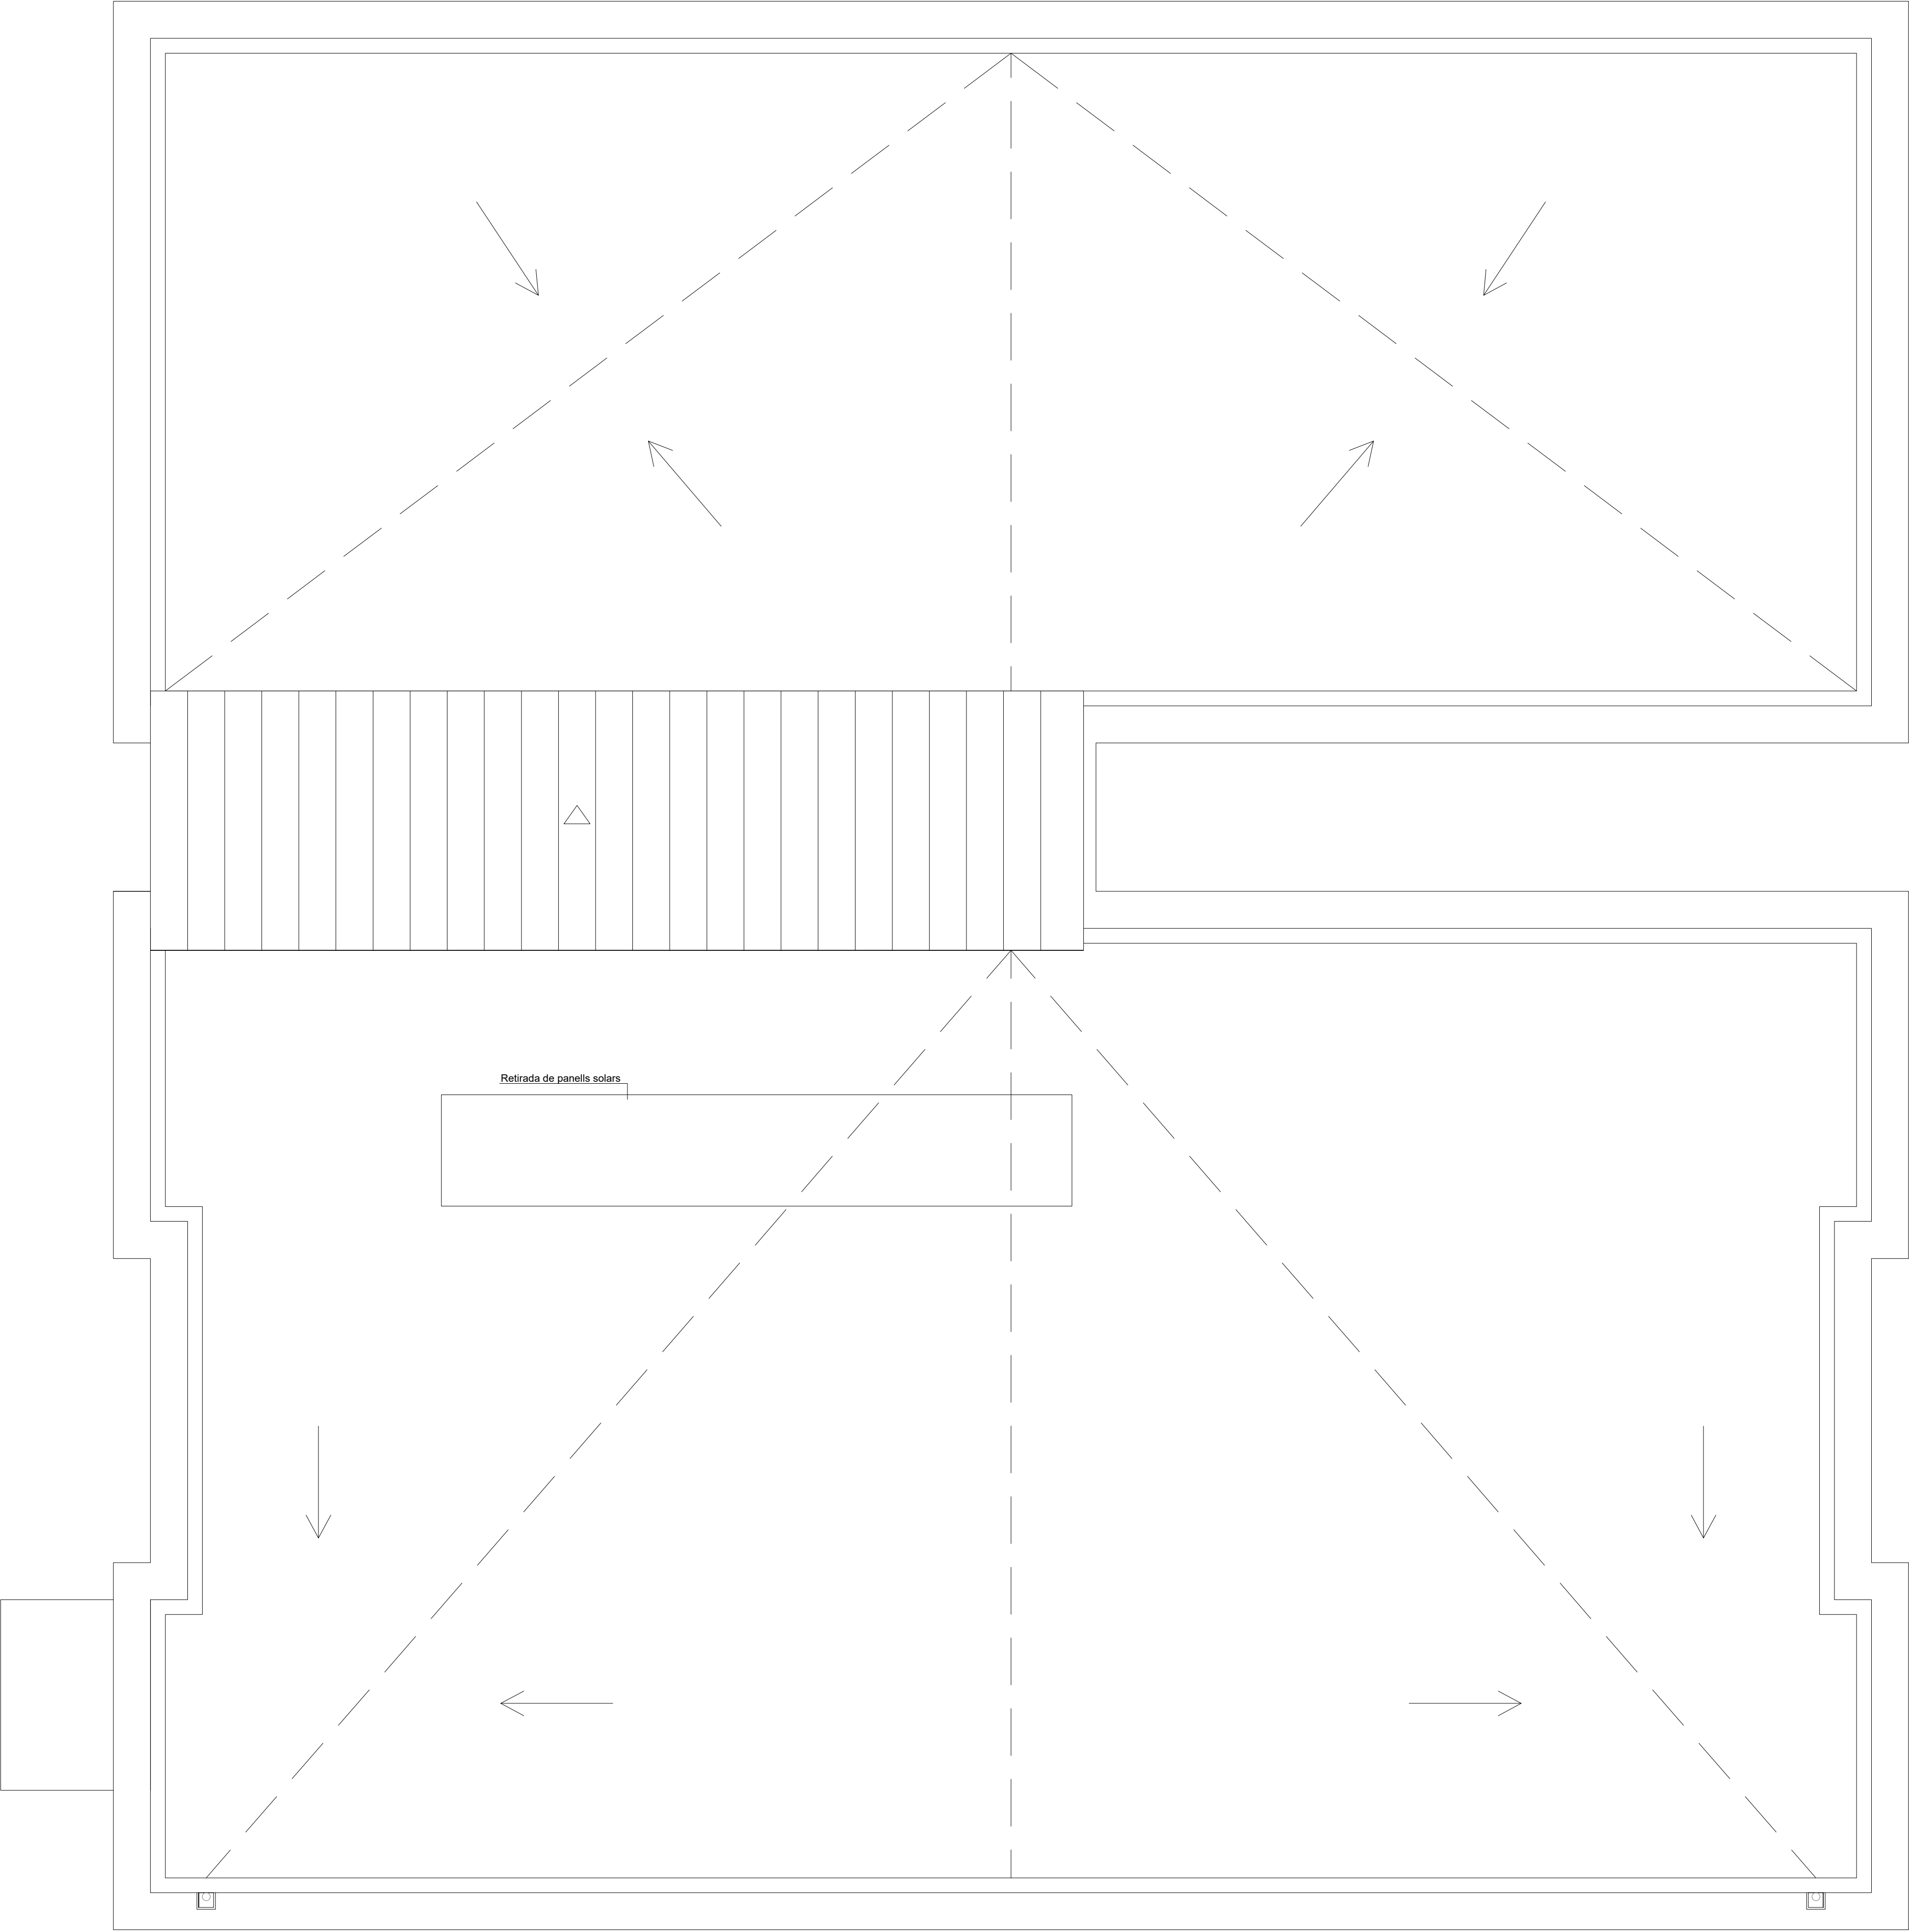

PLANTA COBERTA

JOSE MARIA MONTERO ALONSO ARQUITECTE CARRER GARROVES, 9 ENTRESOL 2 07300 - INCA TELEFON 971 503 486 MOBIL 620 650 781 jmontero21@coadi.es			DOCUMENTACIÓ TÈCNICA DE REFORMA DELS VESTIDORS DEL CAMP DE FUTBOL D'ALBERCUTX CARRER DE FORMENTOR - PORT DE POLLENÇA			JOSE MARIA MONTERO ALONSO ARQUITECTE	
NÚMERO:			PLÀNOL:			ESCALES:	
02			PLANTA DE COBERTAS			1/50 A1	
			ESTAT ACTUAL			1/100 A3	
JULIOL 2026			MODIFICAT			AJUNTAMENT DE POLLENÇA	
						PROPIETAT	

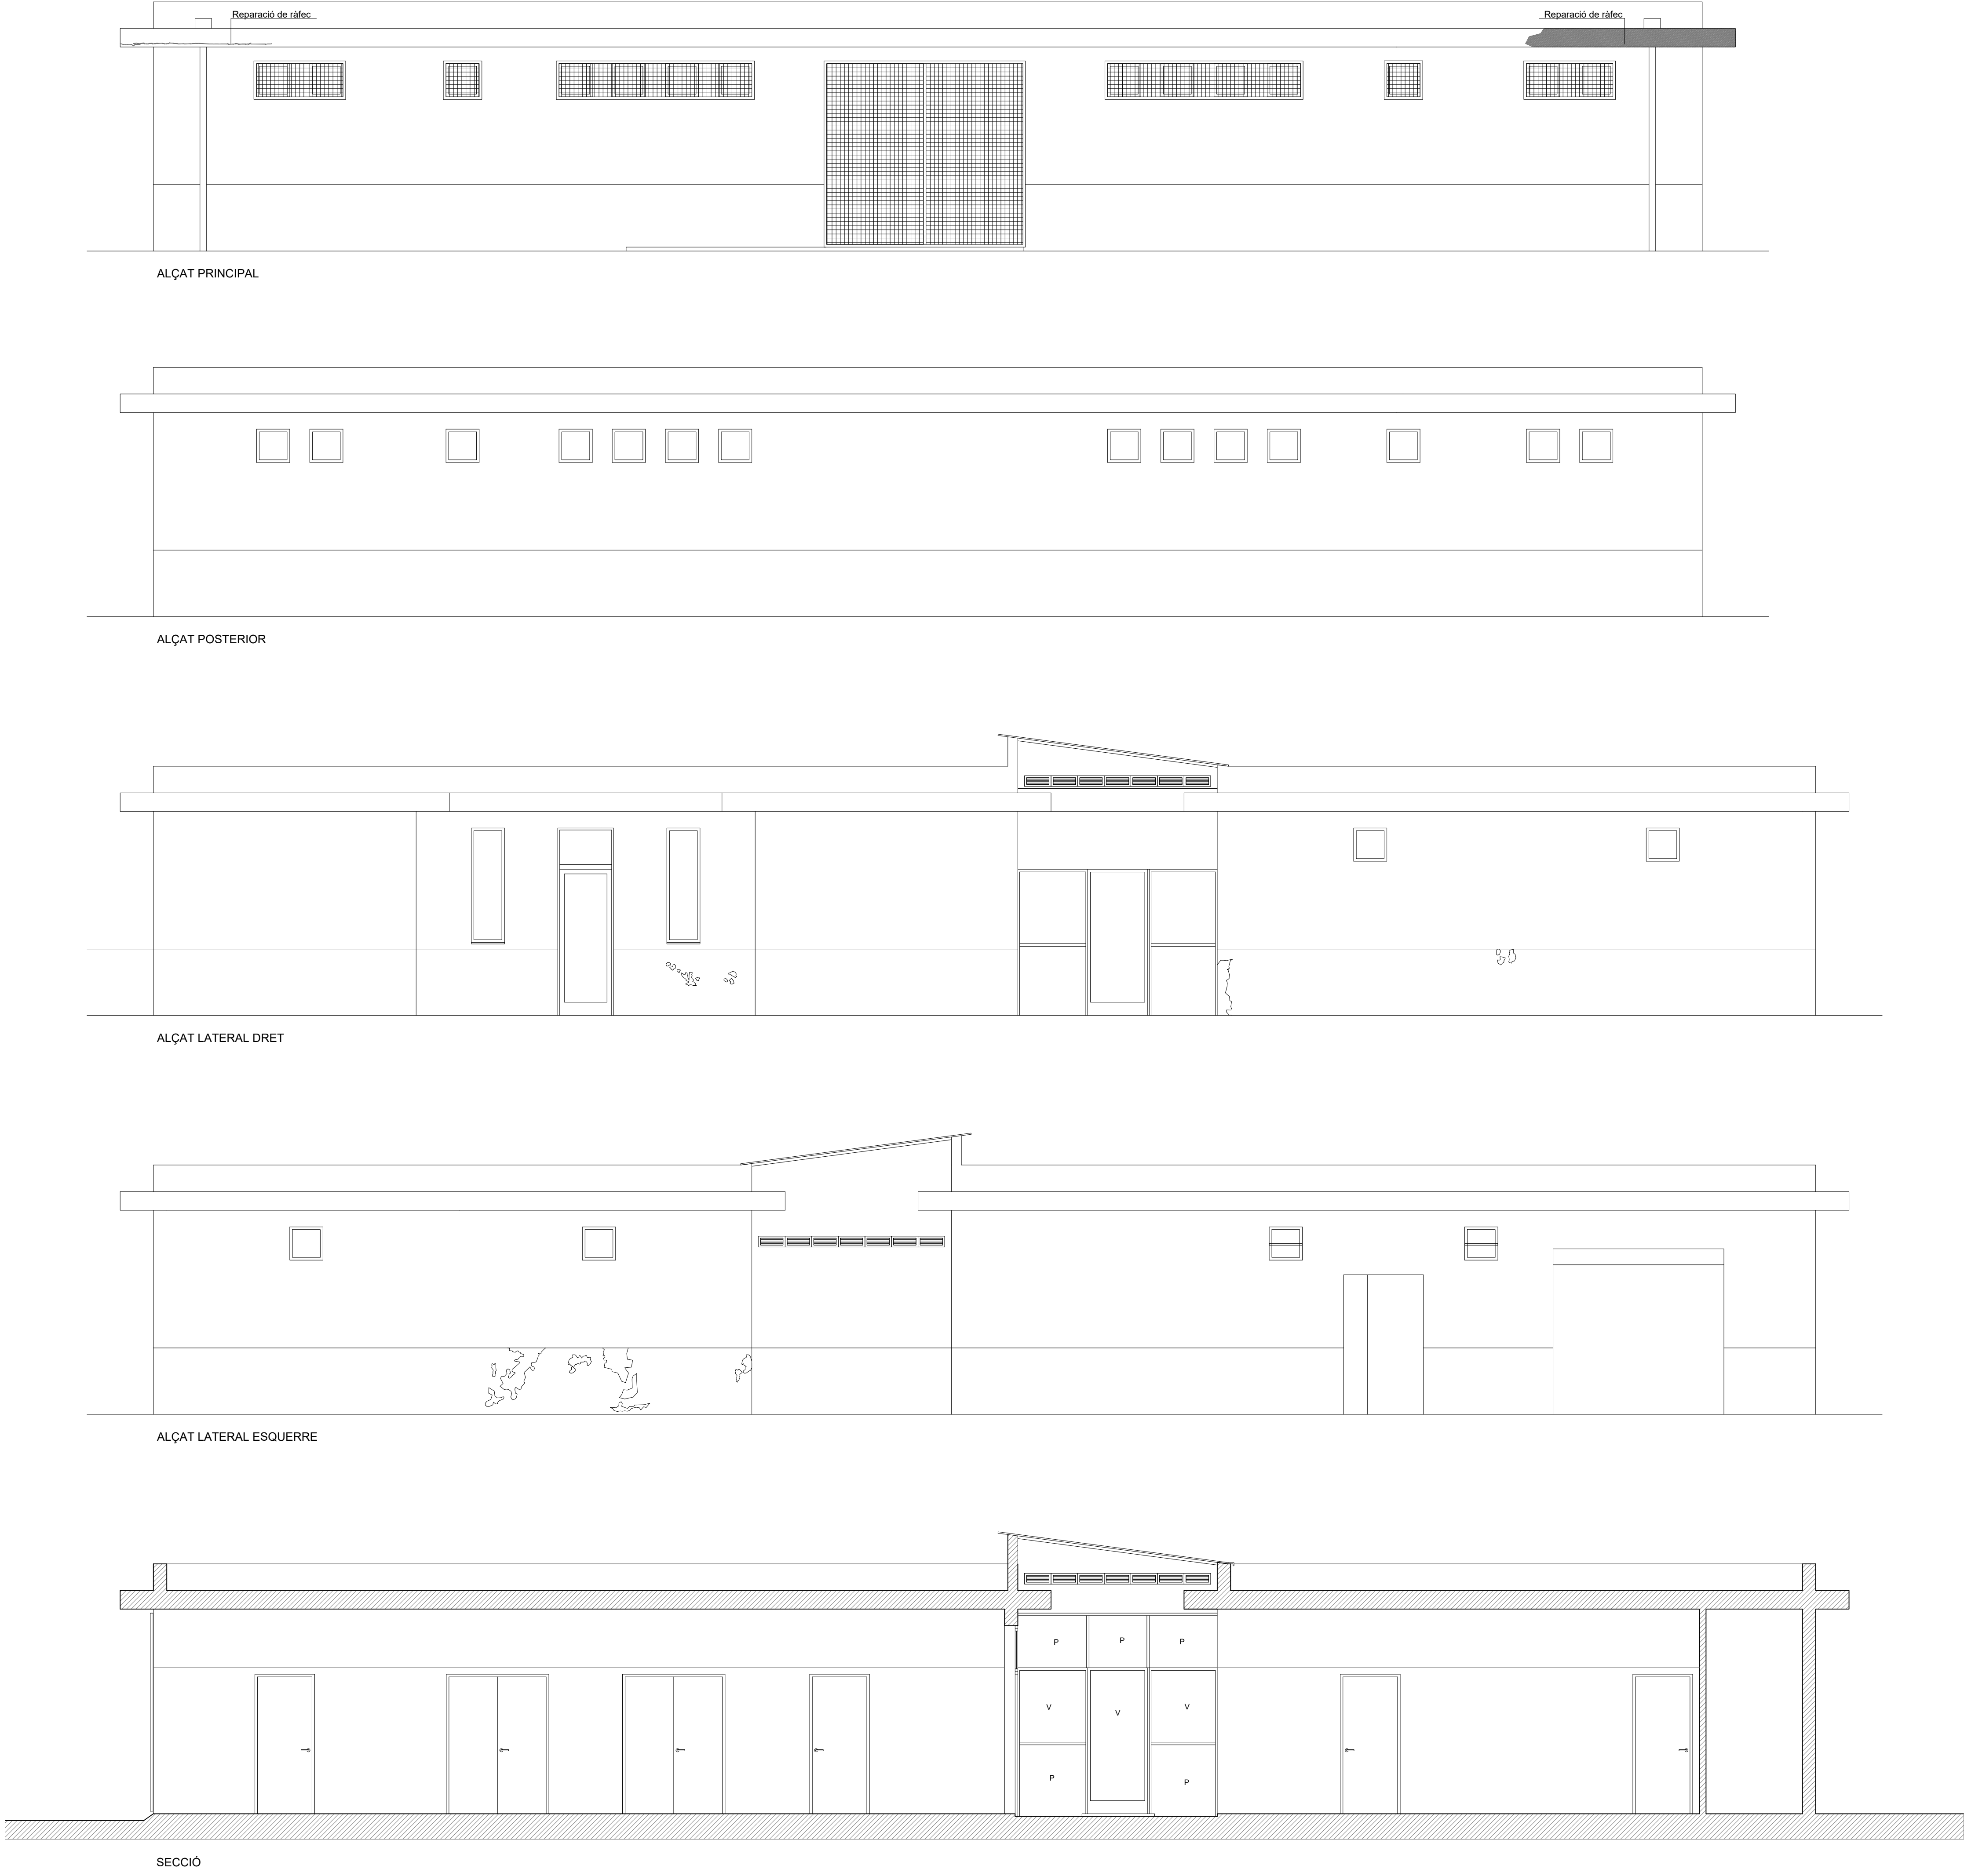

JOSE MARIA MONTERO ALONSO ARQUITECTE CARRER GARROVES, 9 ENTRE SOL 2 07300 - INCA TELEFON 971 503 486 MÒBIL 620 650 781 jmontero21@coab.es		DOCUMENTACIÓ TÈCNICA DE REFORMA DELS VESTIDORS DEL CAMP DE FUTBOL D'ALBERCUTX CARRER DE FORMENTOR - PORT DE POLLENÇA		JOSE MARIA MONTERO ALONSO ARQUITECTE	
NÚMERO:		PLÀNOL:		ESCALES:	
03		ALÇATS I SECCIÓ ESTAT ACTUAL		1/50 A1 1/100 A3	
JULIOL 2026		MODIFICAT		AJUNTAMENT DE POLLENÇA PROPIETAT	